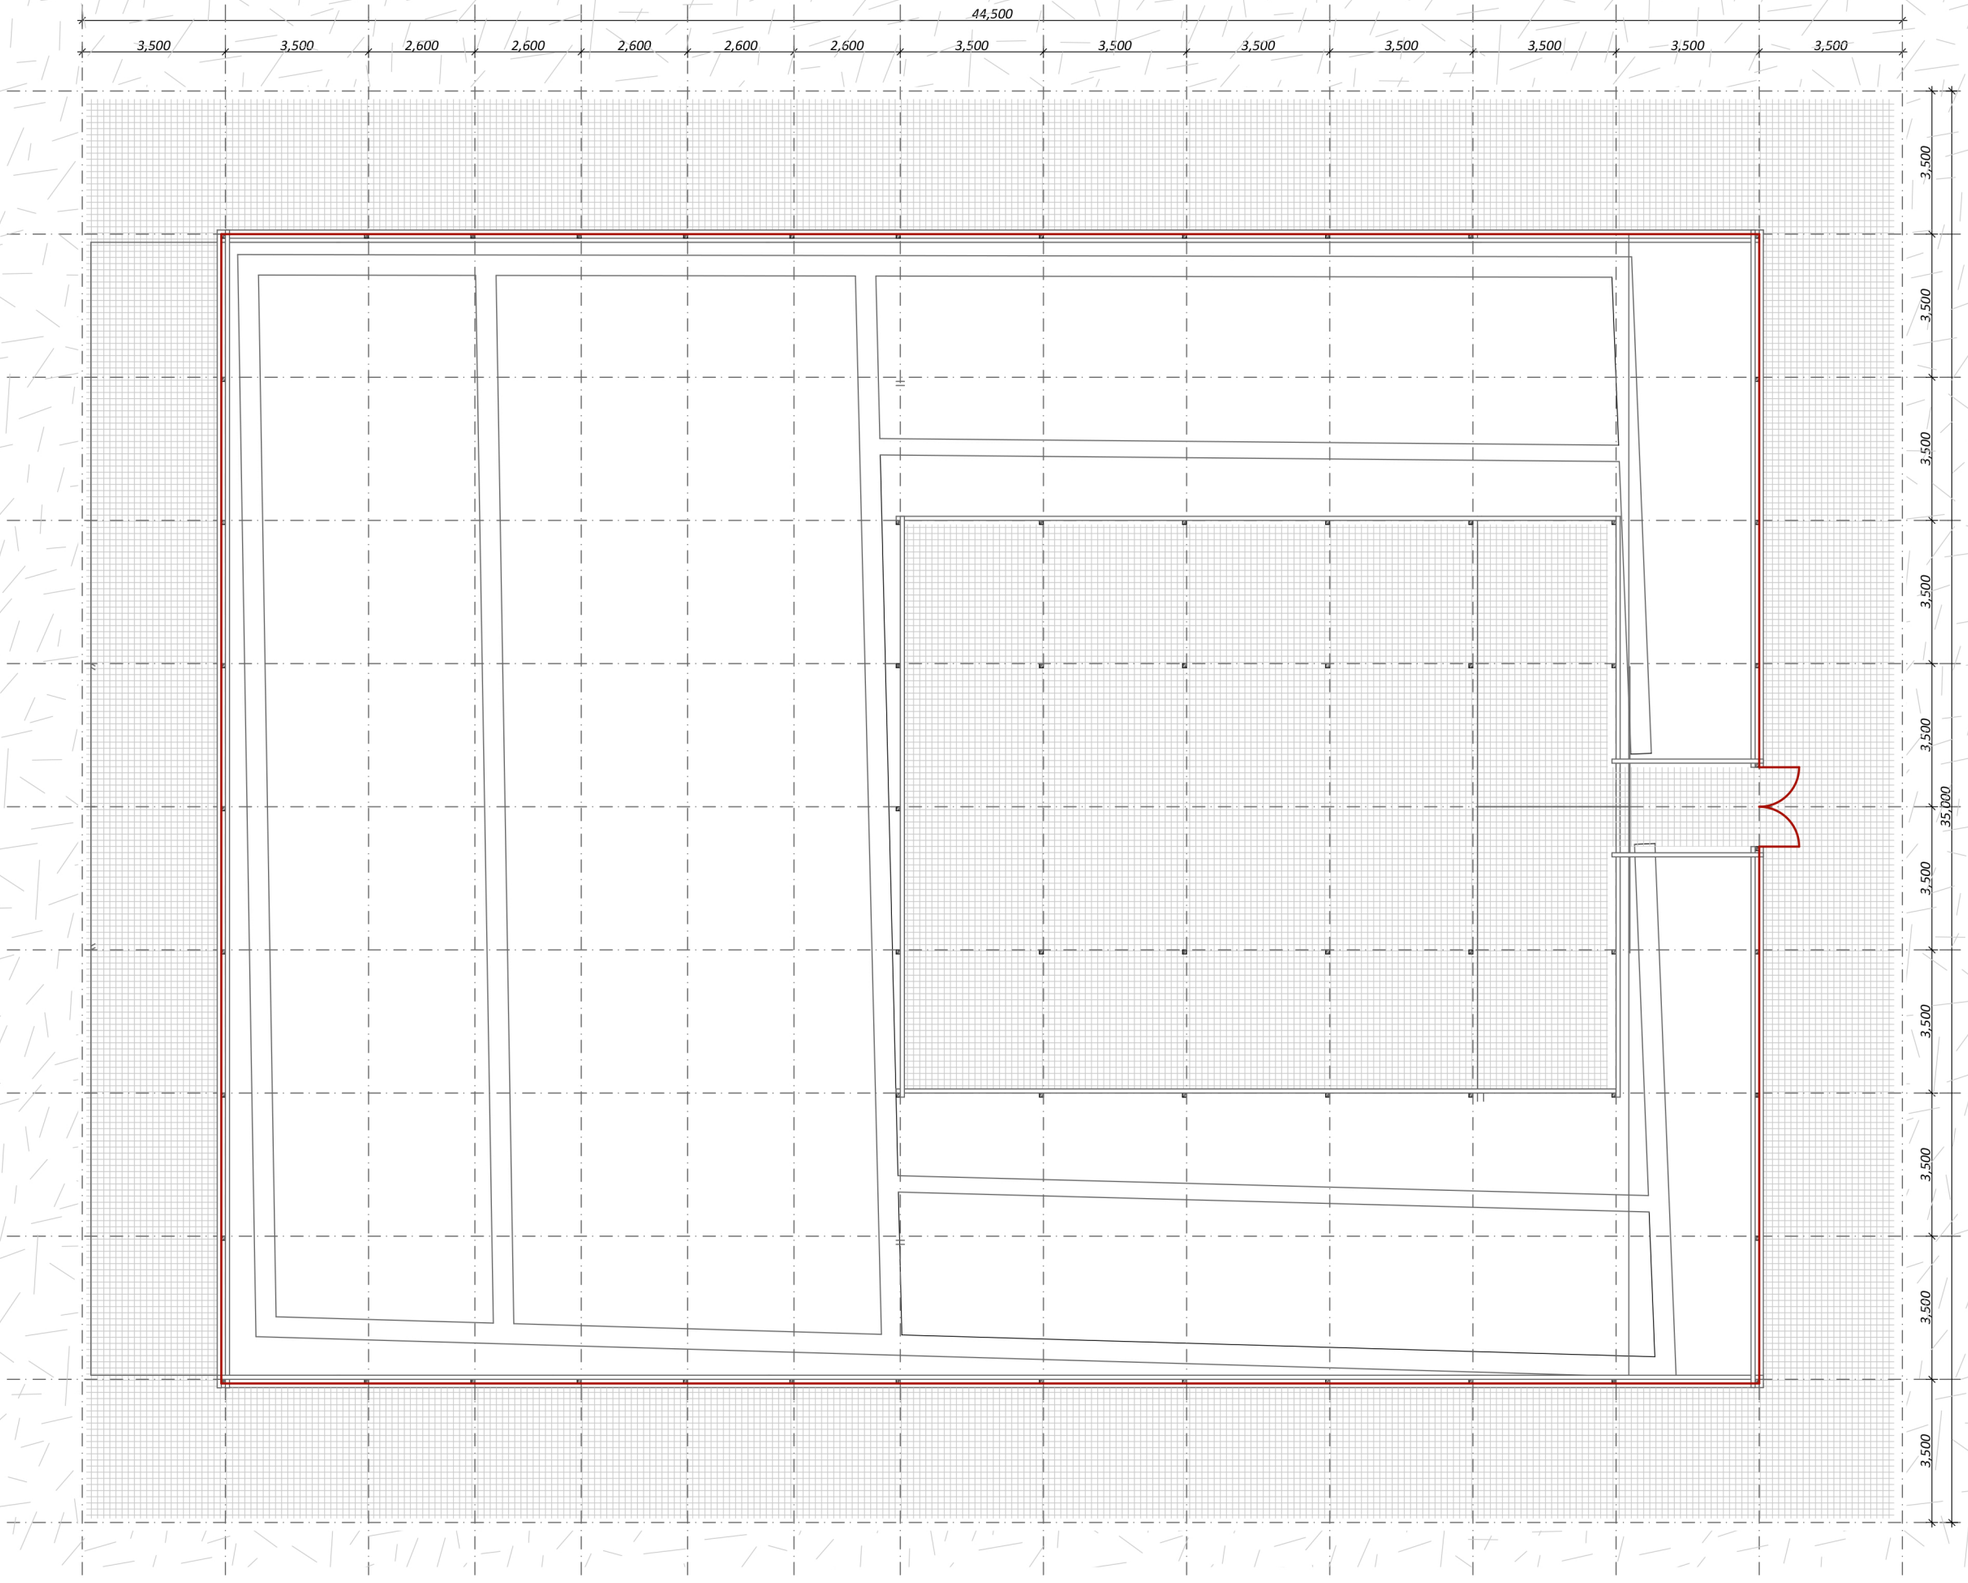

ALAPRAJZ / FLOOR PLAN