


A4 KERESZTMETSZET

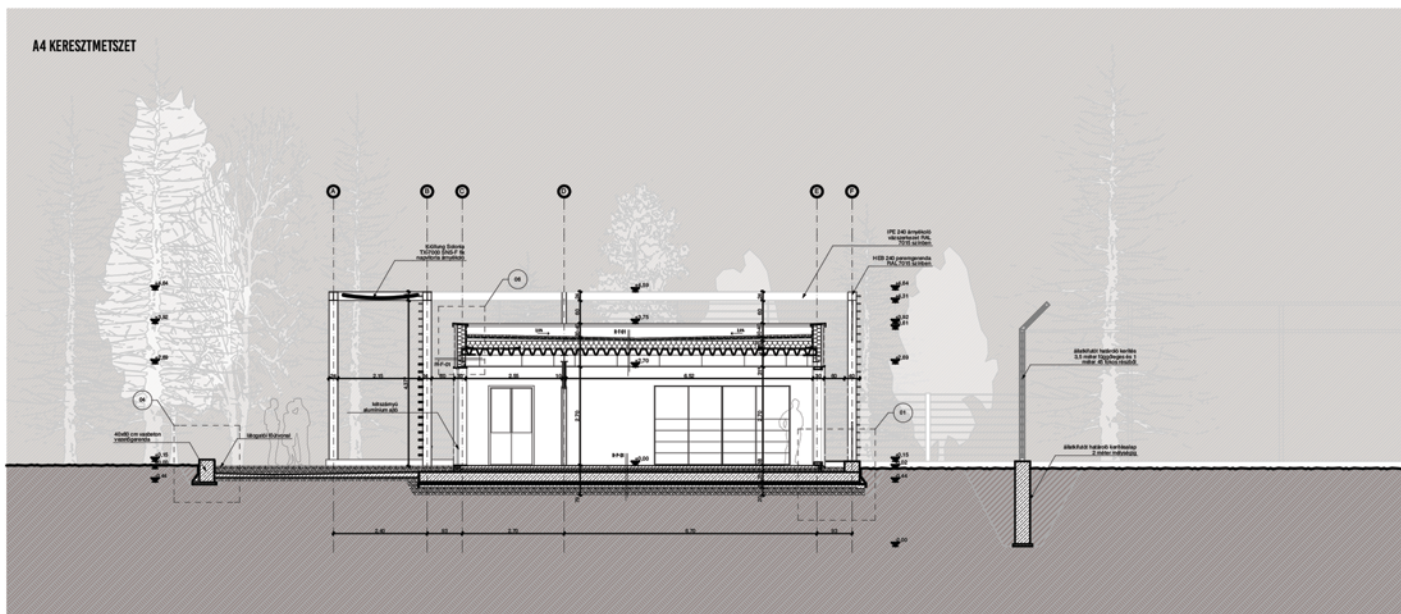

**R-T-01 | LAPOSTETŐ**

- 5 cm d = 16-32 mm gömbölyűszemű fracionált mosott kavics leterhelő réteg
- 1 rtg 125 g/m2 felülettömögű műanyag fátyol szűrőréteg
- 1 rtg 1,2 mm vastag lágyított PVC csapadékvíz elleni szigetelés
- 1 rtg aljzatkiegyenlítő, elválasztó filc, 15 cm-es átlapolásokkal
- 2,2 cm OSB lap a vízszigetelés aljzataként
- 2-10 cm keresztirányú pallóváz átszellőztető réteg
- 20 cm Thermofloc hőszigetelés / Steico SJ-45 fa távtartók
- 1 rtg Dörken GP párazáró fólia
- 15,3 cm acél trapézlemez födém szerkezet
- 30 cm légrés
- 2 cm álmennyezeti síkváz
- 1,25 cm álmennyezeti gipszkarton tábla

**R-P-01 | TALAJON FEKVŐ PADLÓ**

- 1,5 cm kerámia lapburkolat ragasztóréteg
- 7 cm önterülő betonesztrich padlófűtő csövekkel
- 1 rtg hőtükrös alumínium fólia
- 10 cm Thermofloc hőszigetelés
- 25 cm vasbeton alaplemez
- 5 cm szerelőbeton
- 1 rtg szigetelést védő félkemény PVC fólia
- 1 rtg 1,5 mm PVC talajnedvesség elleni szigetelés
- 1 rtg ipari filc aljzatkiegyenlítés
- 10 cm felületkiegyenlítő aljzatbeton
- 20 cm homokos kavics töltés
- termett talaj

**R-P-03 | ÁLLATBOX PADLÓ**

- 3 mm műgyanta burkolat
- 10-12 cm könnyűbeton aljzat 2% lejtésben
- 25 cm vasbeton alaplemez
- 5 cm szerelőbeton
- 1 rtg védőfilc
- 1 rtg PVC vízszigetelés
- 1 rtg felületkiegyenlítő filc
- 10 cm felületkiegyenlítő beton
- 20 cm kavicságy
- termett talaj

**R-F-01 | HOMLOKZATI VÉGFAL**

- 1,5 cm nagytáblás okoume fa homlokzatburkolat
- 7 cm légrés / fa vázszerkezet
- 2 cm cementkötésű faforgács lap
- 4 cm kiegészítő Thermofloc hőszigetelés / UPN 40 tűzihorganyzott acél vázszerkezet
- 18 cm Thermofloc hőszigetelés / HEB 180 tűzihorganyzott acél vázszerkezet
- 1 rtg lég- és párazáró EPDM fólia
- 2 cm cementkötésű faforgács lap
- 1 cm gipszvakolat

**R-P-04 JÁRDABURKOLAT**

- 3 cm Thermowood kültéri burkolat
- 10 cm zúzottkő feltöltés
- 10-15 cm lejtést adó aljzatbeton
- 10 cm homokos kavics töltés
- termett talaj

B4 HŐSSZMETSZET

