


01 | FÜGGÖNYFAL LÁBAZATI KIALAKÍTÁS M = 1:5

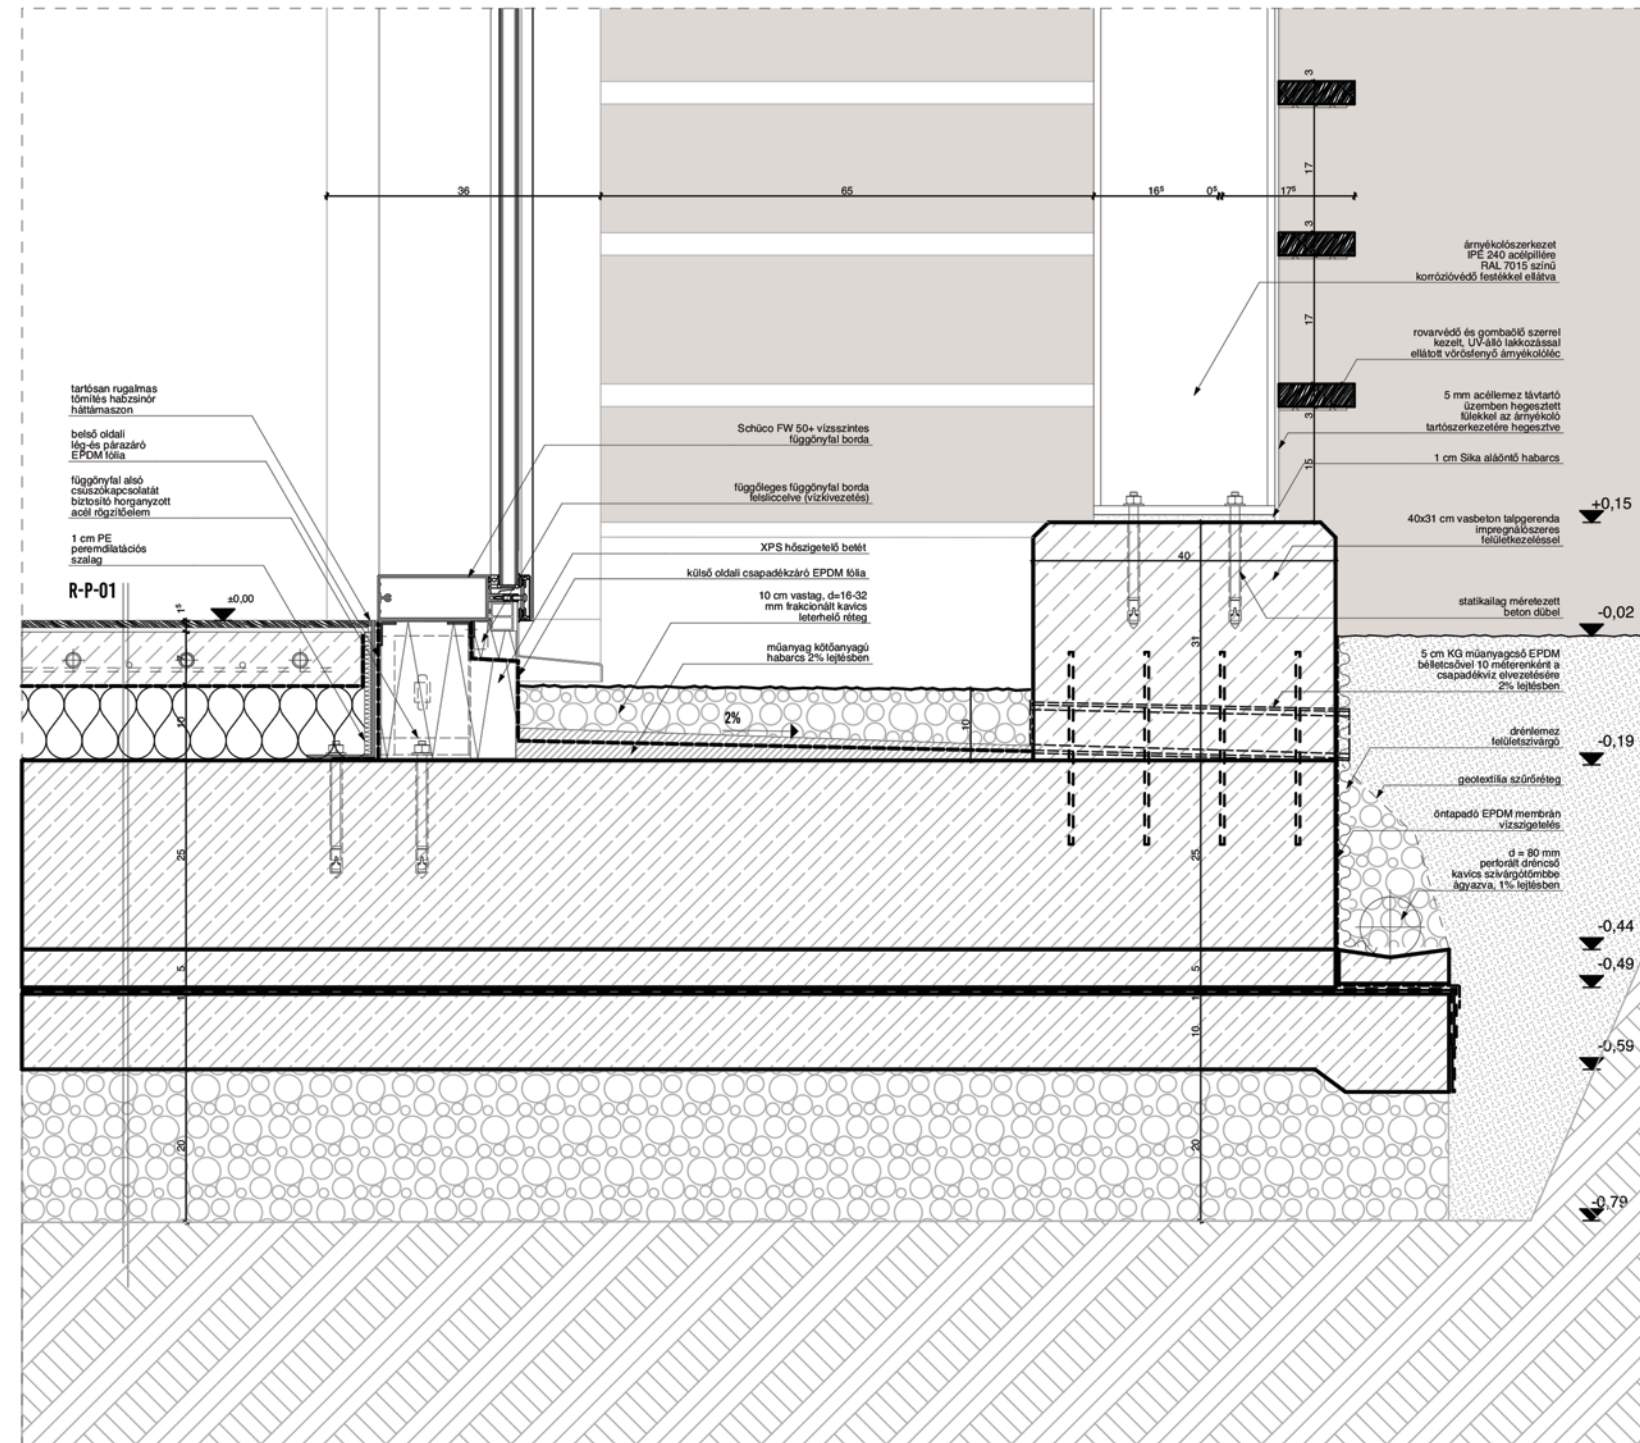

02 | JÁRDA MELLETTI LÁBAZATI KIALAKÍTÁS M = 1:5

