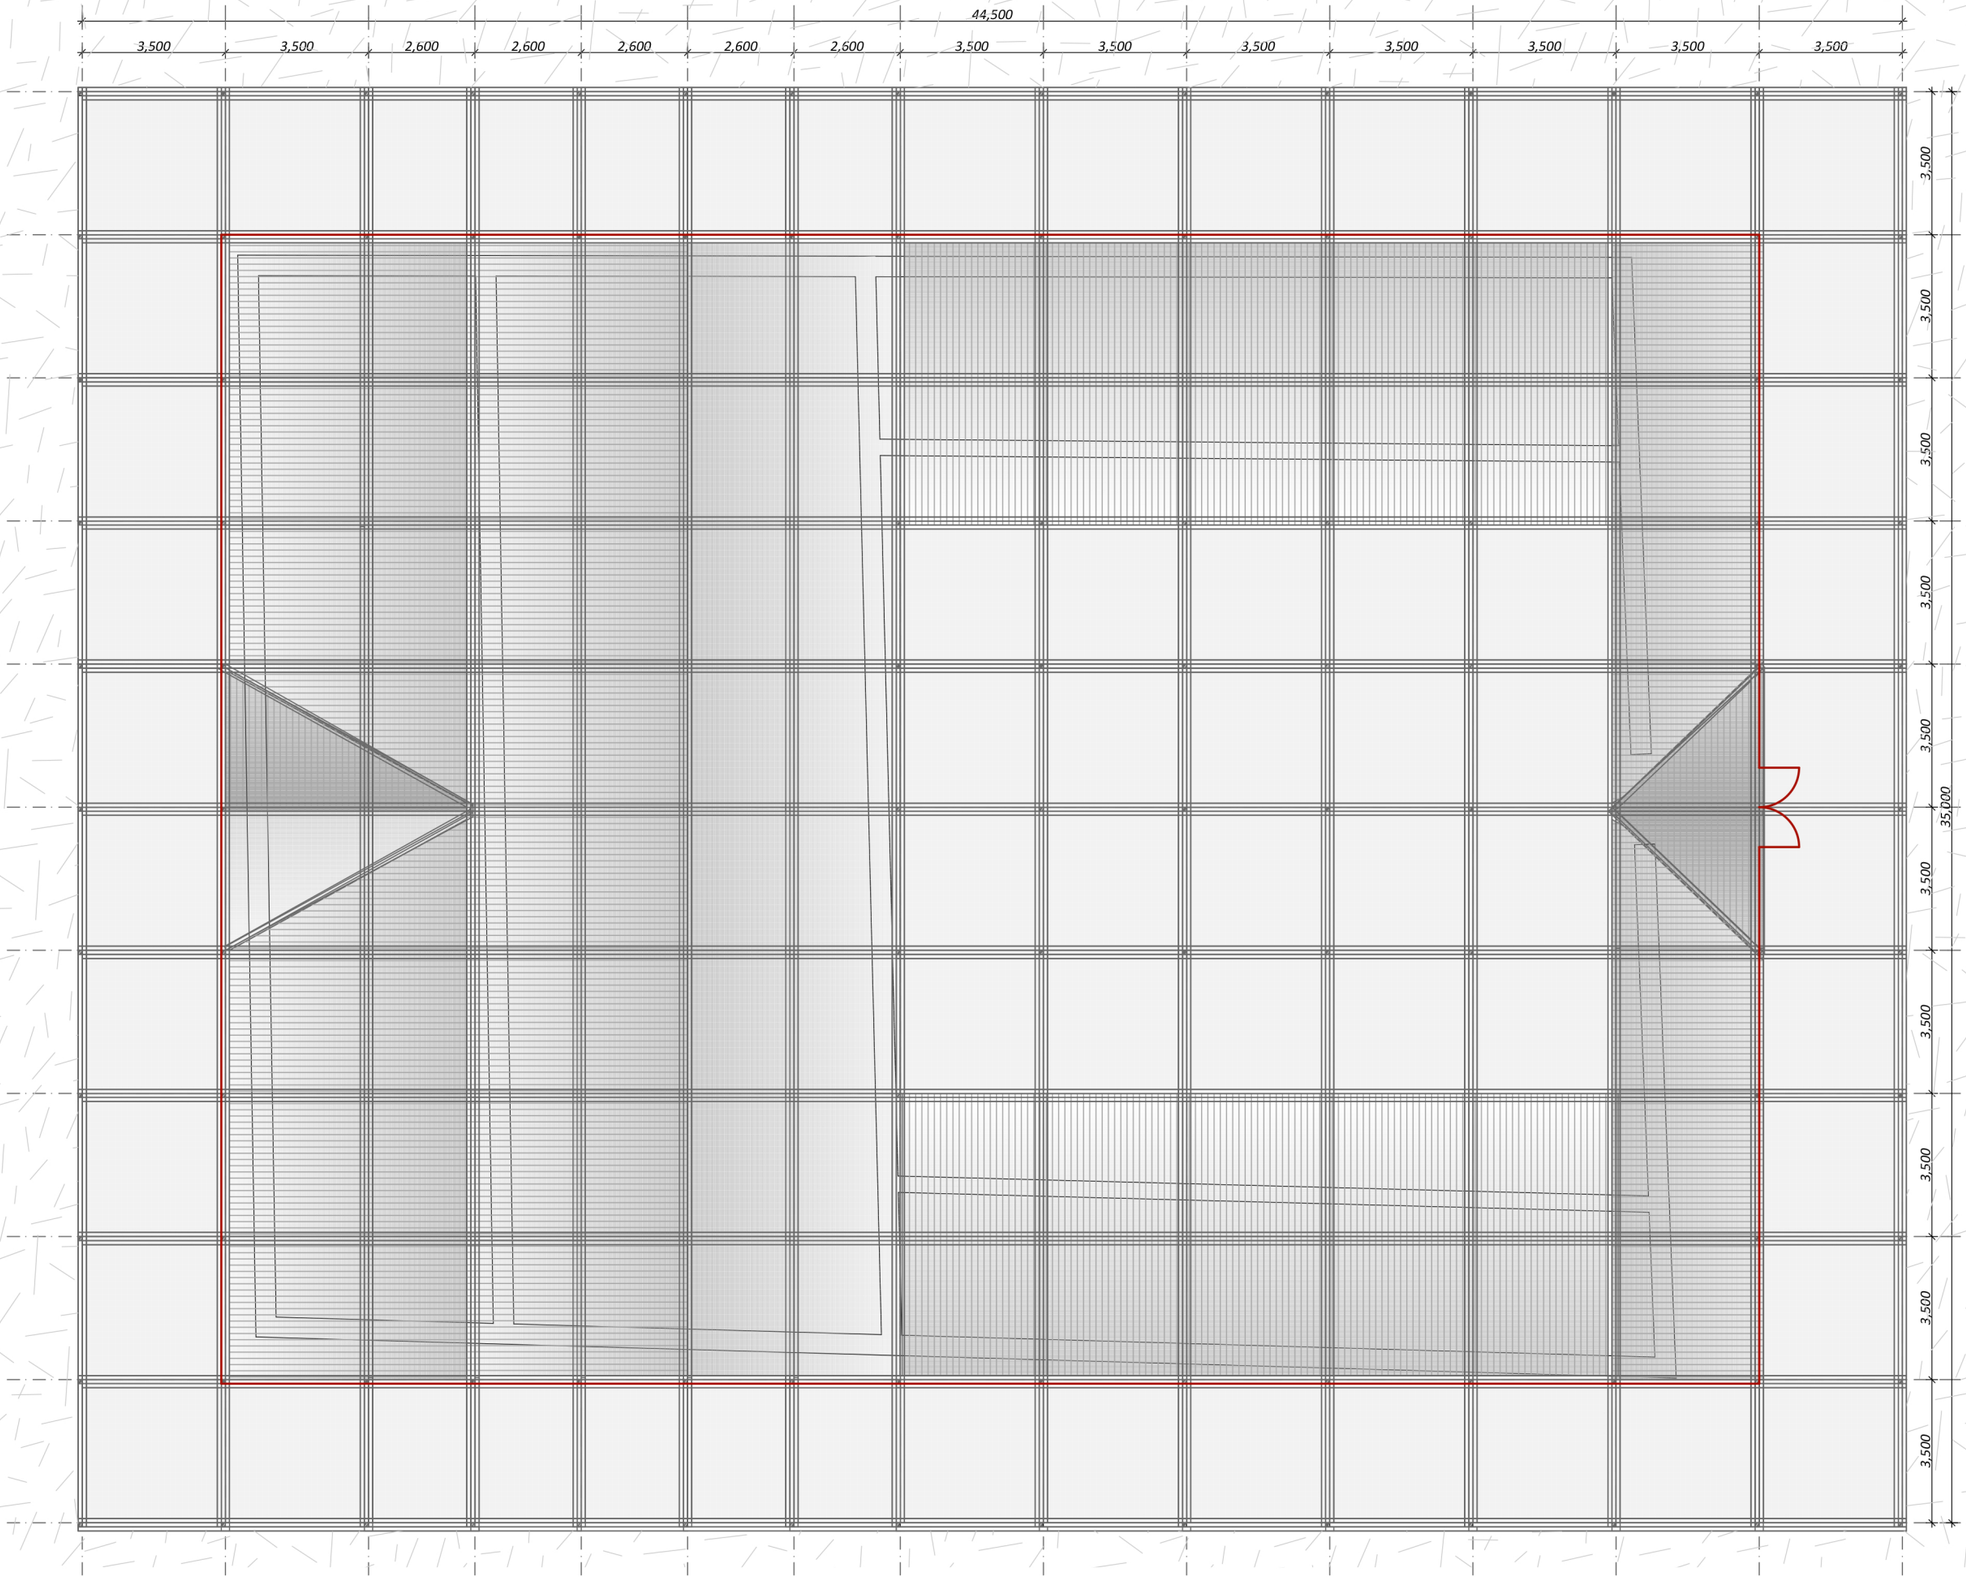

TETŐ FELÜLNÉZET /ROOF TOP VIEW