


03 | HOMLOKZATI VÉGFA - VÍZSZINTES RÉSZLET M = 1:5

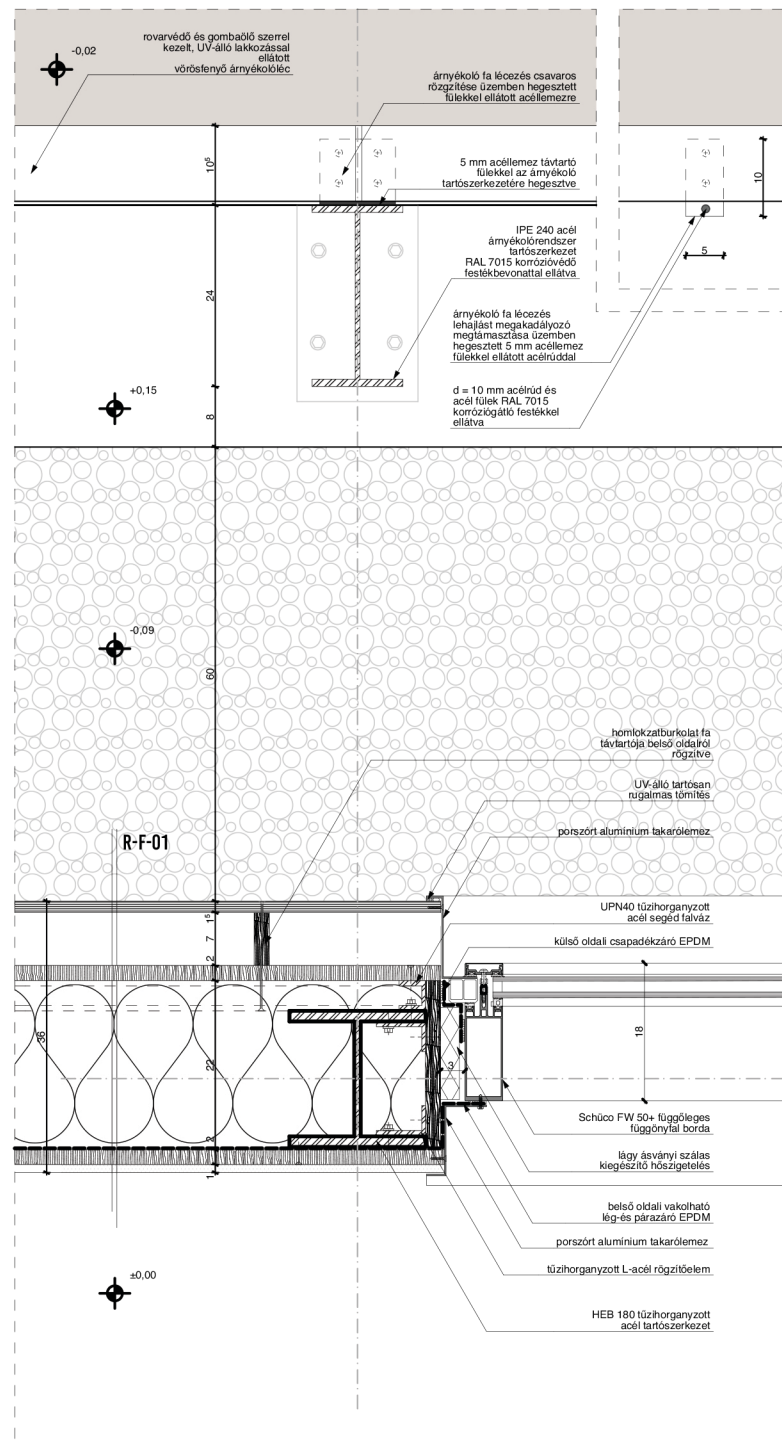

04 | JÁRDA KIALAKÍTÁS M = 1:5

