


05 | TETŐTERASZ ATTIKAFAL KIALAKÍTÁS M = 1:5

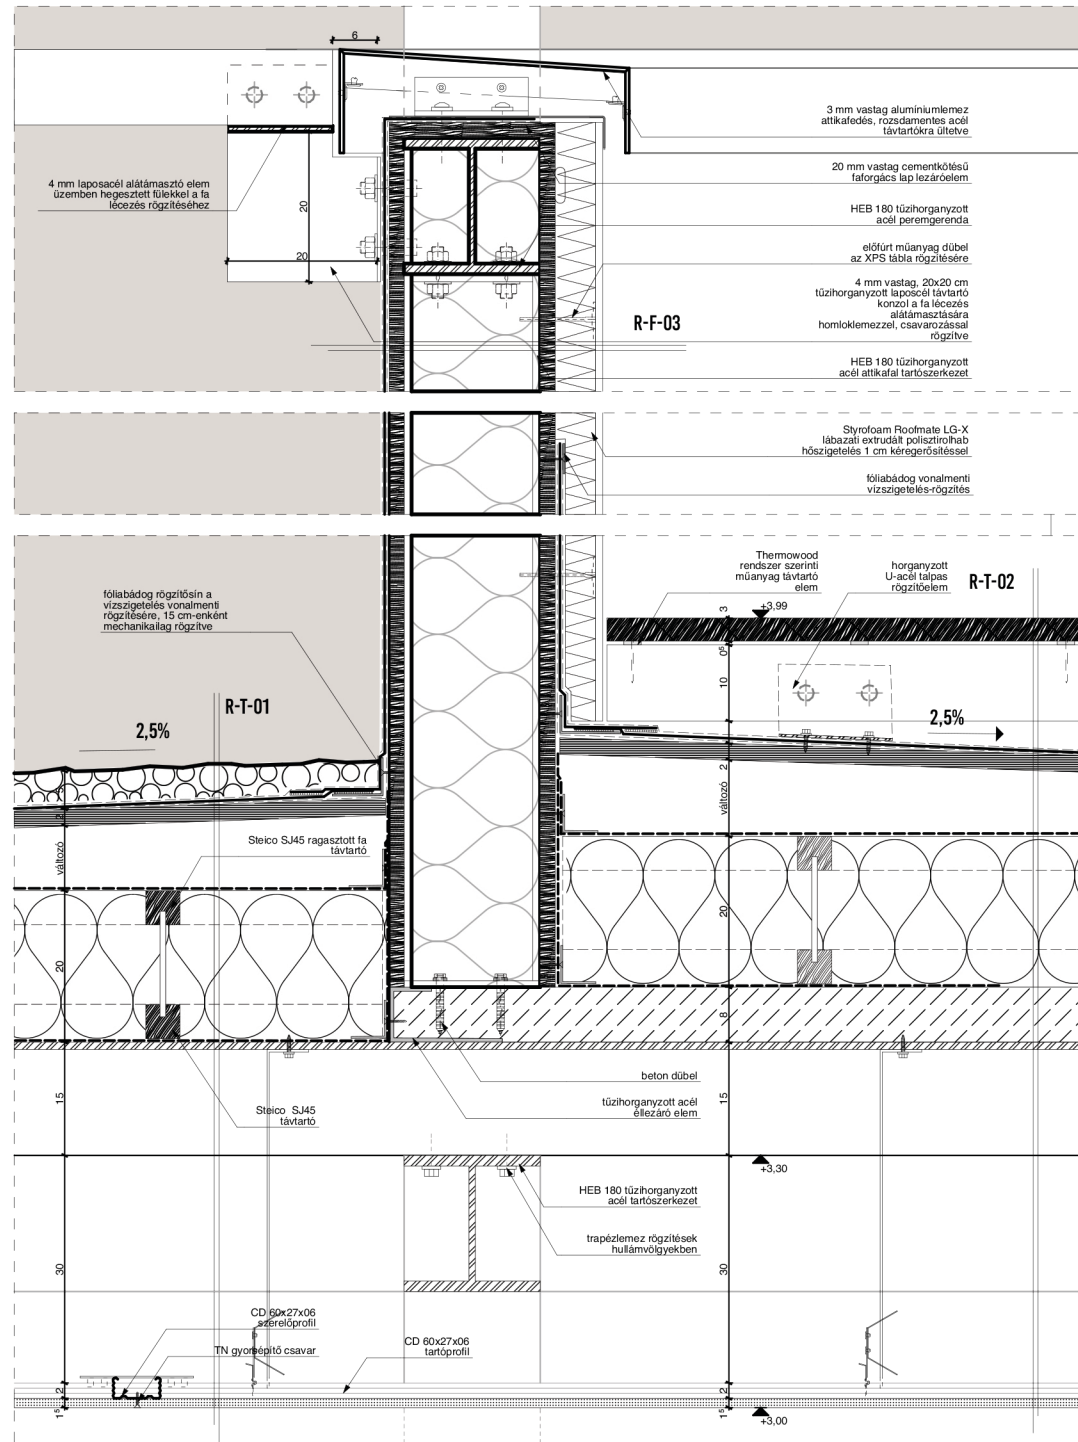

06 | ÁLTALÁNOS ATTIKAFAL KIALAKÍTÁS M = 1:5

