


07 | ESŐVÍZ-ÖSSZEFOLYÓ KIALAKÍTÁS M = 1:5, RÁCSHÉJ LAMELLA RÖGZÍTÉS M = 1:5

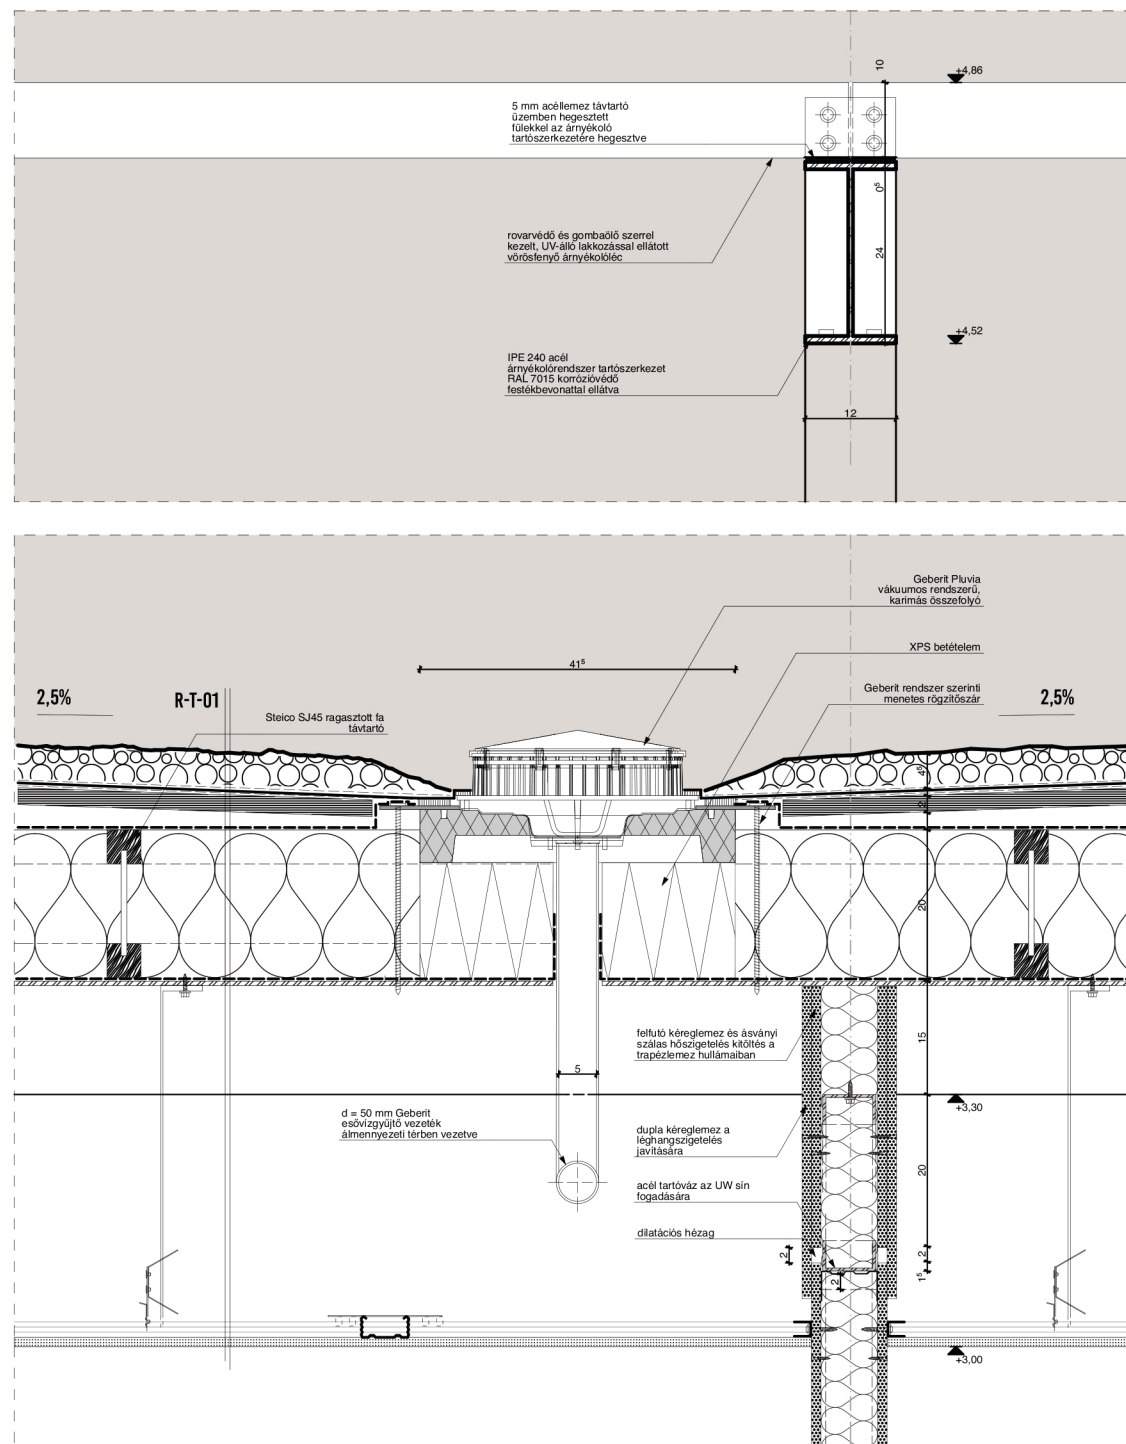

08 | LIFTAKNA ALAPOZÁSÁNAK KIALAKÍTÁSA M = 1:5

