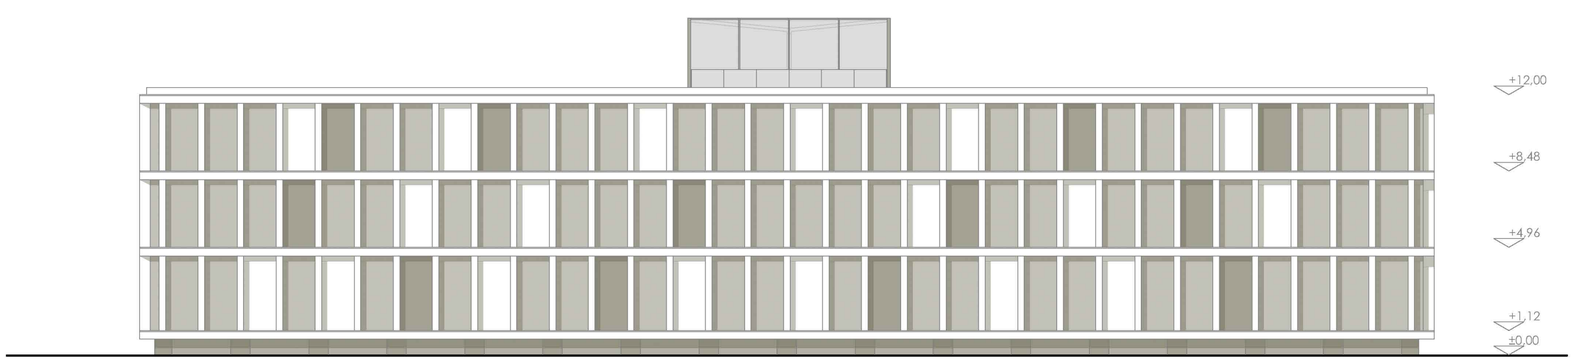

Martonvásár MTA Agártudományi Kutatási tömb tervezése
2. emeleti alaprajz, északkeleti homlokzat, távlati kép