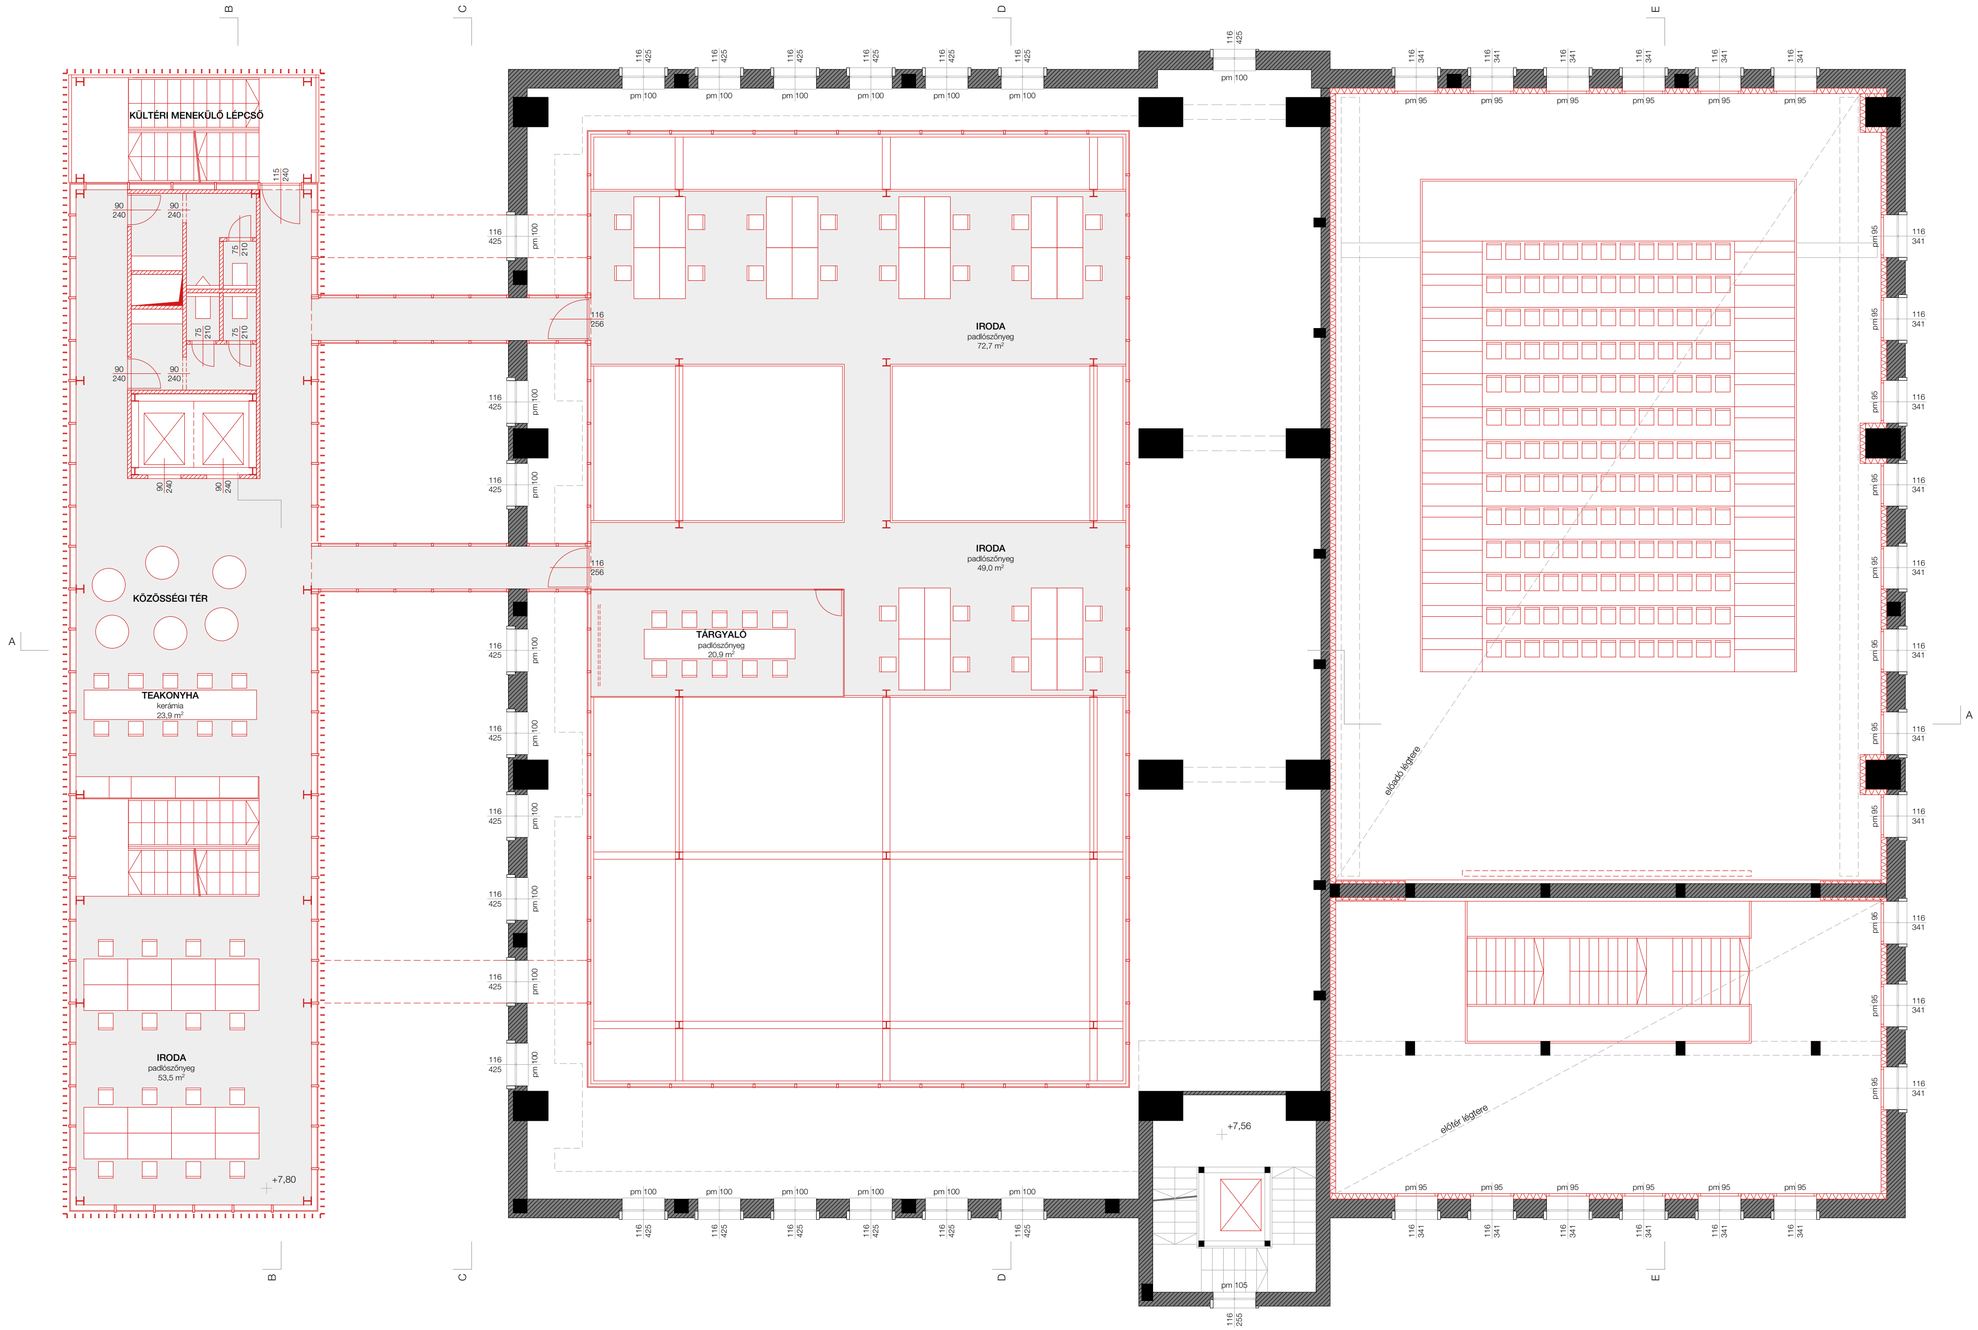

ALAPRAJZ / 2. EMELET
1:100

ANGYALFÖLDI ERŐMŰ
IRODA ÉS INNOVÁCIÓS KÖZPONT
SZABÓ DÁNIEL