
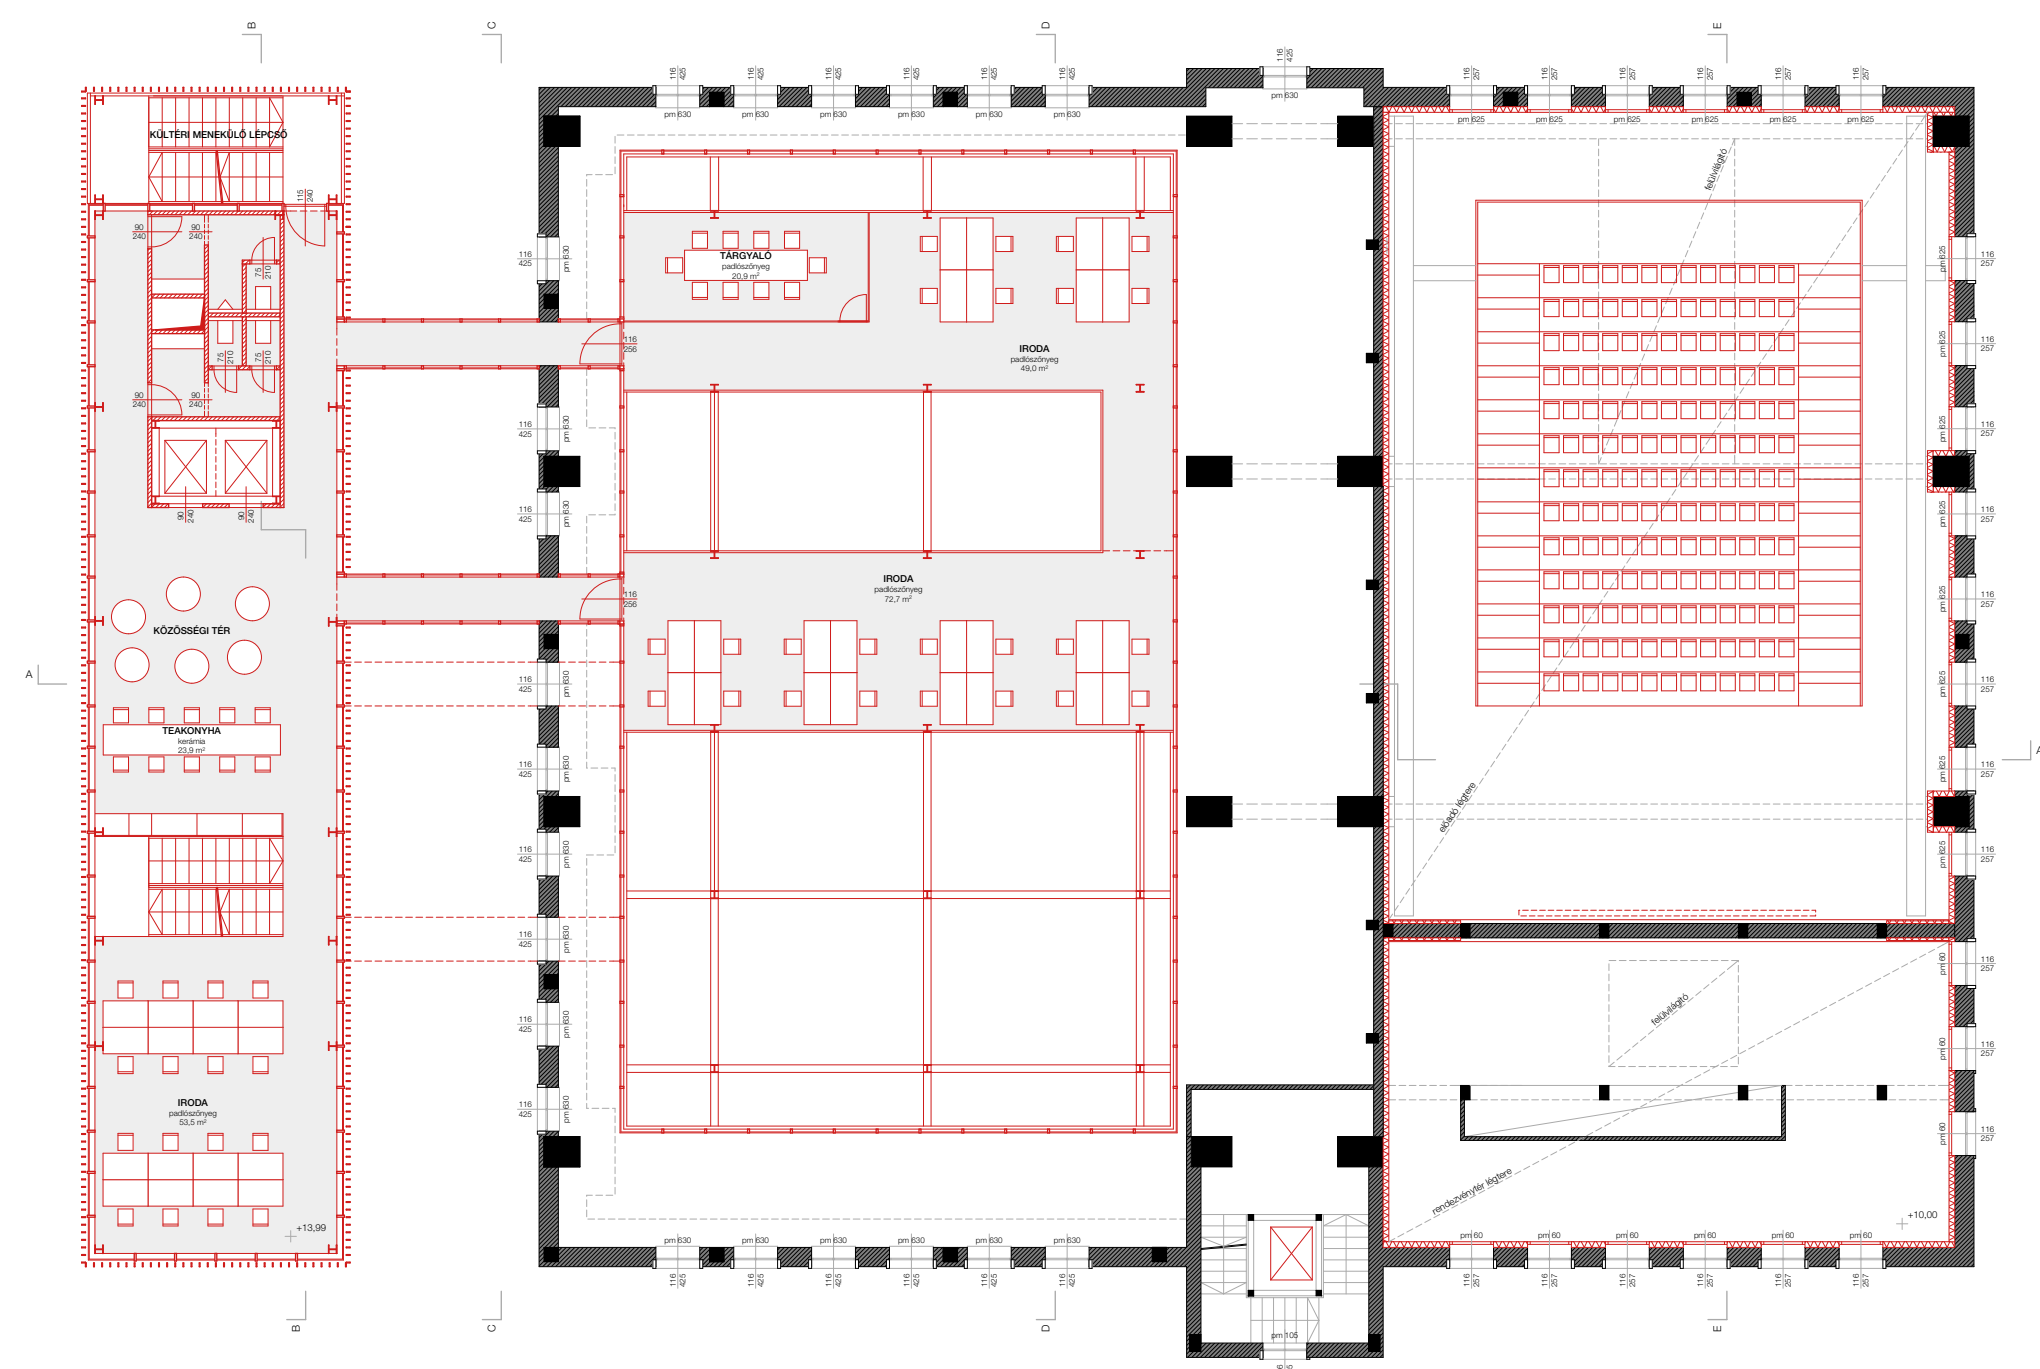


ALAPRAJZ / 3. EMELET  
1:200

ALAPRAJZ / 5. EMELET  
1:200

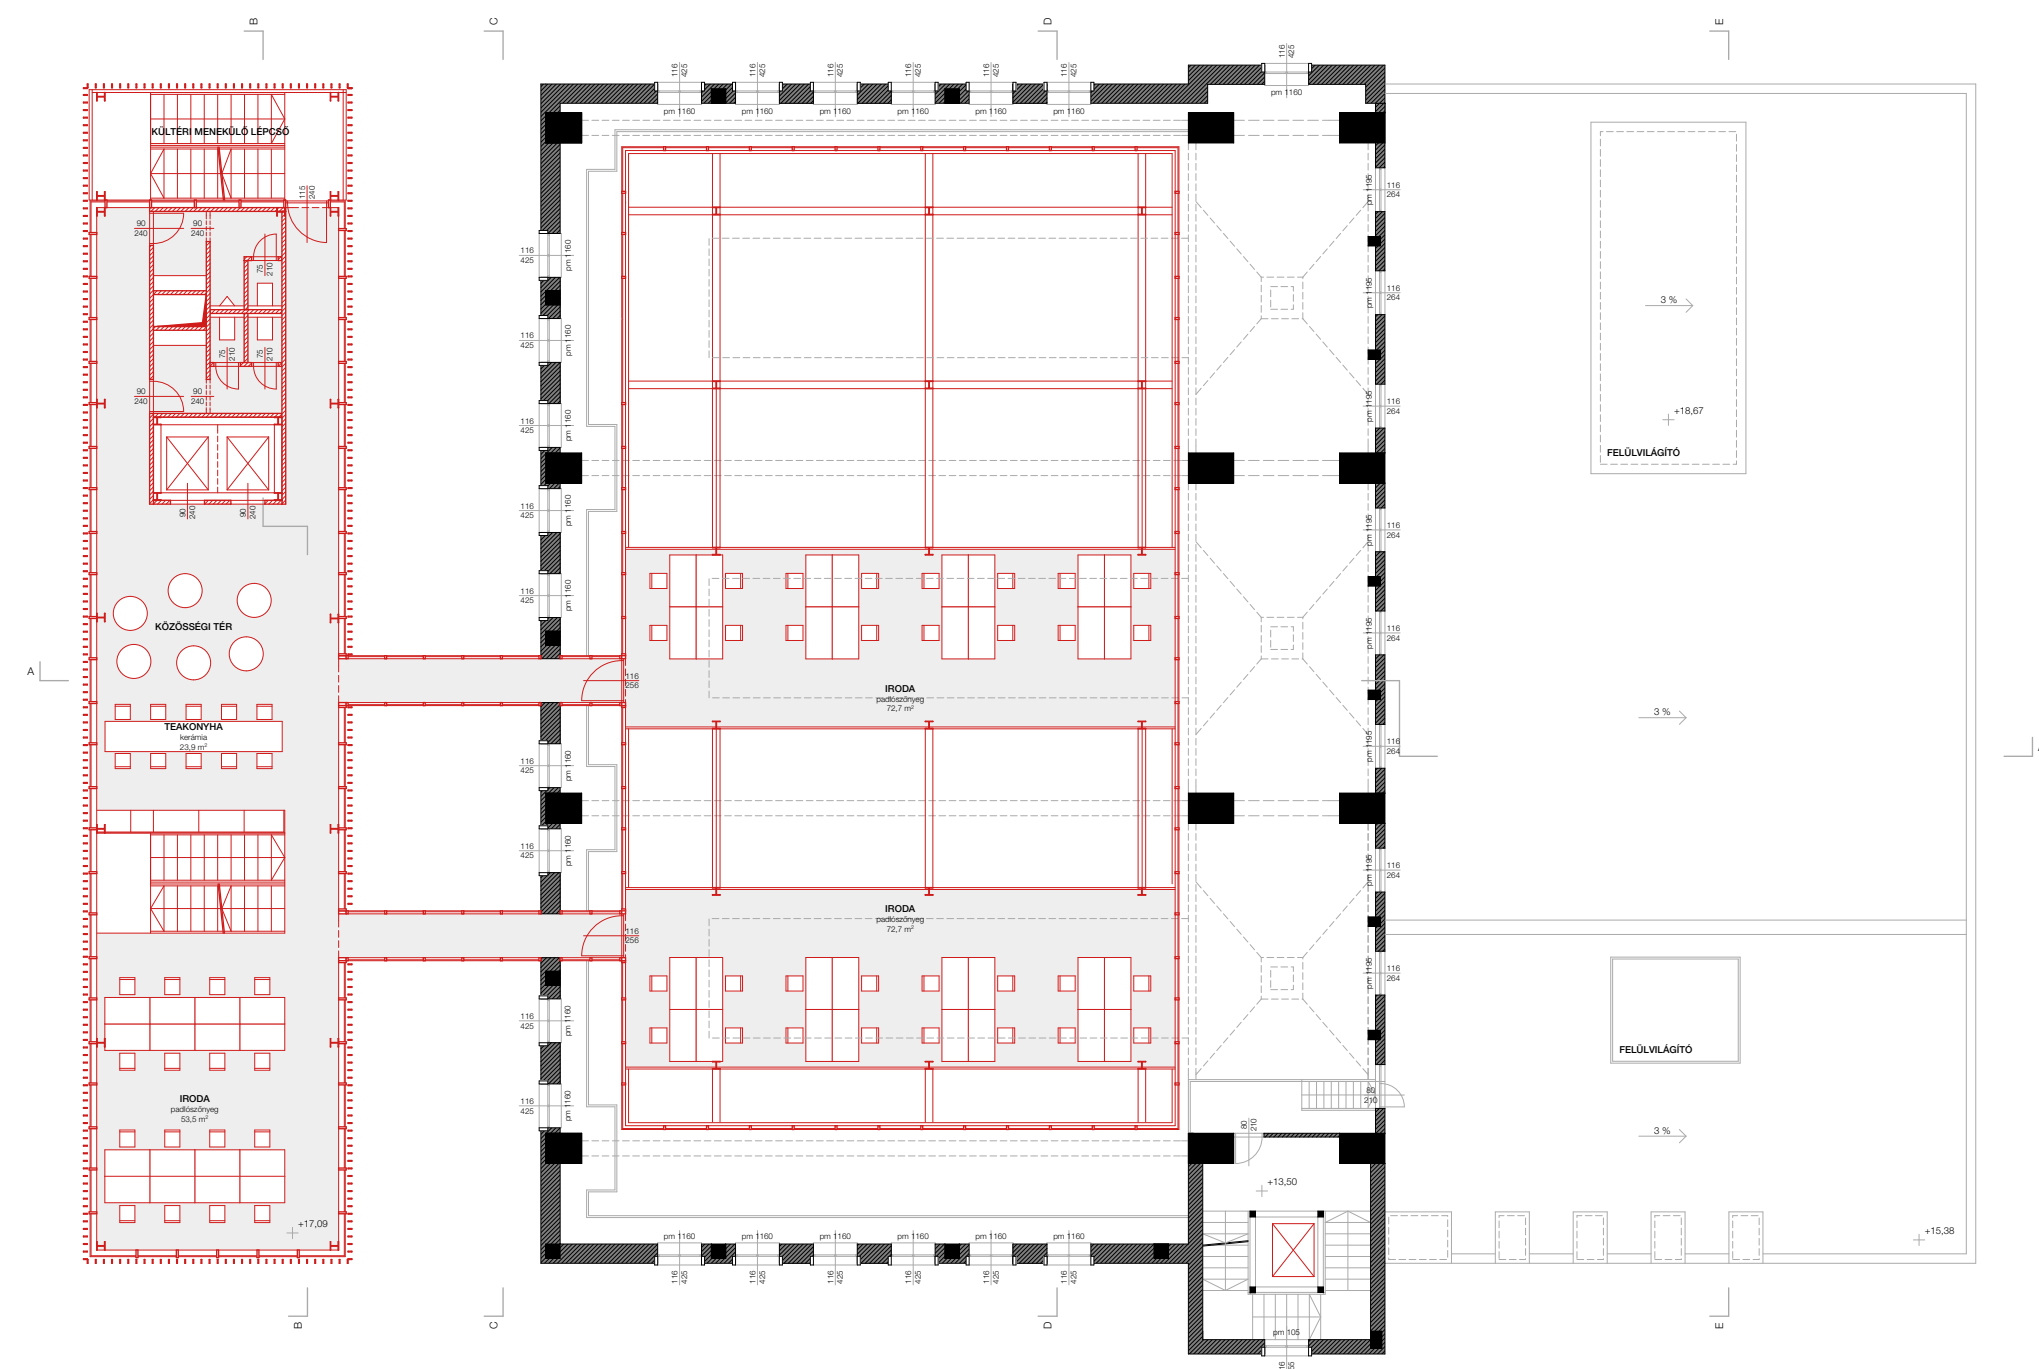

ALAPRAJZ / 4. EMELET  
1:200

ALAPRAJZ / 6. EMELET  
1:200

