




R1_attika és függönyfal szemöldök kialakítása

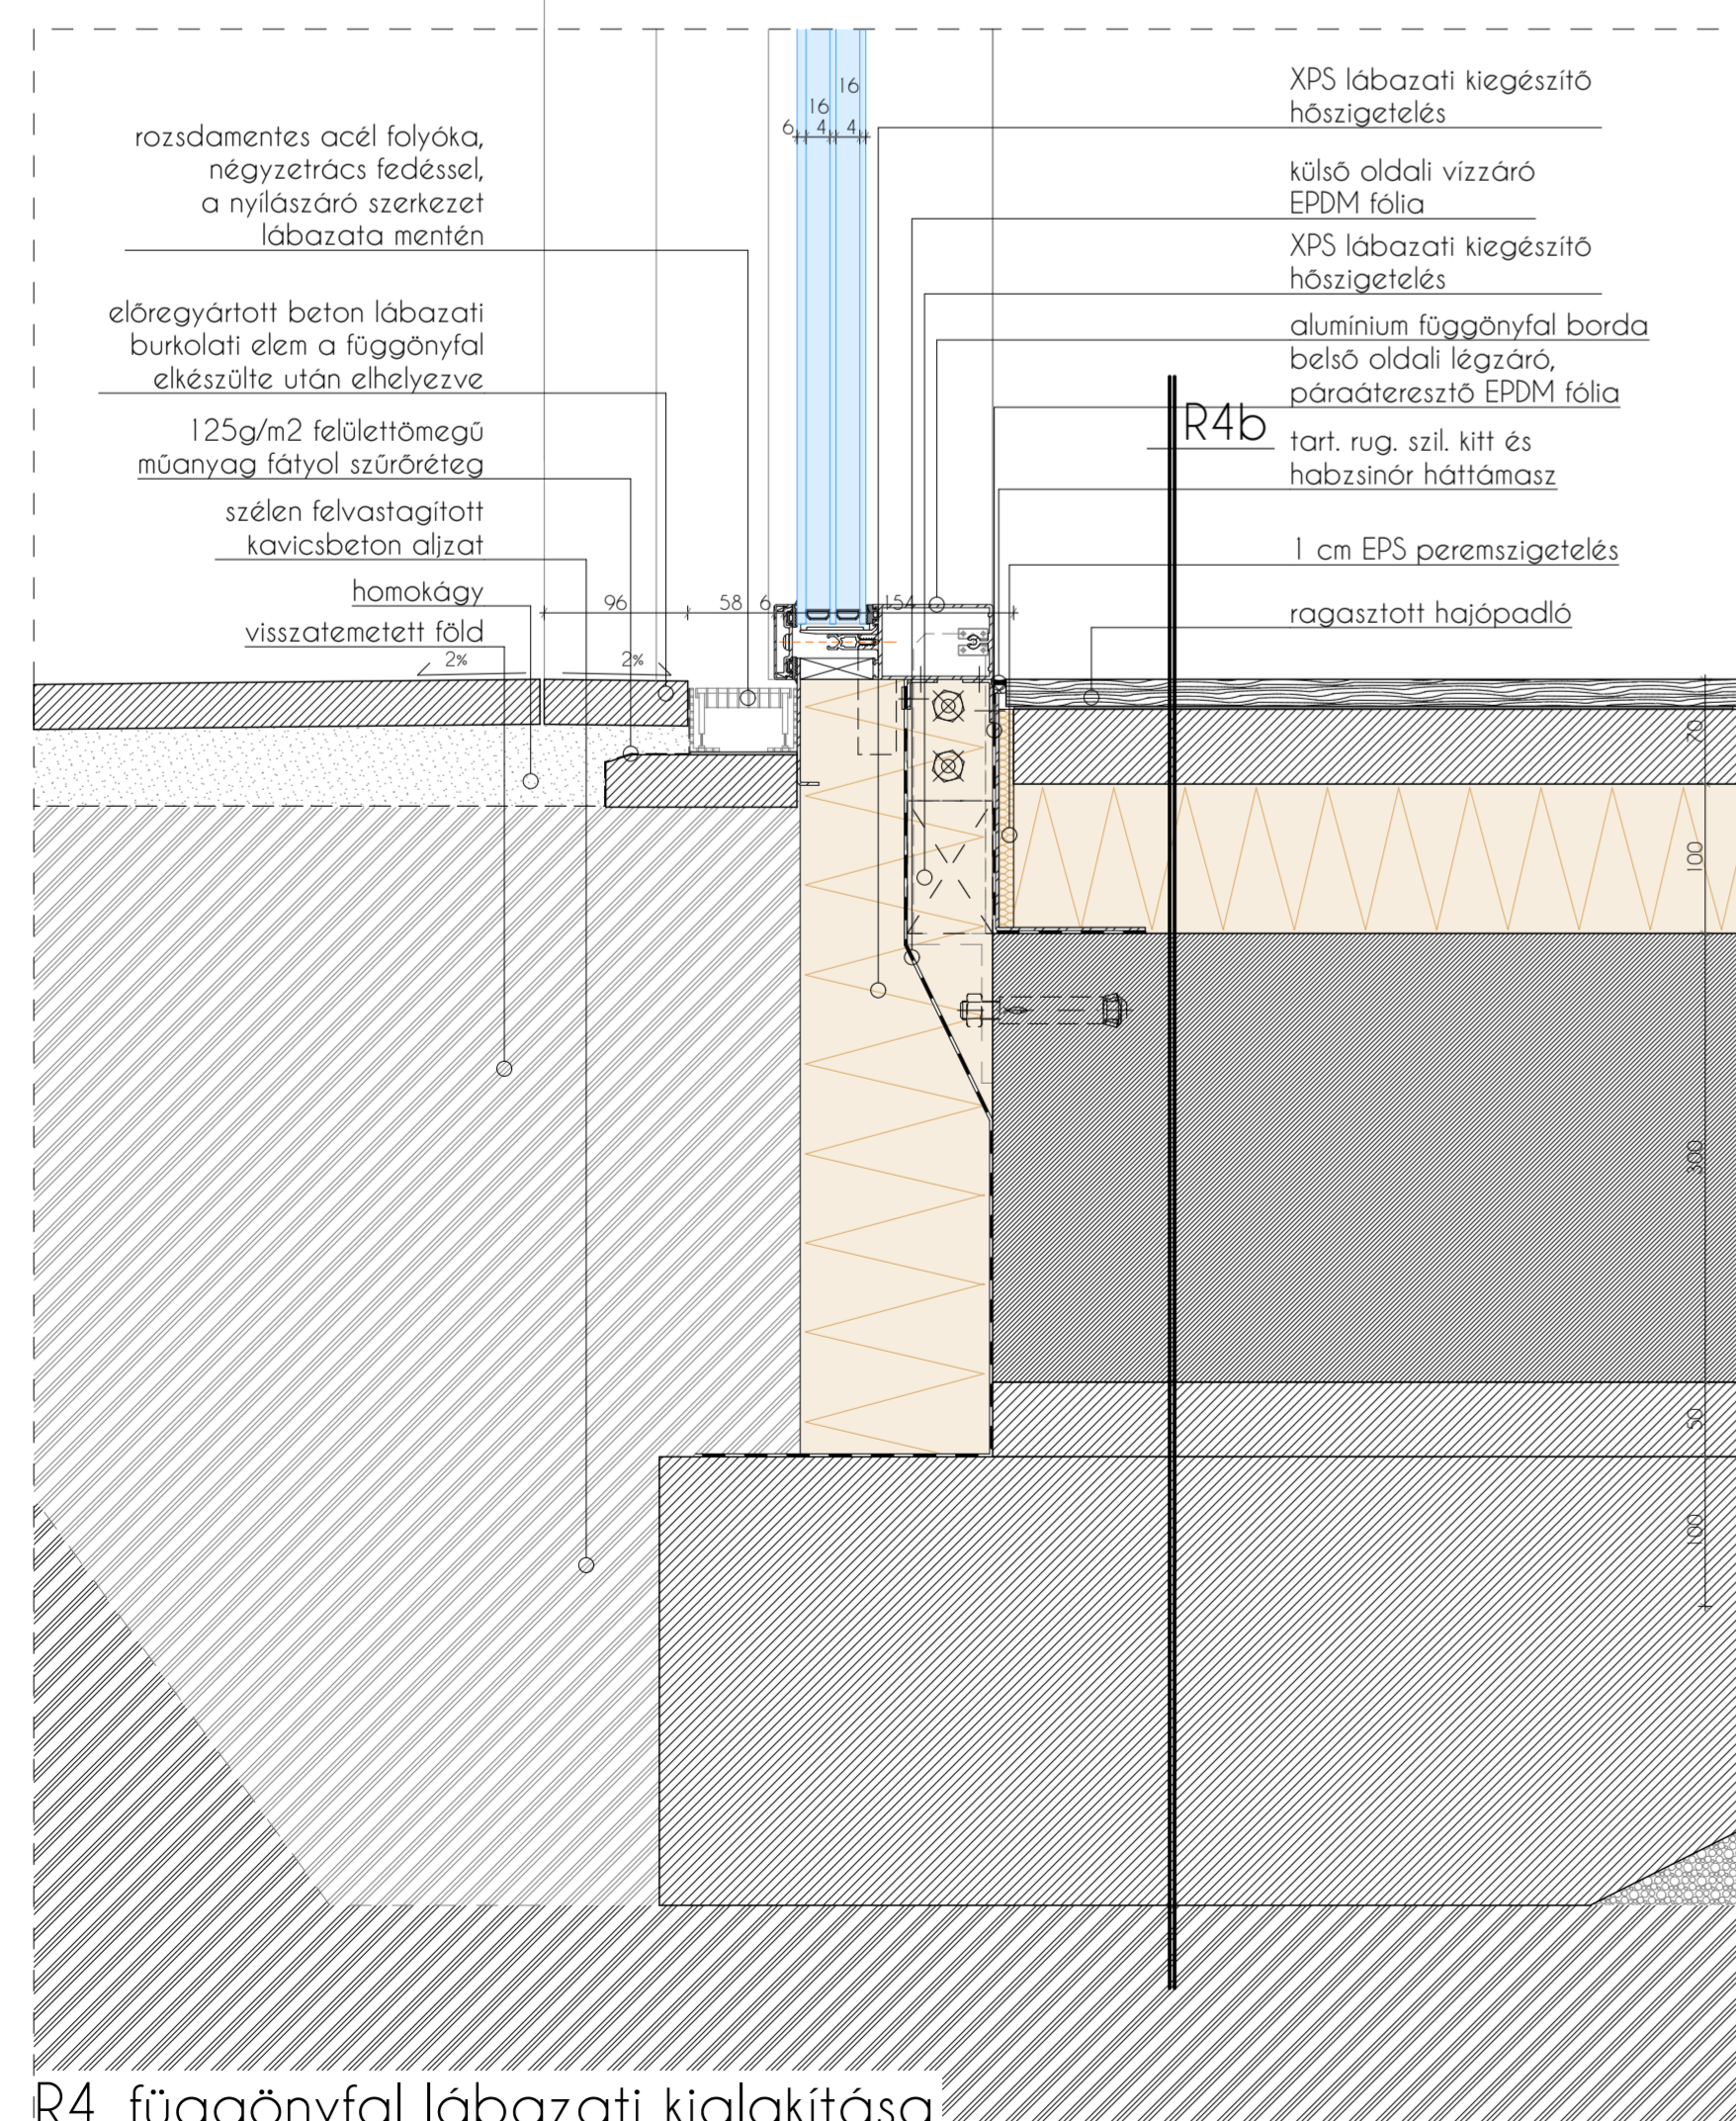


R4_függönyfal lábazati kialakítása

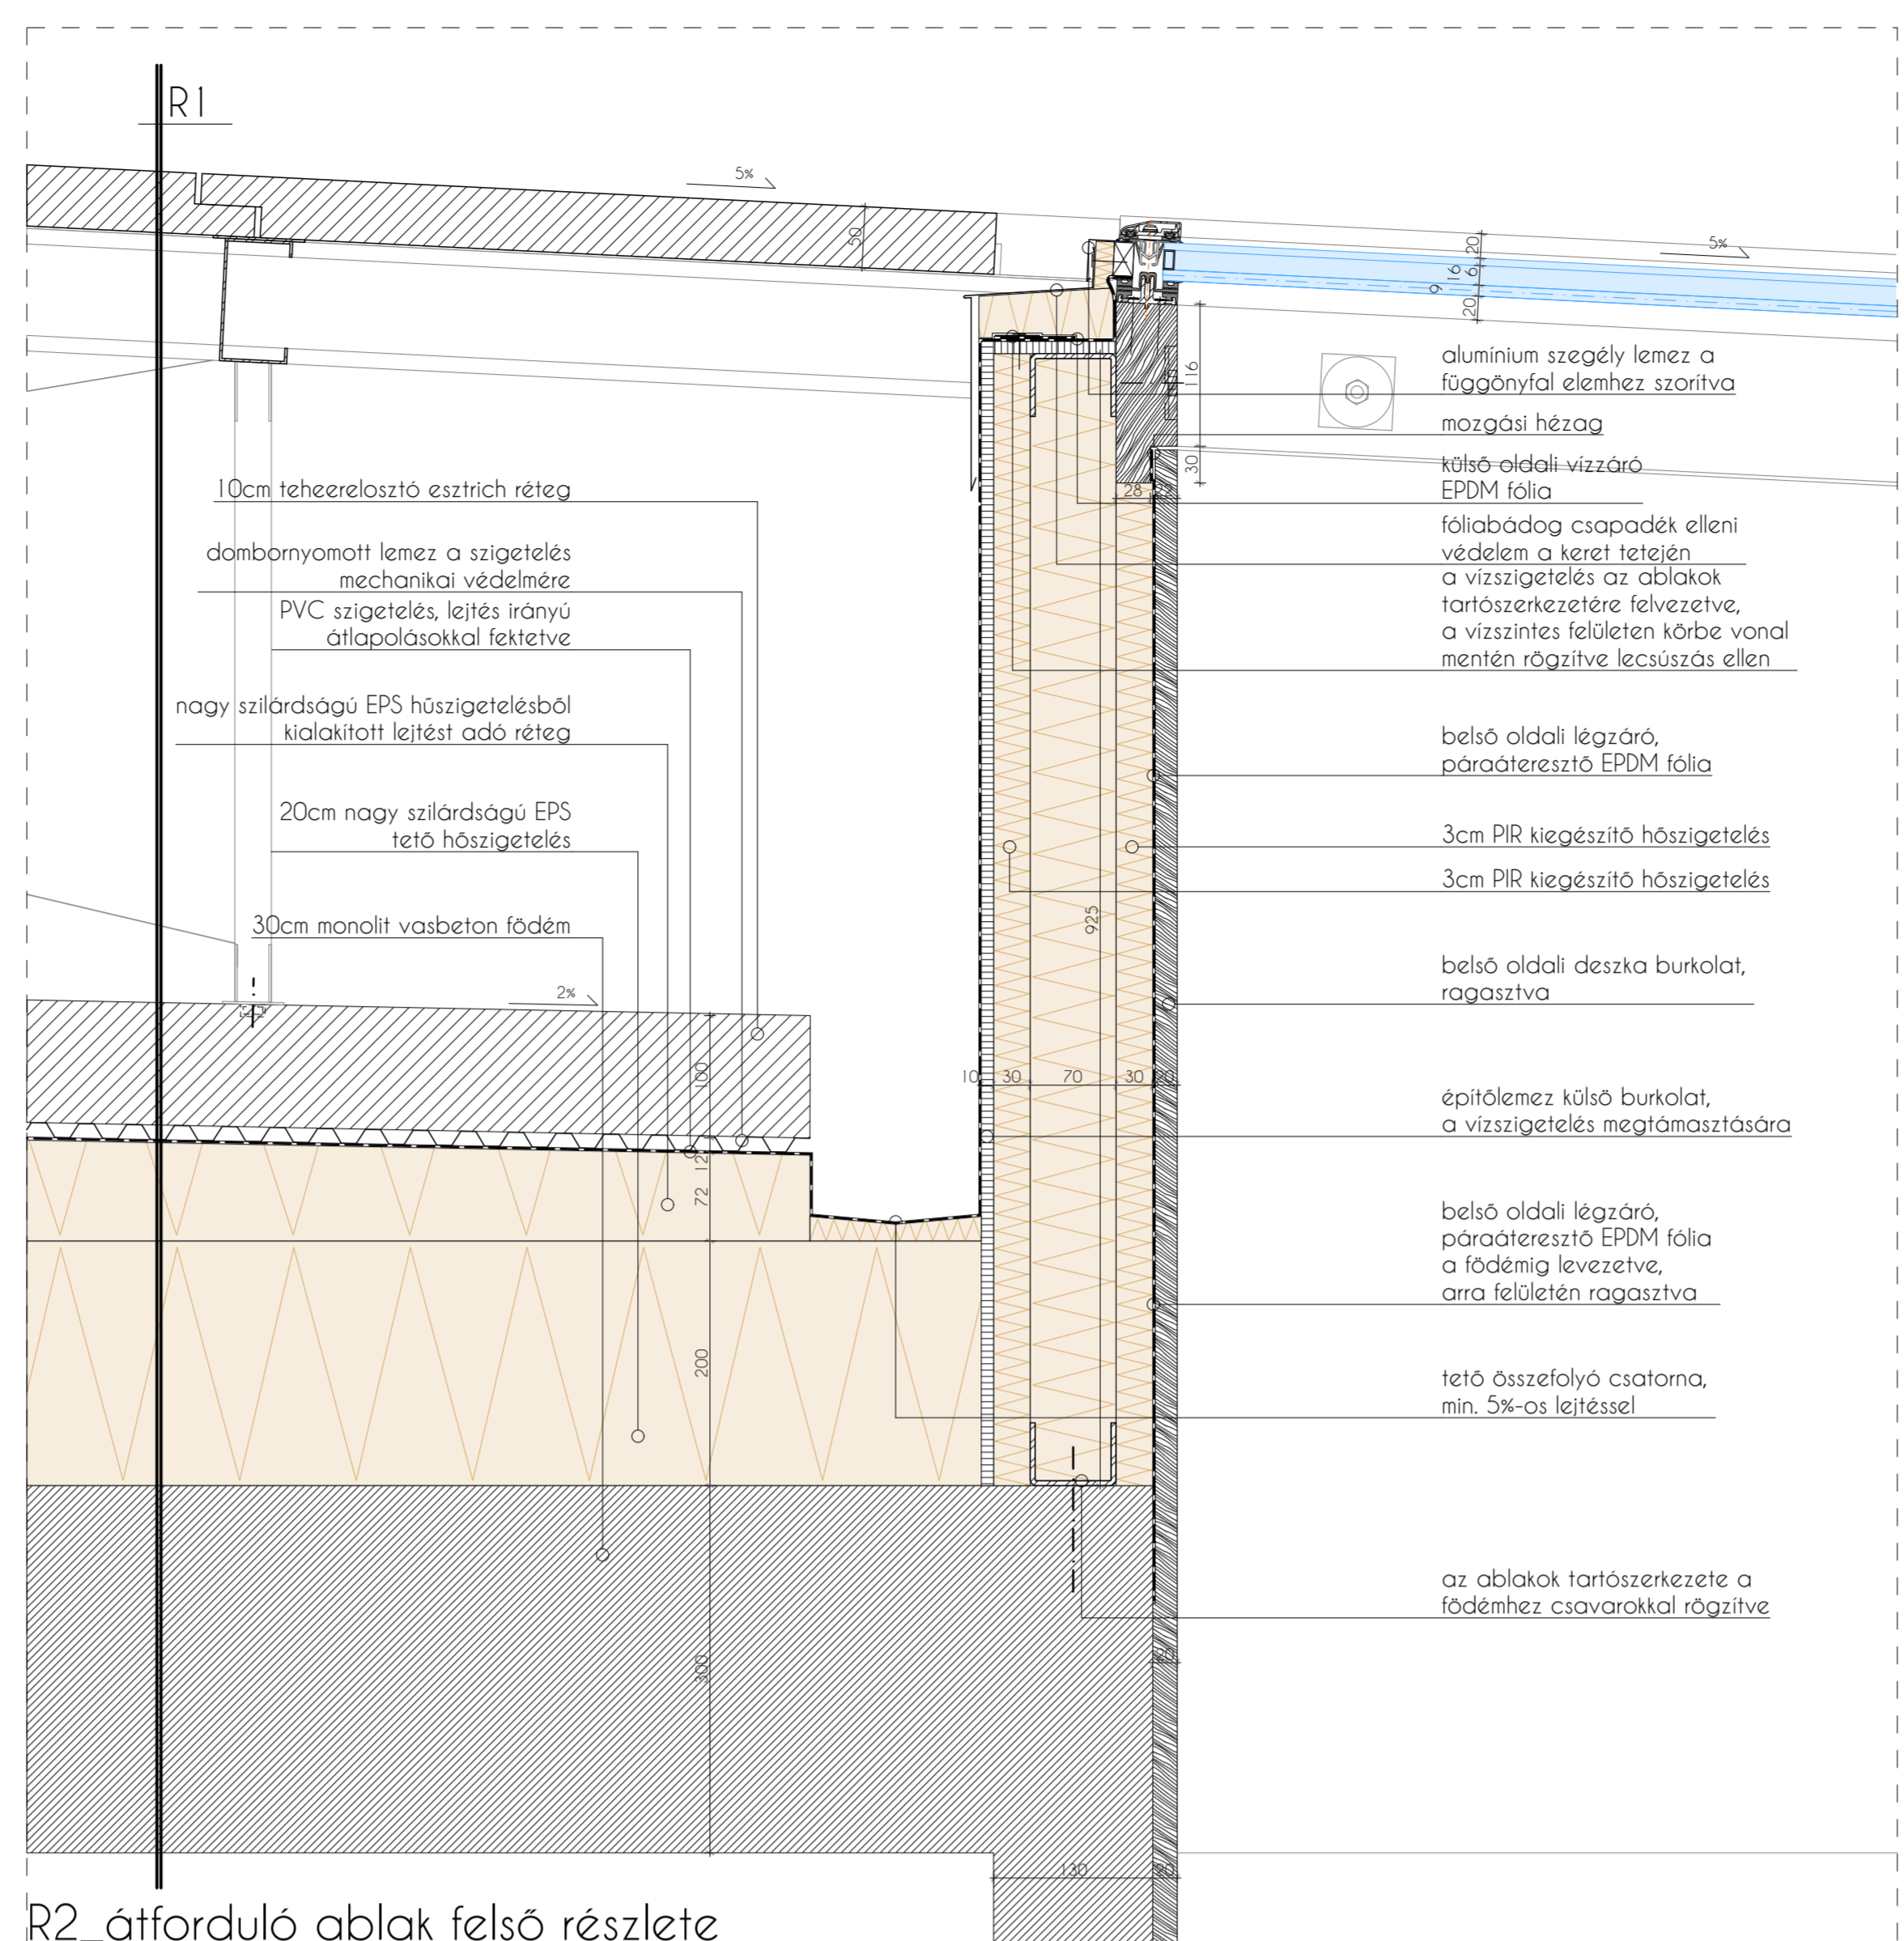


R2_átforduló ablak felső részlete

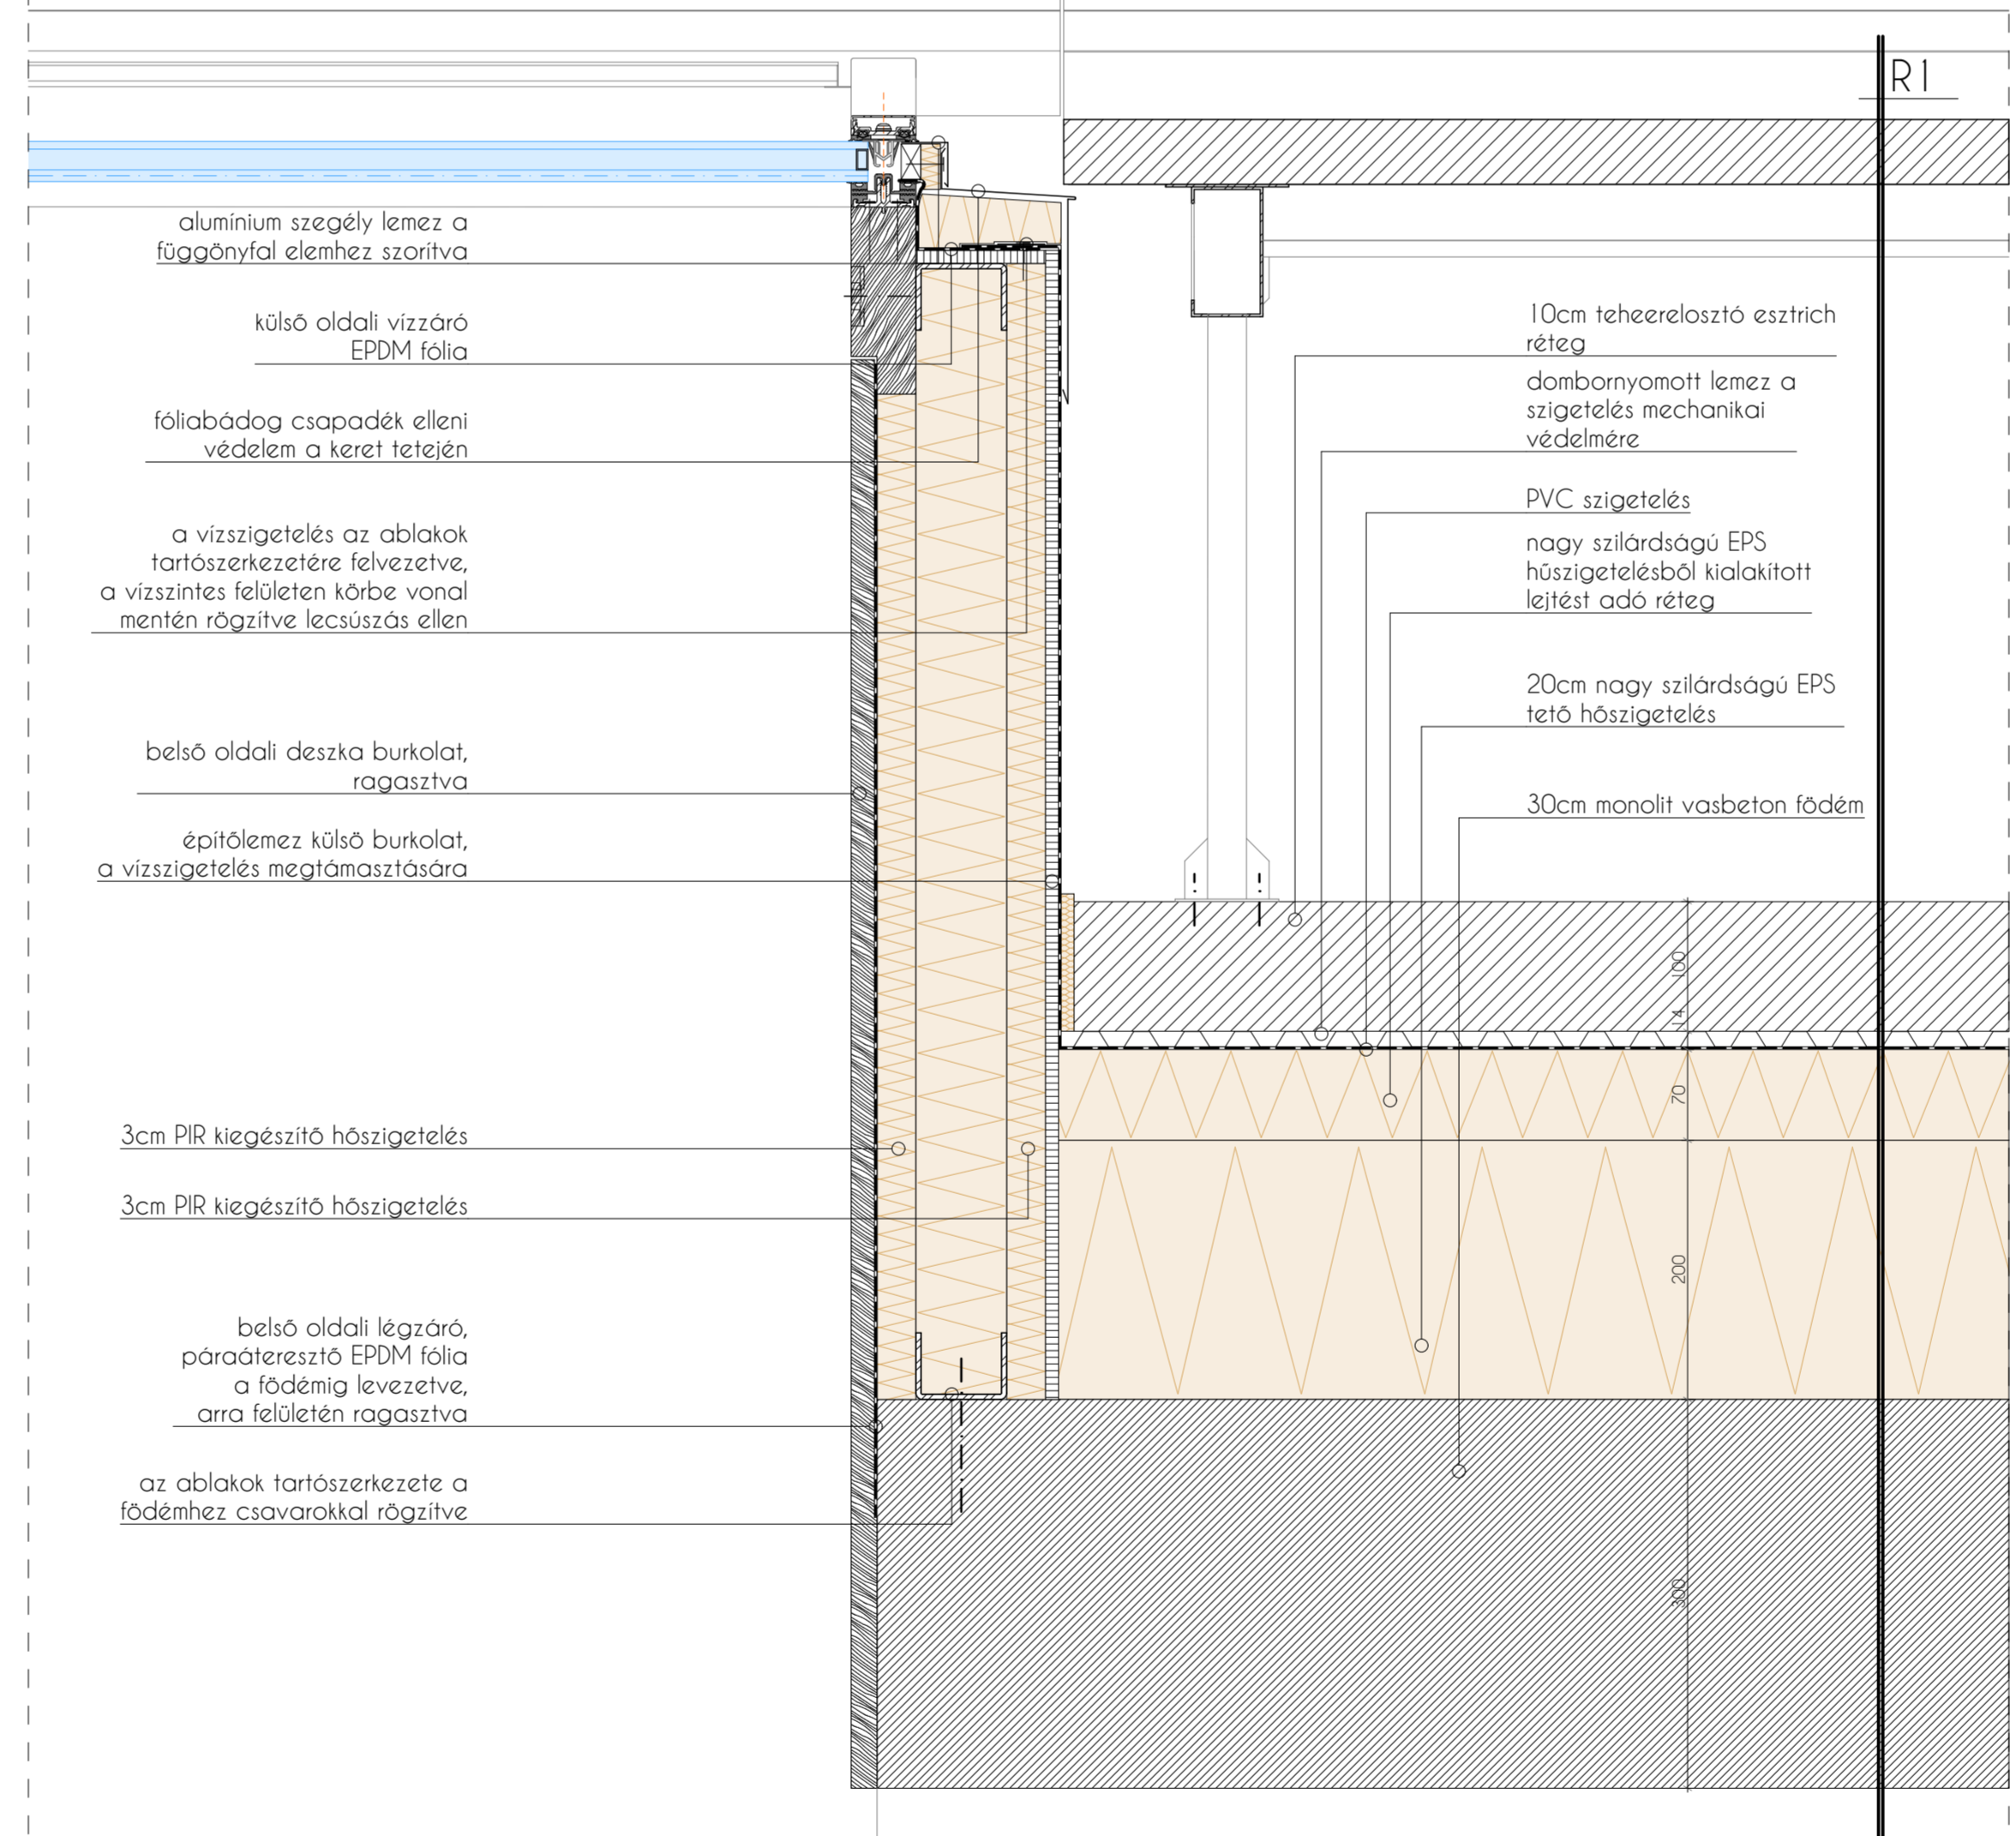


R6_átforduló ablak tetőszinti beépítése

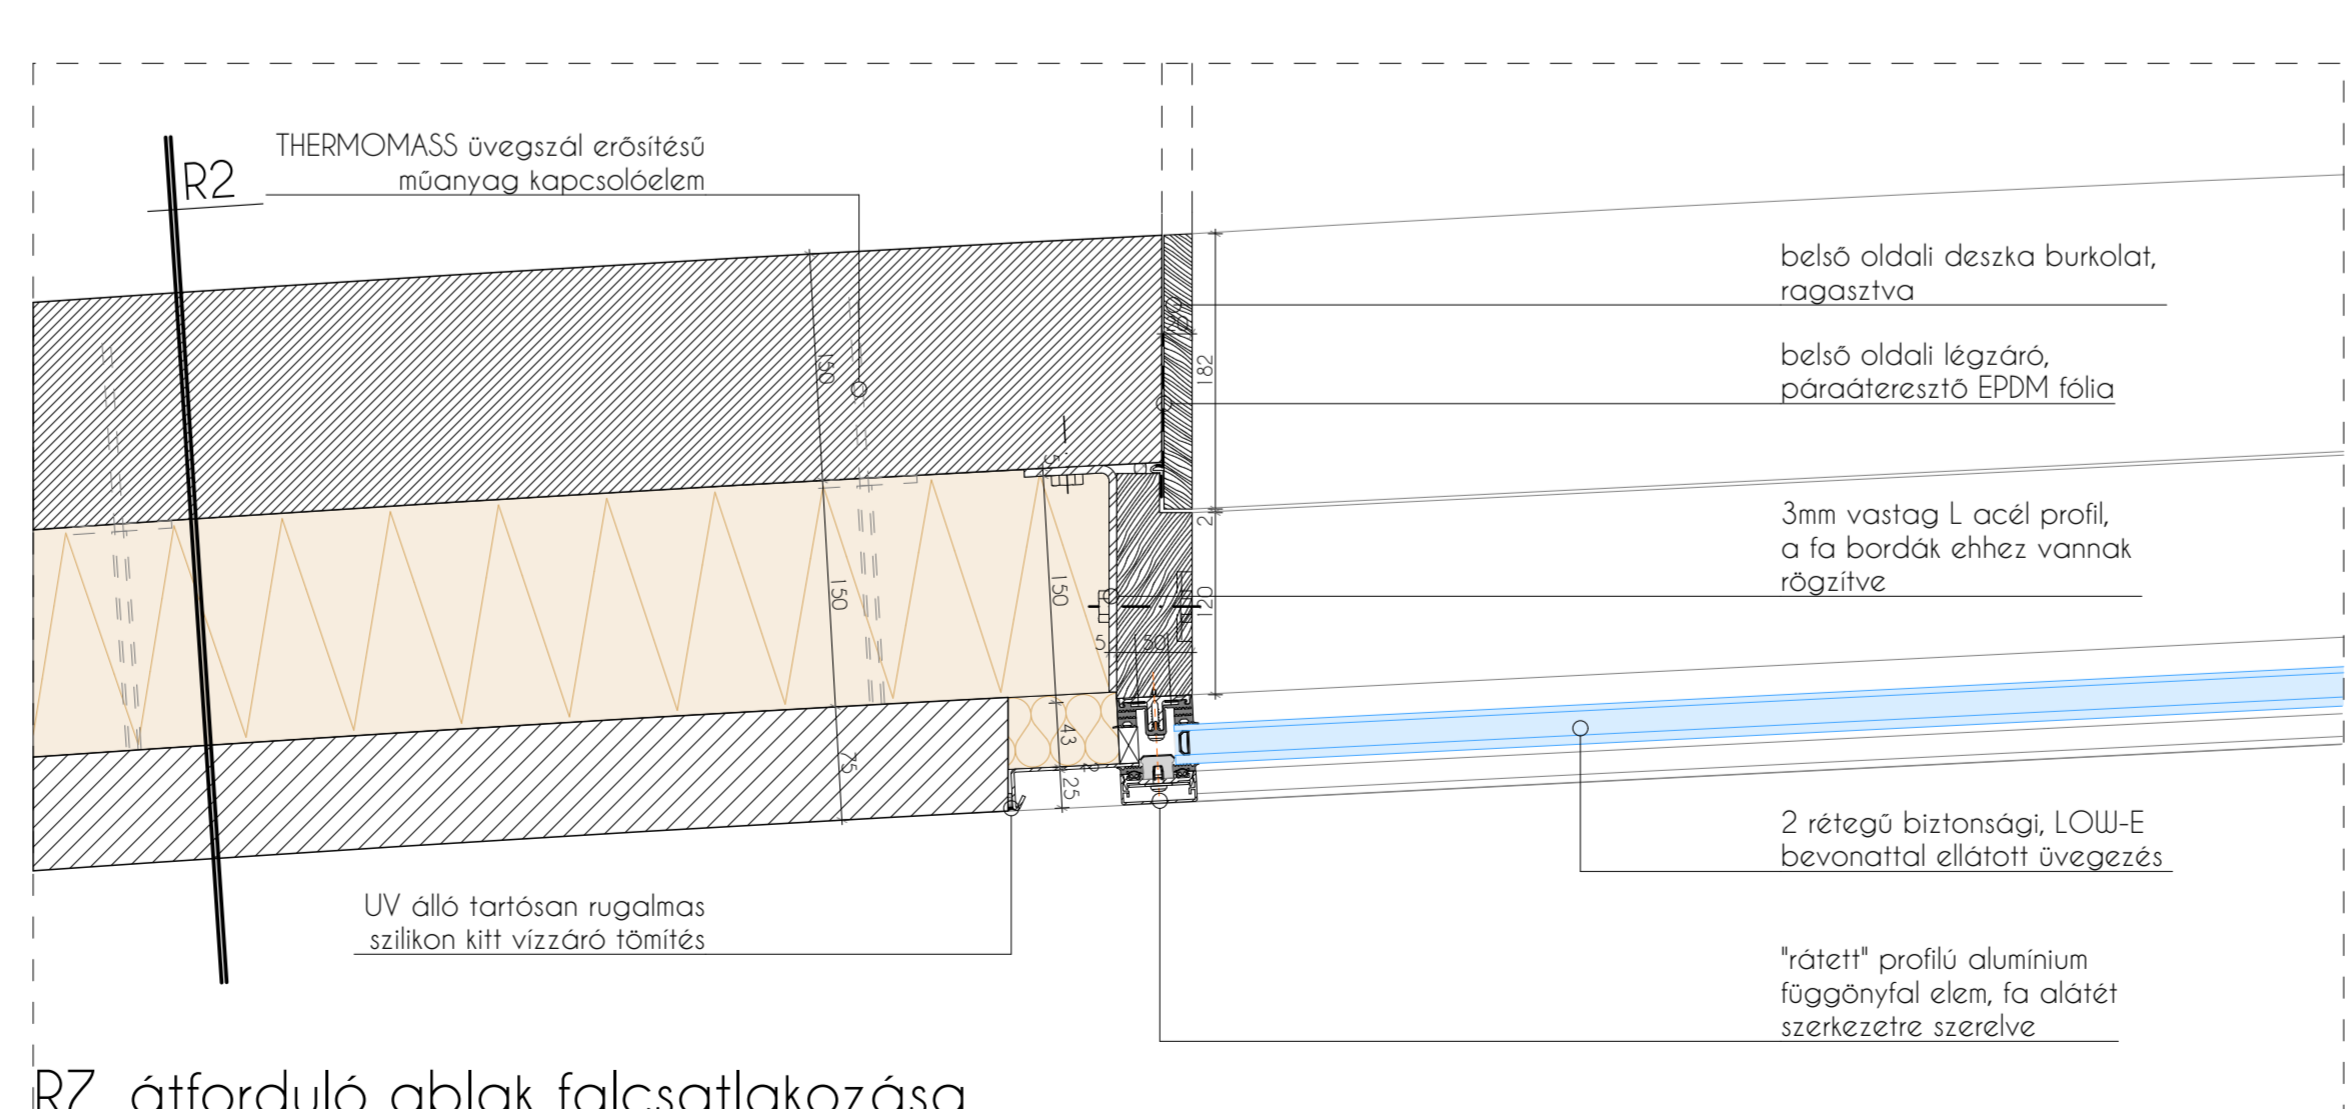

R7_átforduló ablak falcsatlakozása

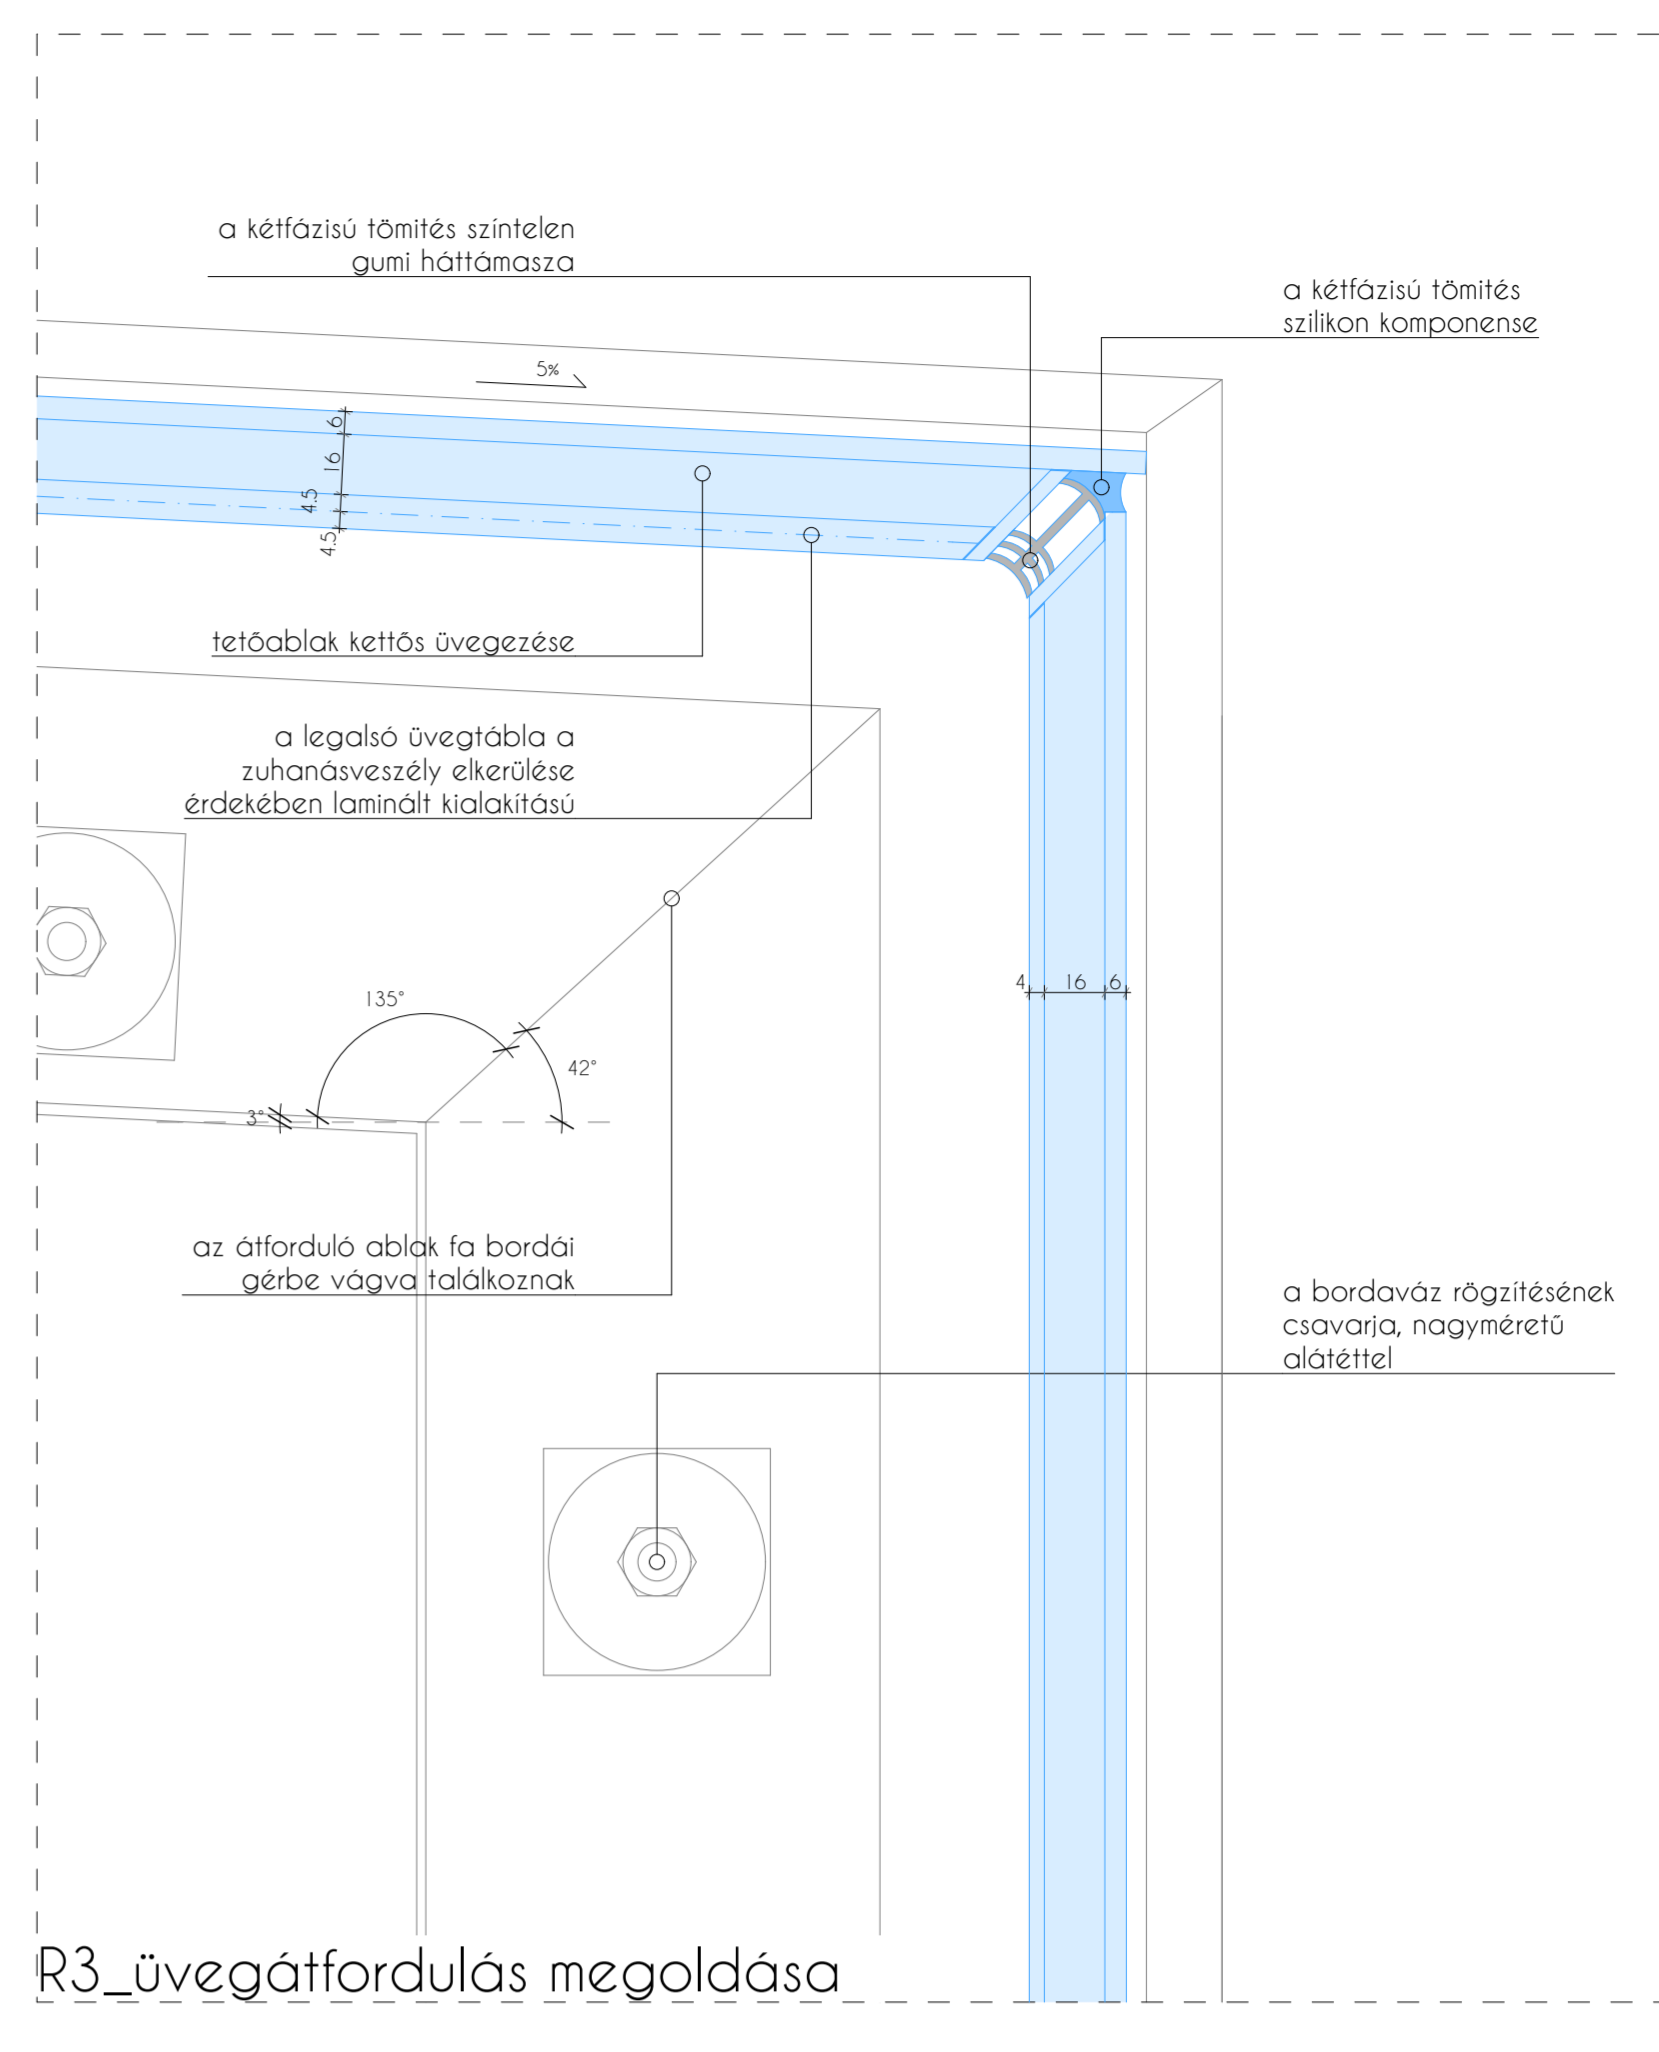

R3_üvegátfordulás megoldása

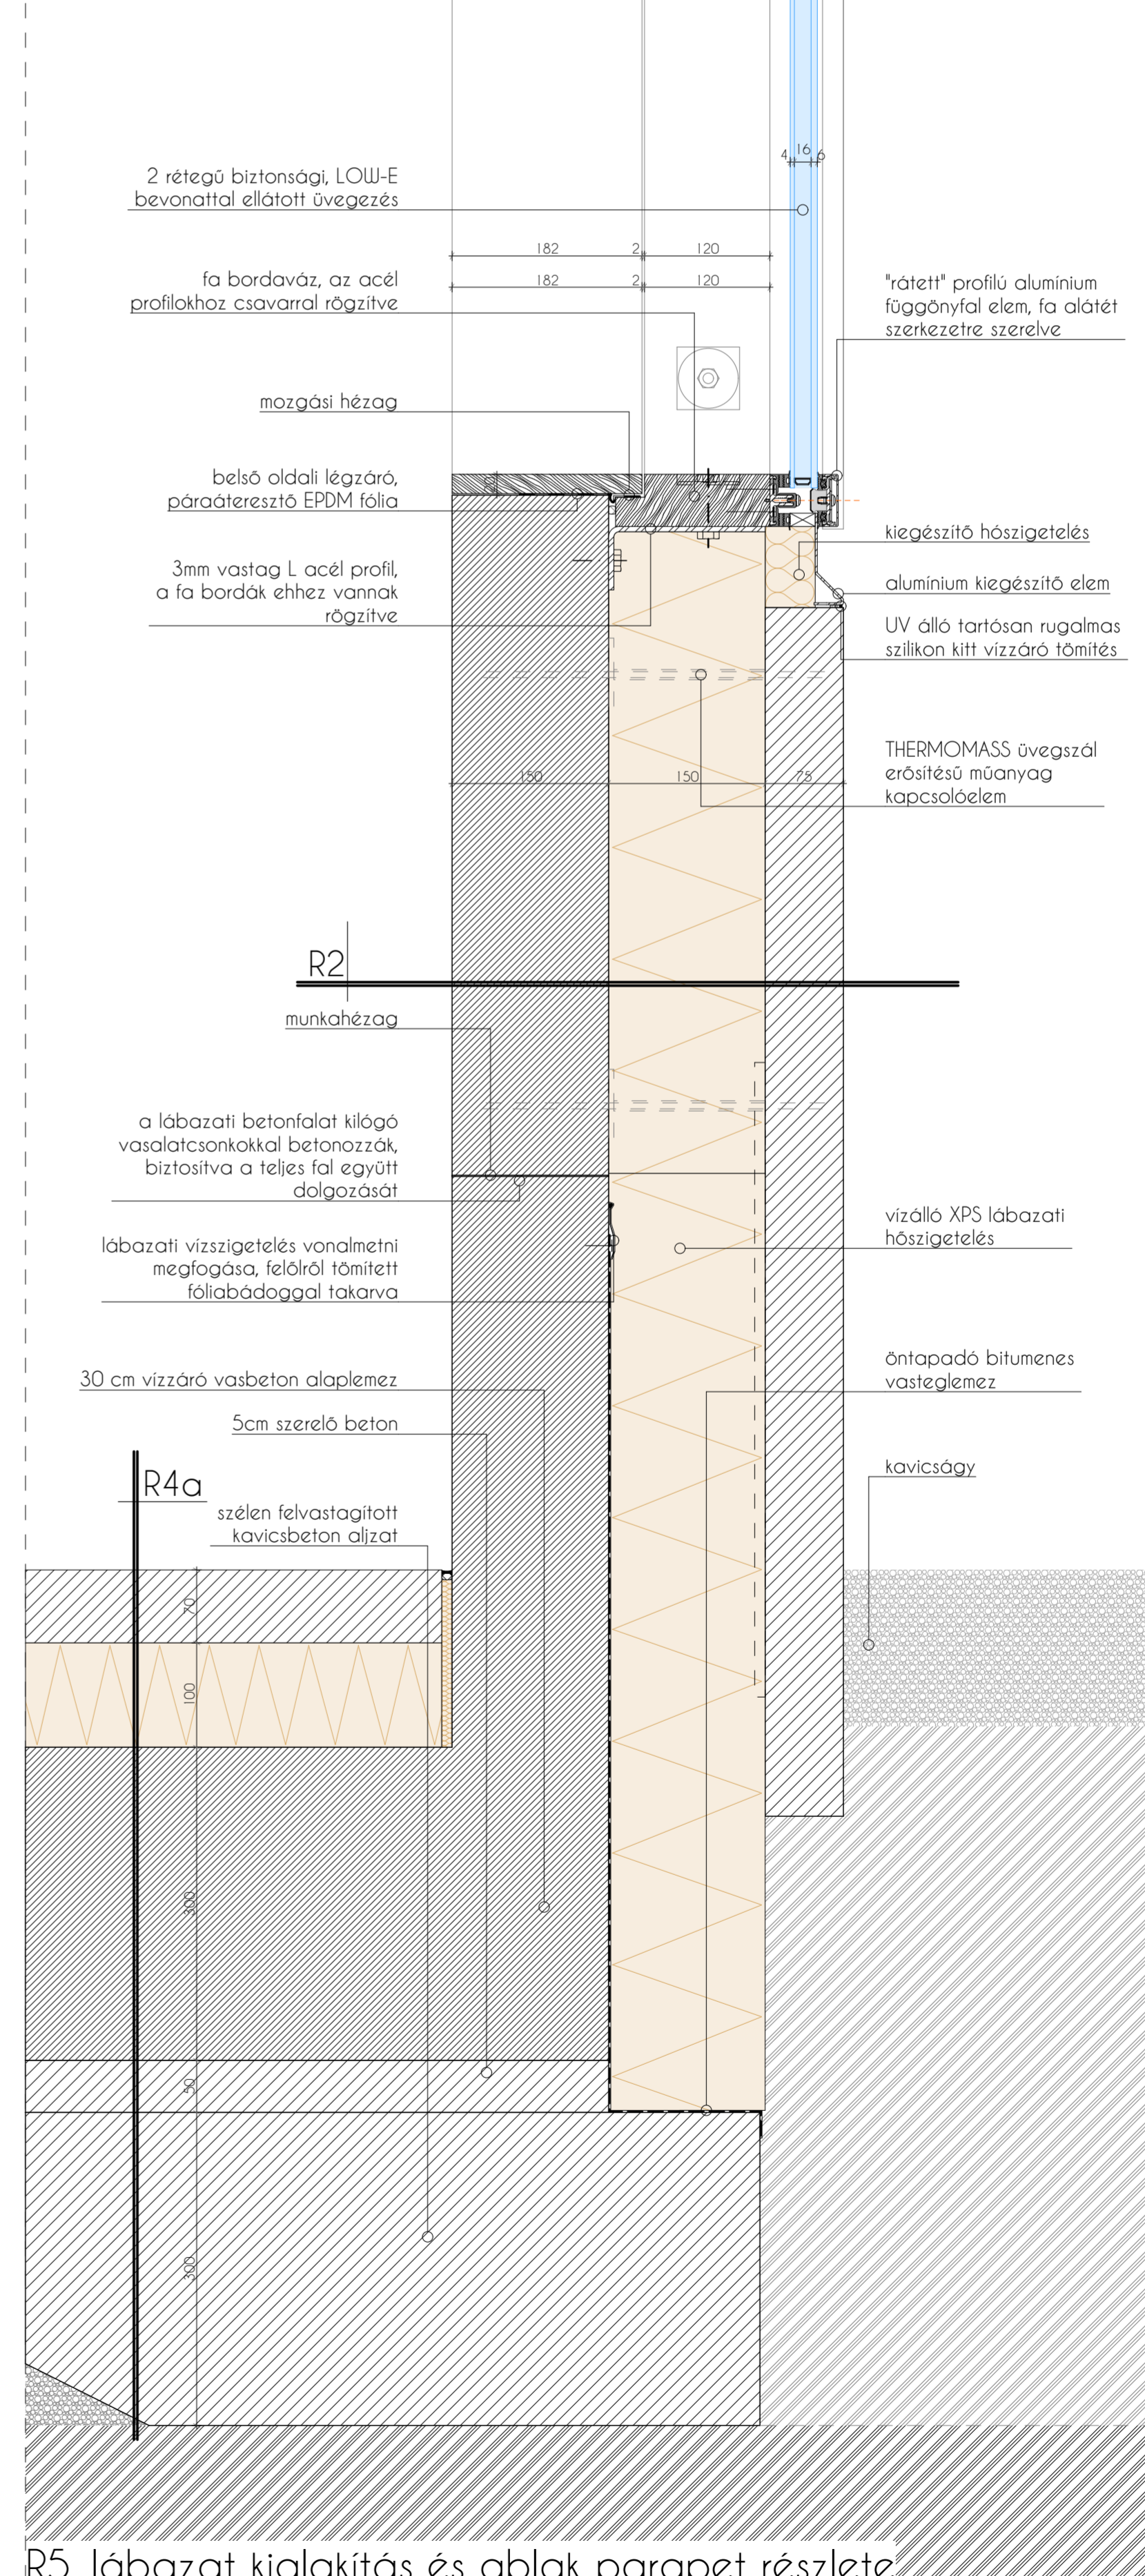

R5_lábazat kialakítás és ablak parapet részlete