




HELYSZÍNRAJZ M=1:2500

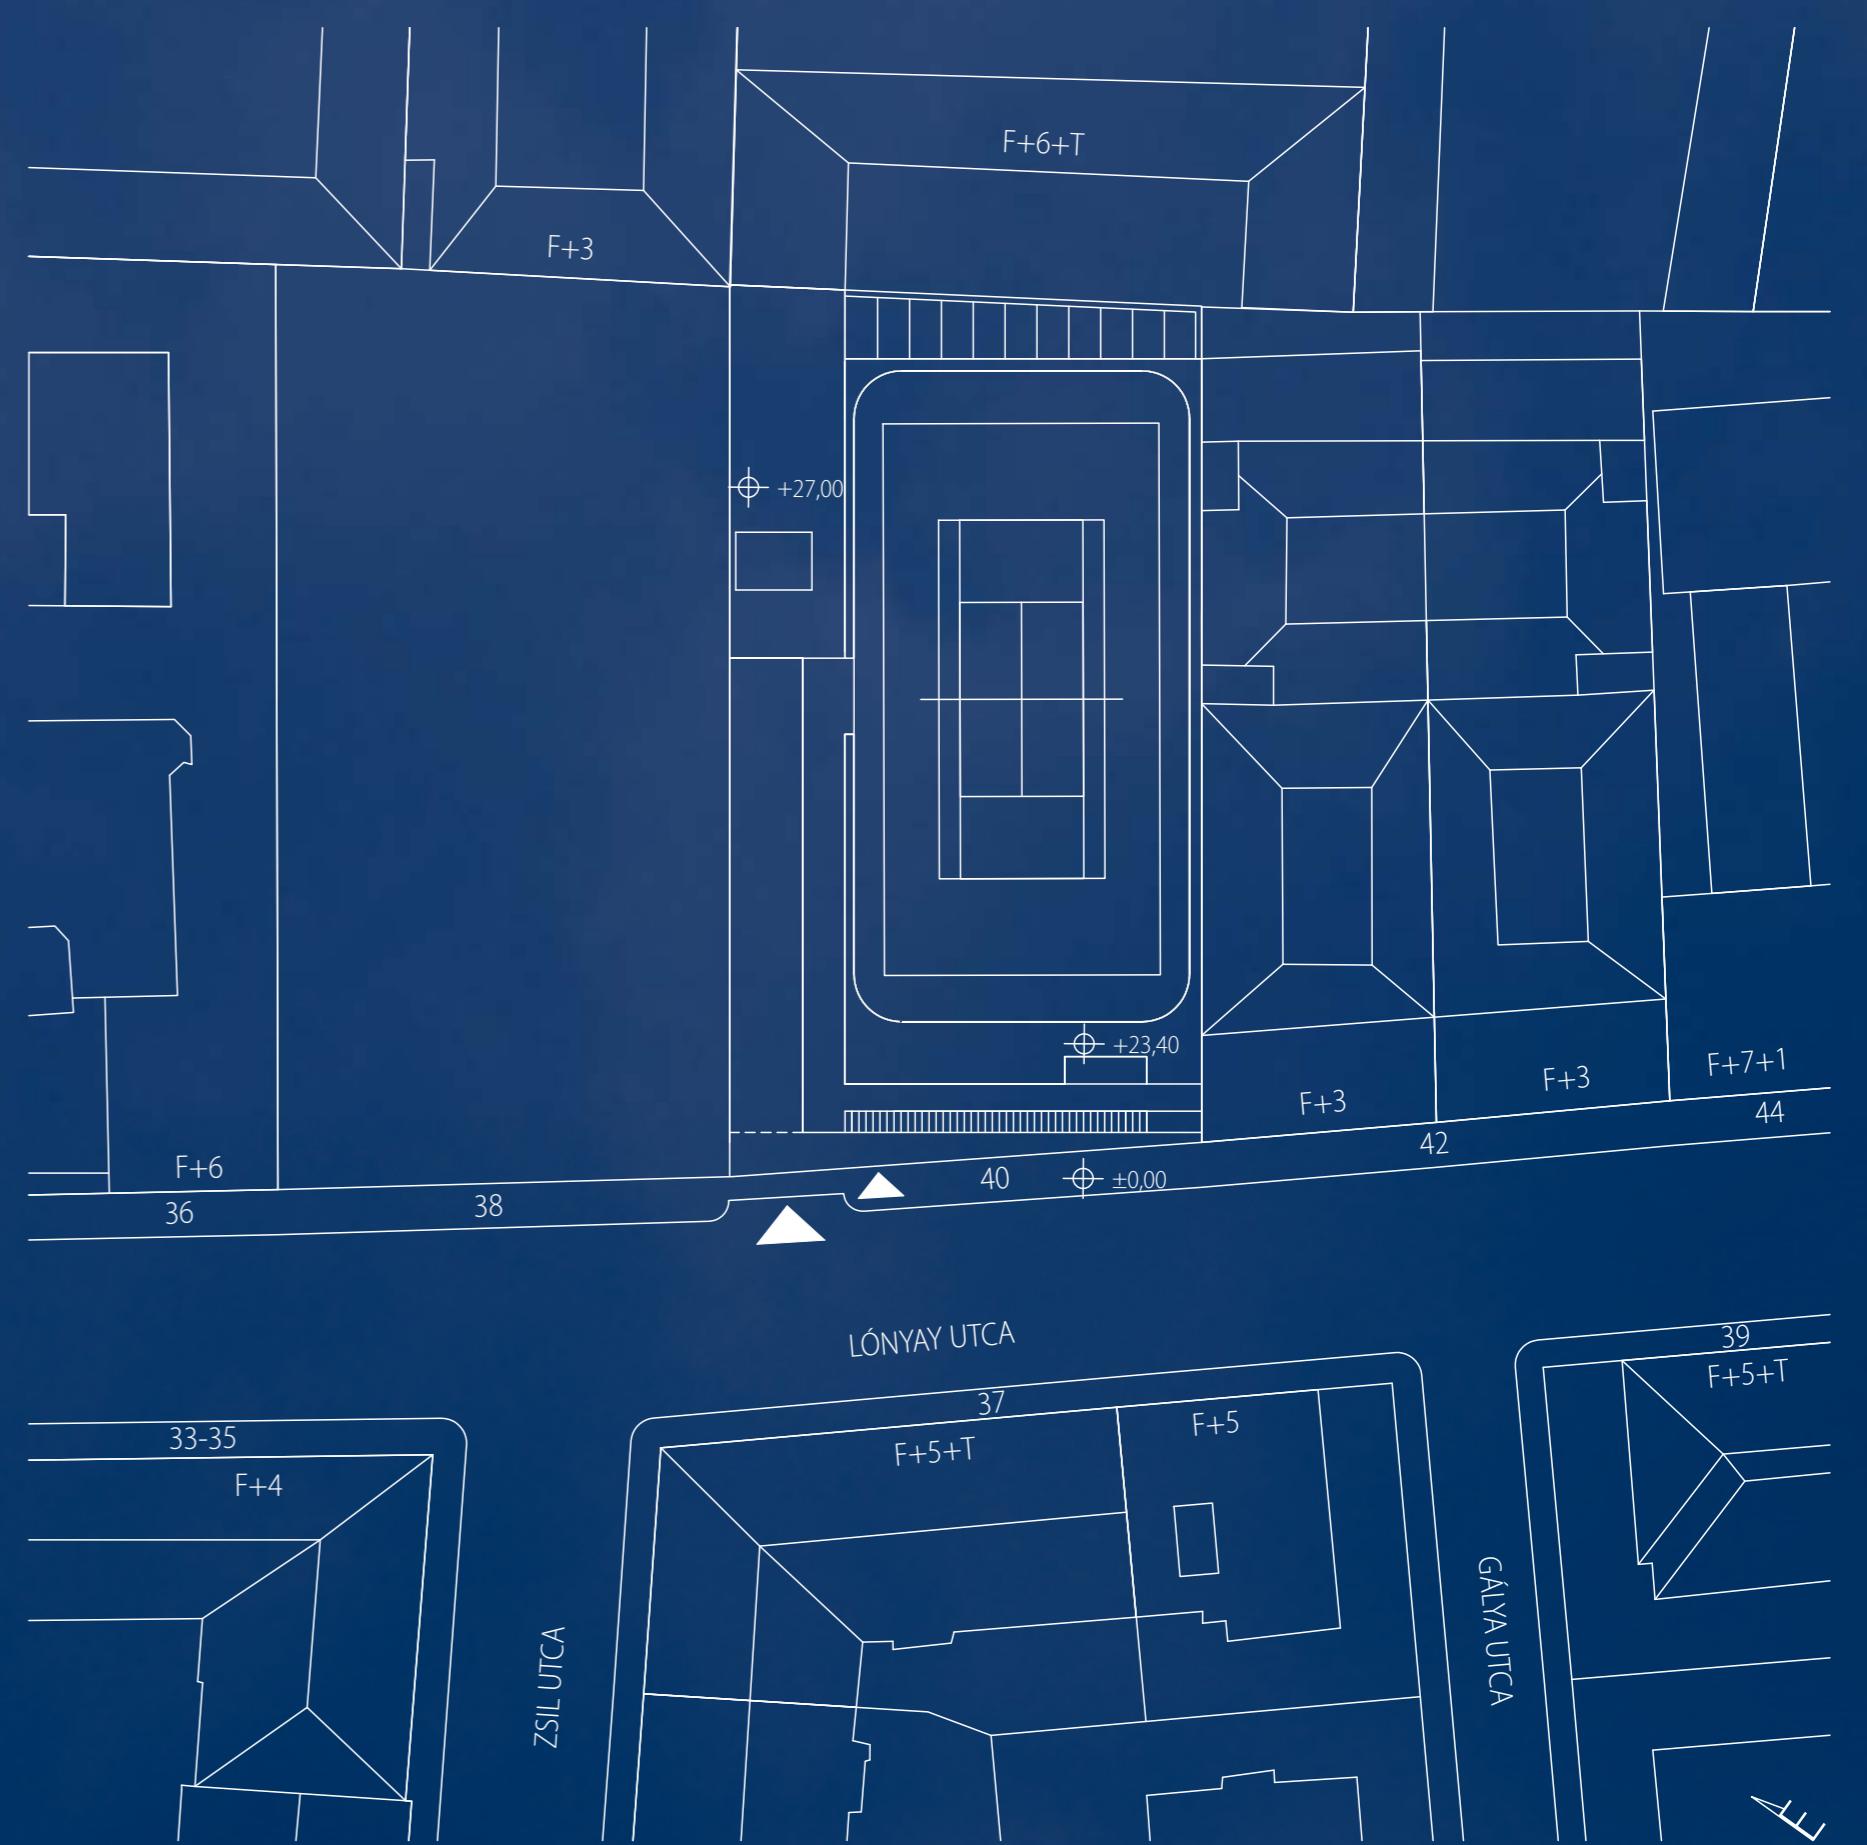

HELYSZÍNRAJZ M=1:500



uszodába megyek



falabdázni megyek



kondizni, tornázni megyek



a nagyterembe megyek



szurkolni megyek





teniszezni megyek

FÉNY ÉS VIZUÁLIS KAPCSOLATOK


Az épületmagas előcsarnoki átrium tere könnyen áttekinthetővé teszi a létesítmény funkcionális struktúráját, és természetes megvilágítást biztosít mind az uszodának, mind a tornatermi szintnek és a nagycsarnoknak is. A benapozott, télen is védett átrium különösen alkalmas egész évben „elő”növényzet telepítésére. A túlzott nyári felmelegedéstől a homlokzat napvédő, pirnelti üvegezése védi a belső tereket.

Az épület sporttermei nem csak az utcai átrium felől kapnak természetes fényt, hanem a tömbbelső felől megnyitott homlokzaton is. A transzparenciát és a könnyű tájékozódást az is segíti, hogy az épületben belül is vannak „átlatások”: a tornatermi szint galériászerű kialakítása révén érzékeljük az uszoda tereit, és természetesen a squash és asztalitenisz termekbe is beláthatunk.

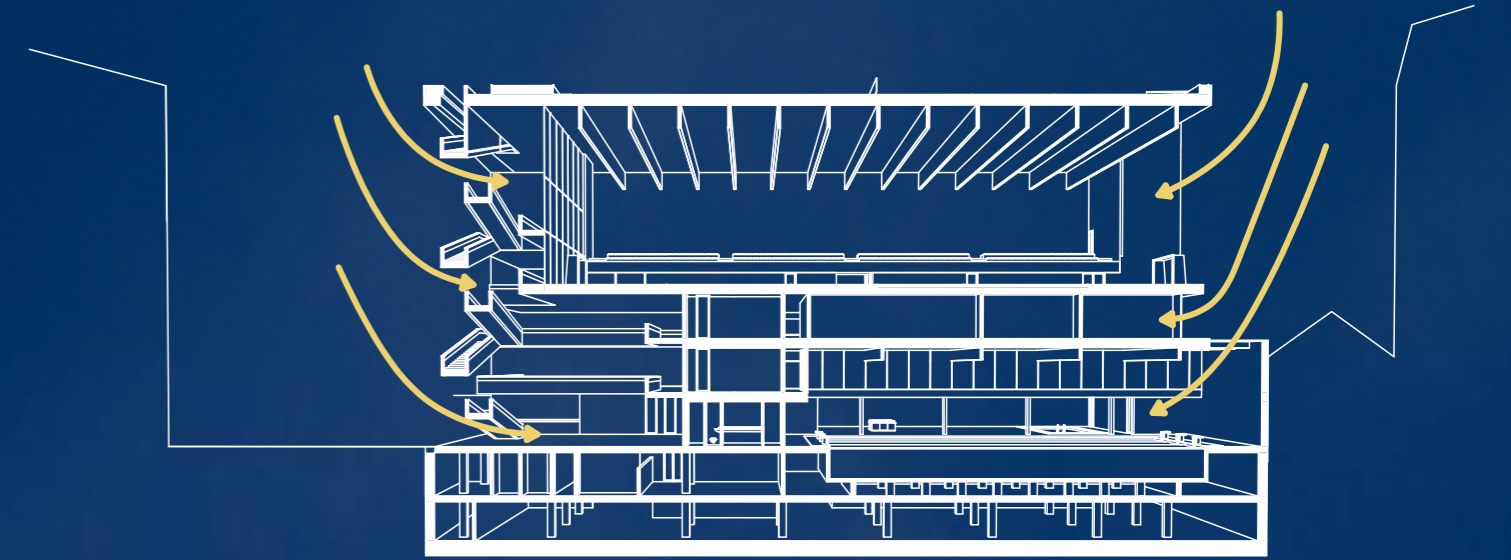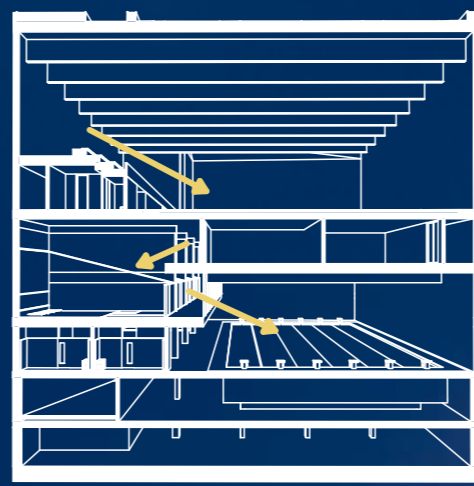

TÉRTEREMTÉS

A közösségi funkció teret igényelne, de ezt a viszonylag szűk belső-ferencvárosi utca nem tudja biztosítani. Az utcavonalról való visszalépés a program megvalósíthatóságát lehetővé teszi, így a „tereseledés” épületen belül az utcáról is jól érzékelhető, tágas, teljes épületmagasságú, átriumos előcsarnokkal adtuk meg. A homlokzat tehát csak gesztusértékű „visszalépő” mozdulatot tesz, de transzparenciája által az utcáról is megadja a térélményt.

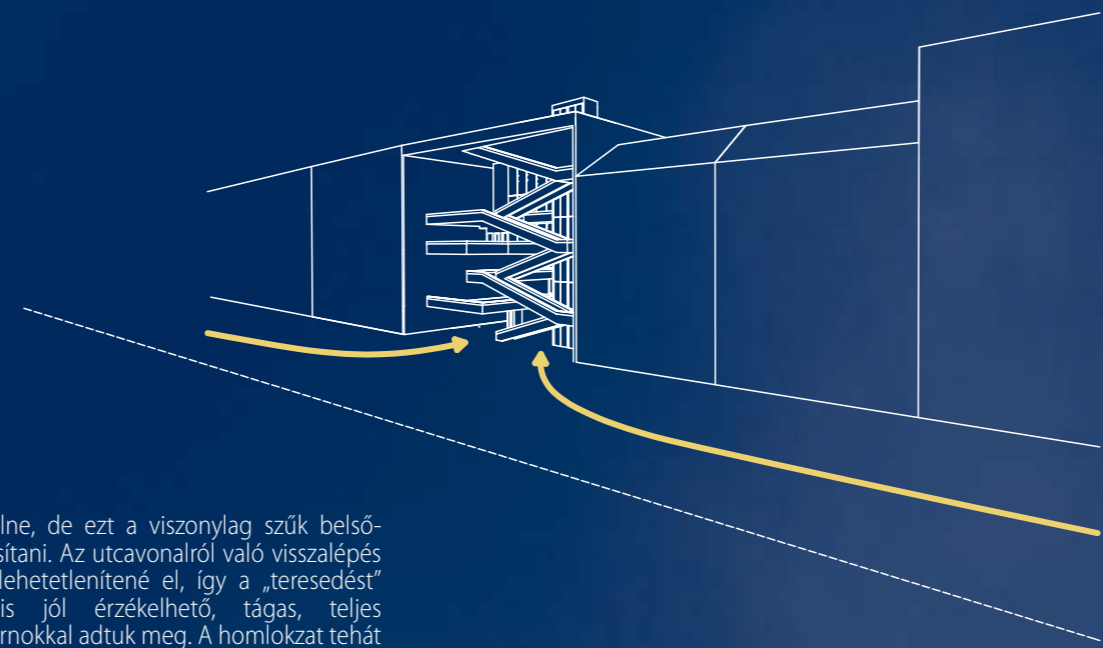

ILLESZKEDÉS

A Lónyay utca ezen szakasza csaknem homogén módon tartja a 24 méteres párkánymagasságot, kivéve déli szomszédunkat, az egyetlen alacsonyabb épületet. Hosszú távon nyilvánvalóan a homogénítás (24 m-es párkány) támogatandó, de elképzelhető, hogy szomszédunk még évtizedekig nem épül át. Ezért itt is egy gesztusértékű mozdulat megadását tartottuk az illeszkedés jó megoldásának. A tetőkarjat kitérítve való lépcsőfokok vonalvezetése által az alacsonyabb szomszédos épület felé az épülettömeg áttörtté, légiessé válik.

