
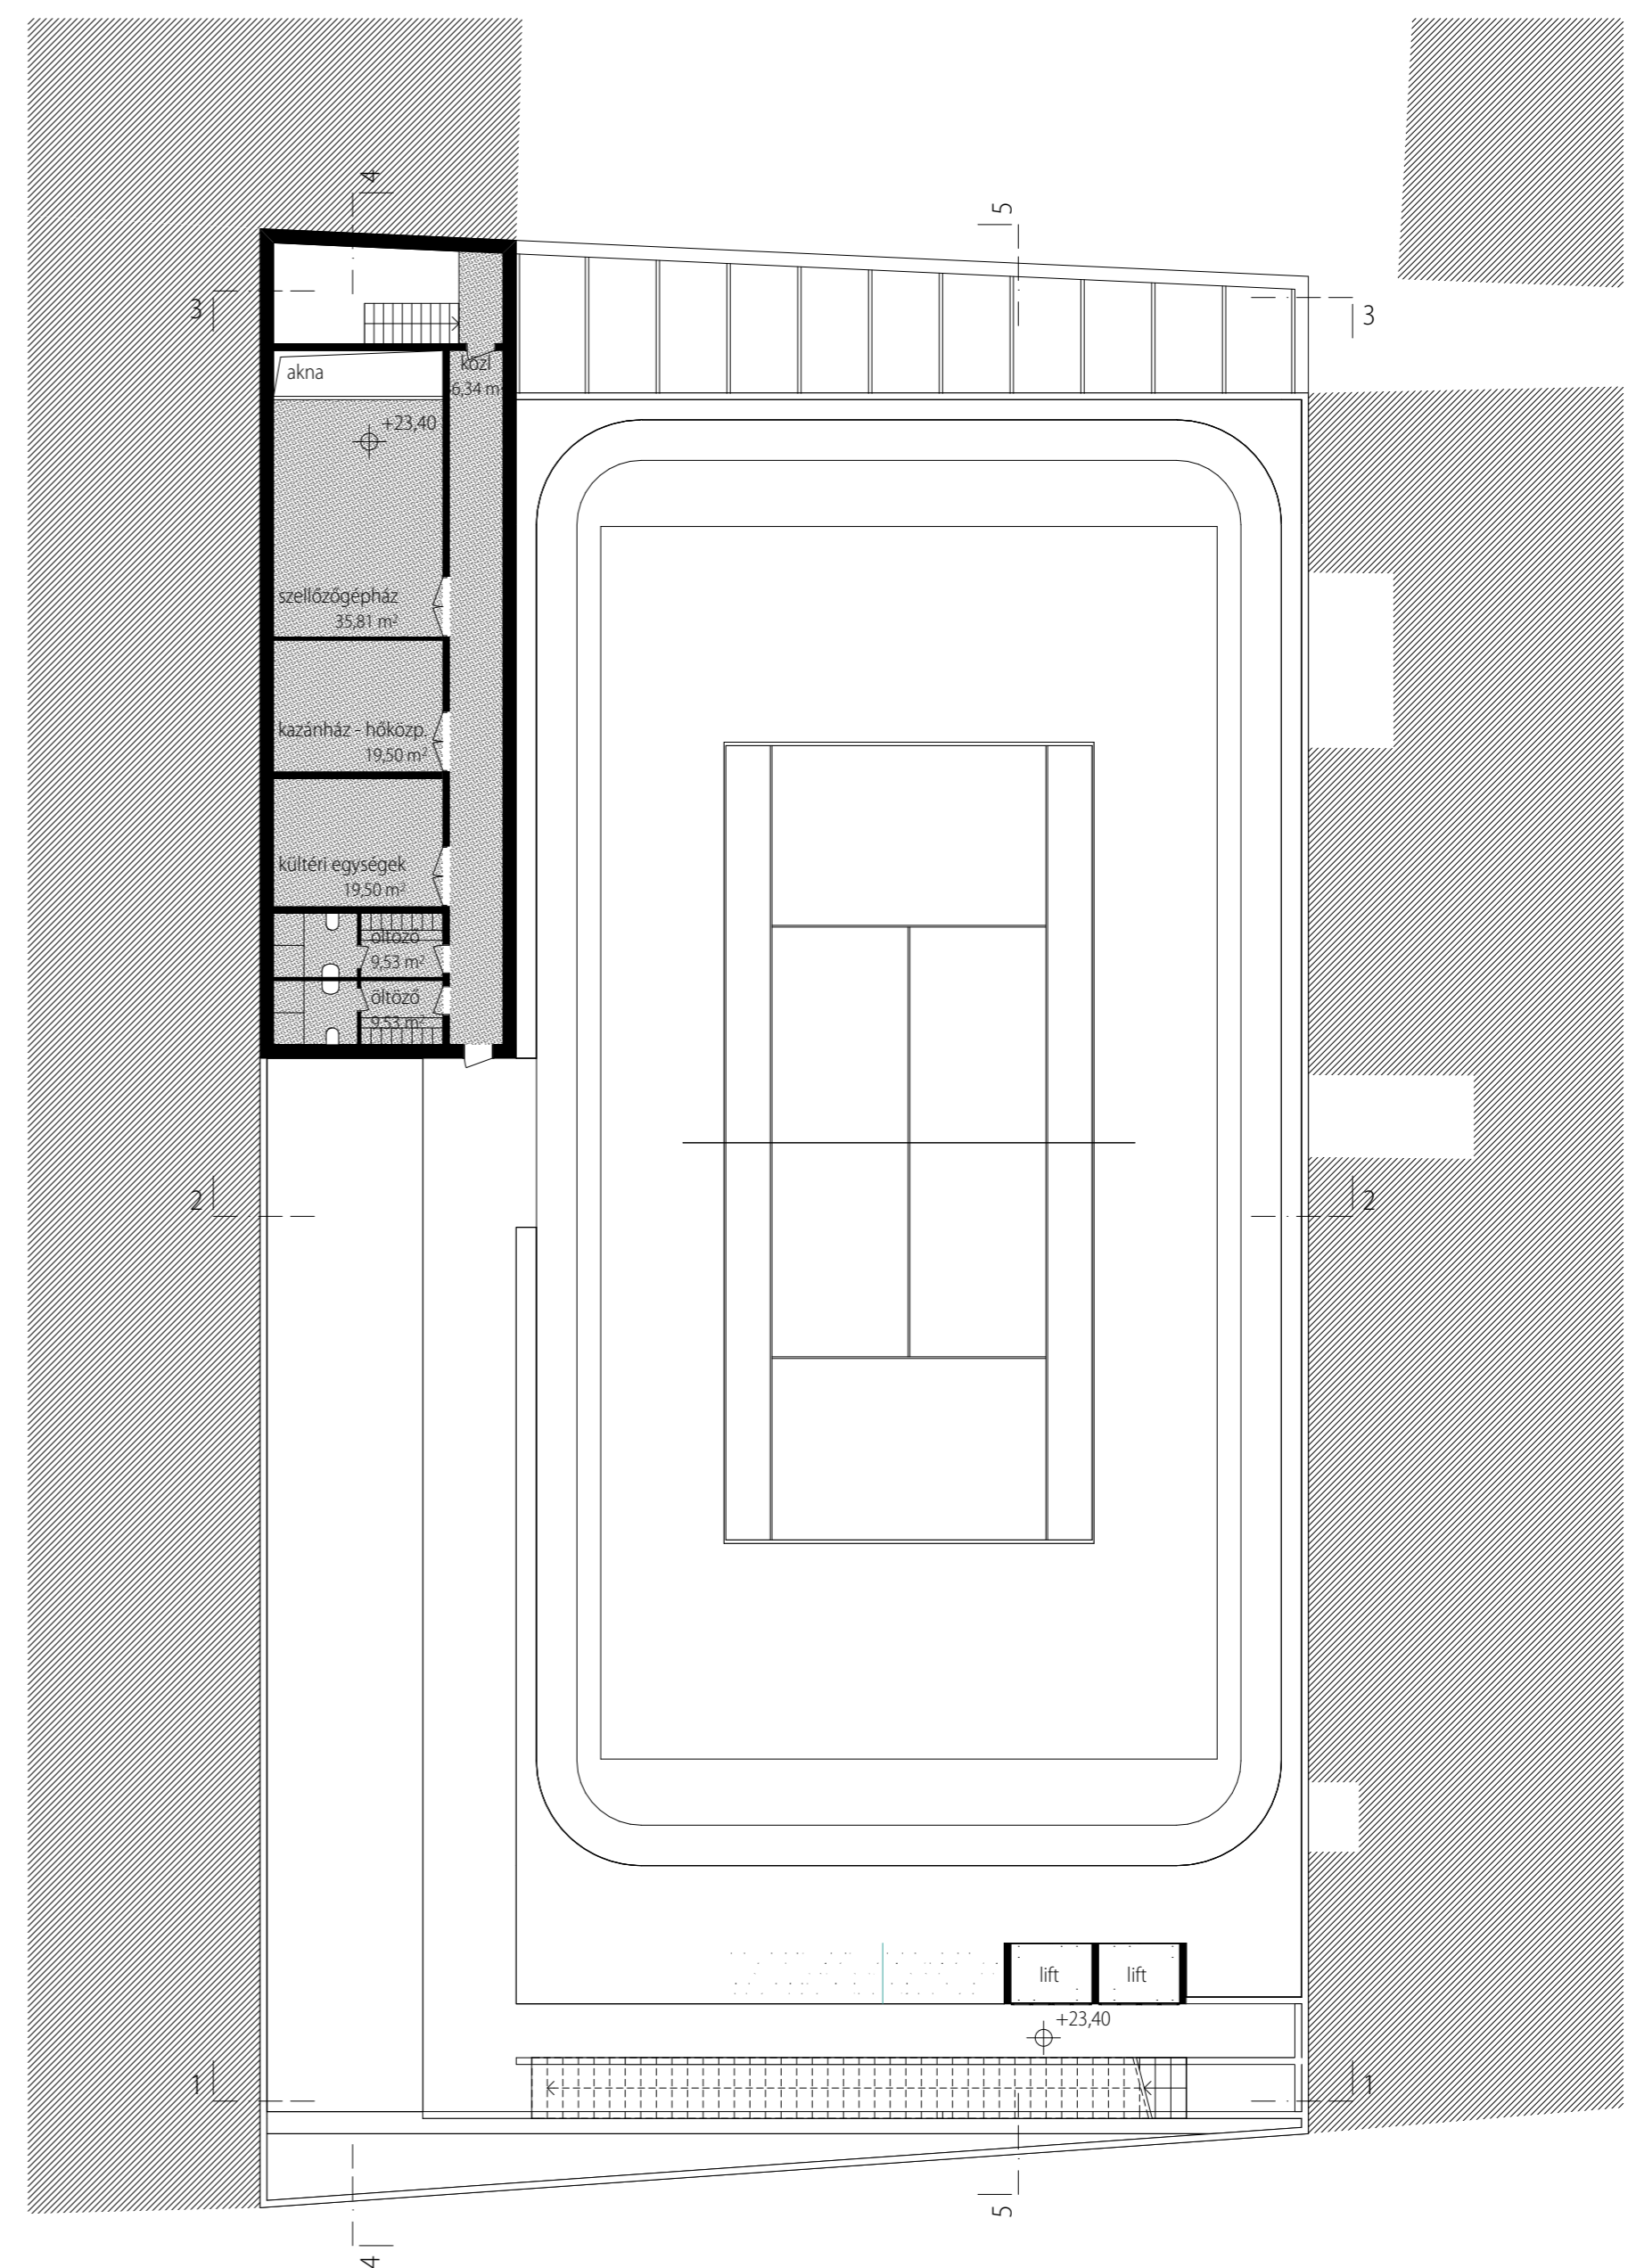


4-4 METSZET

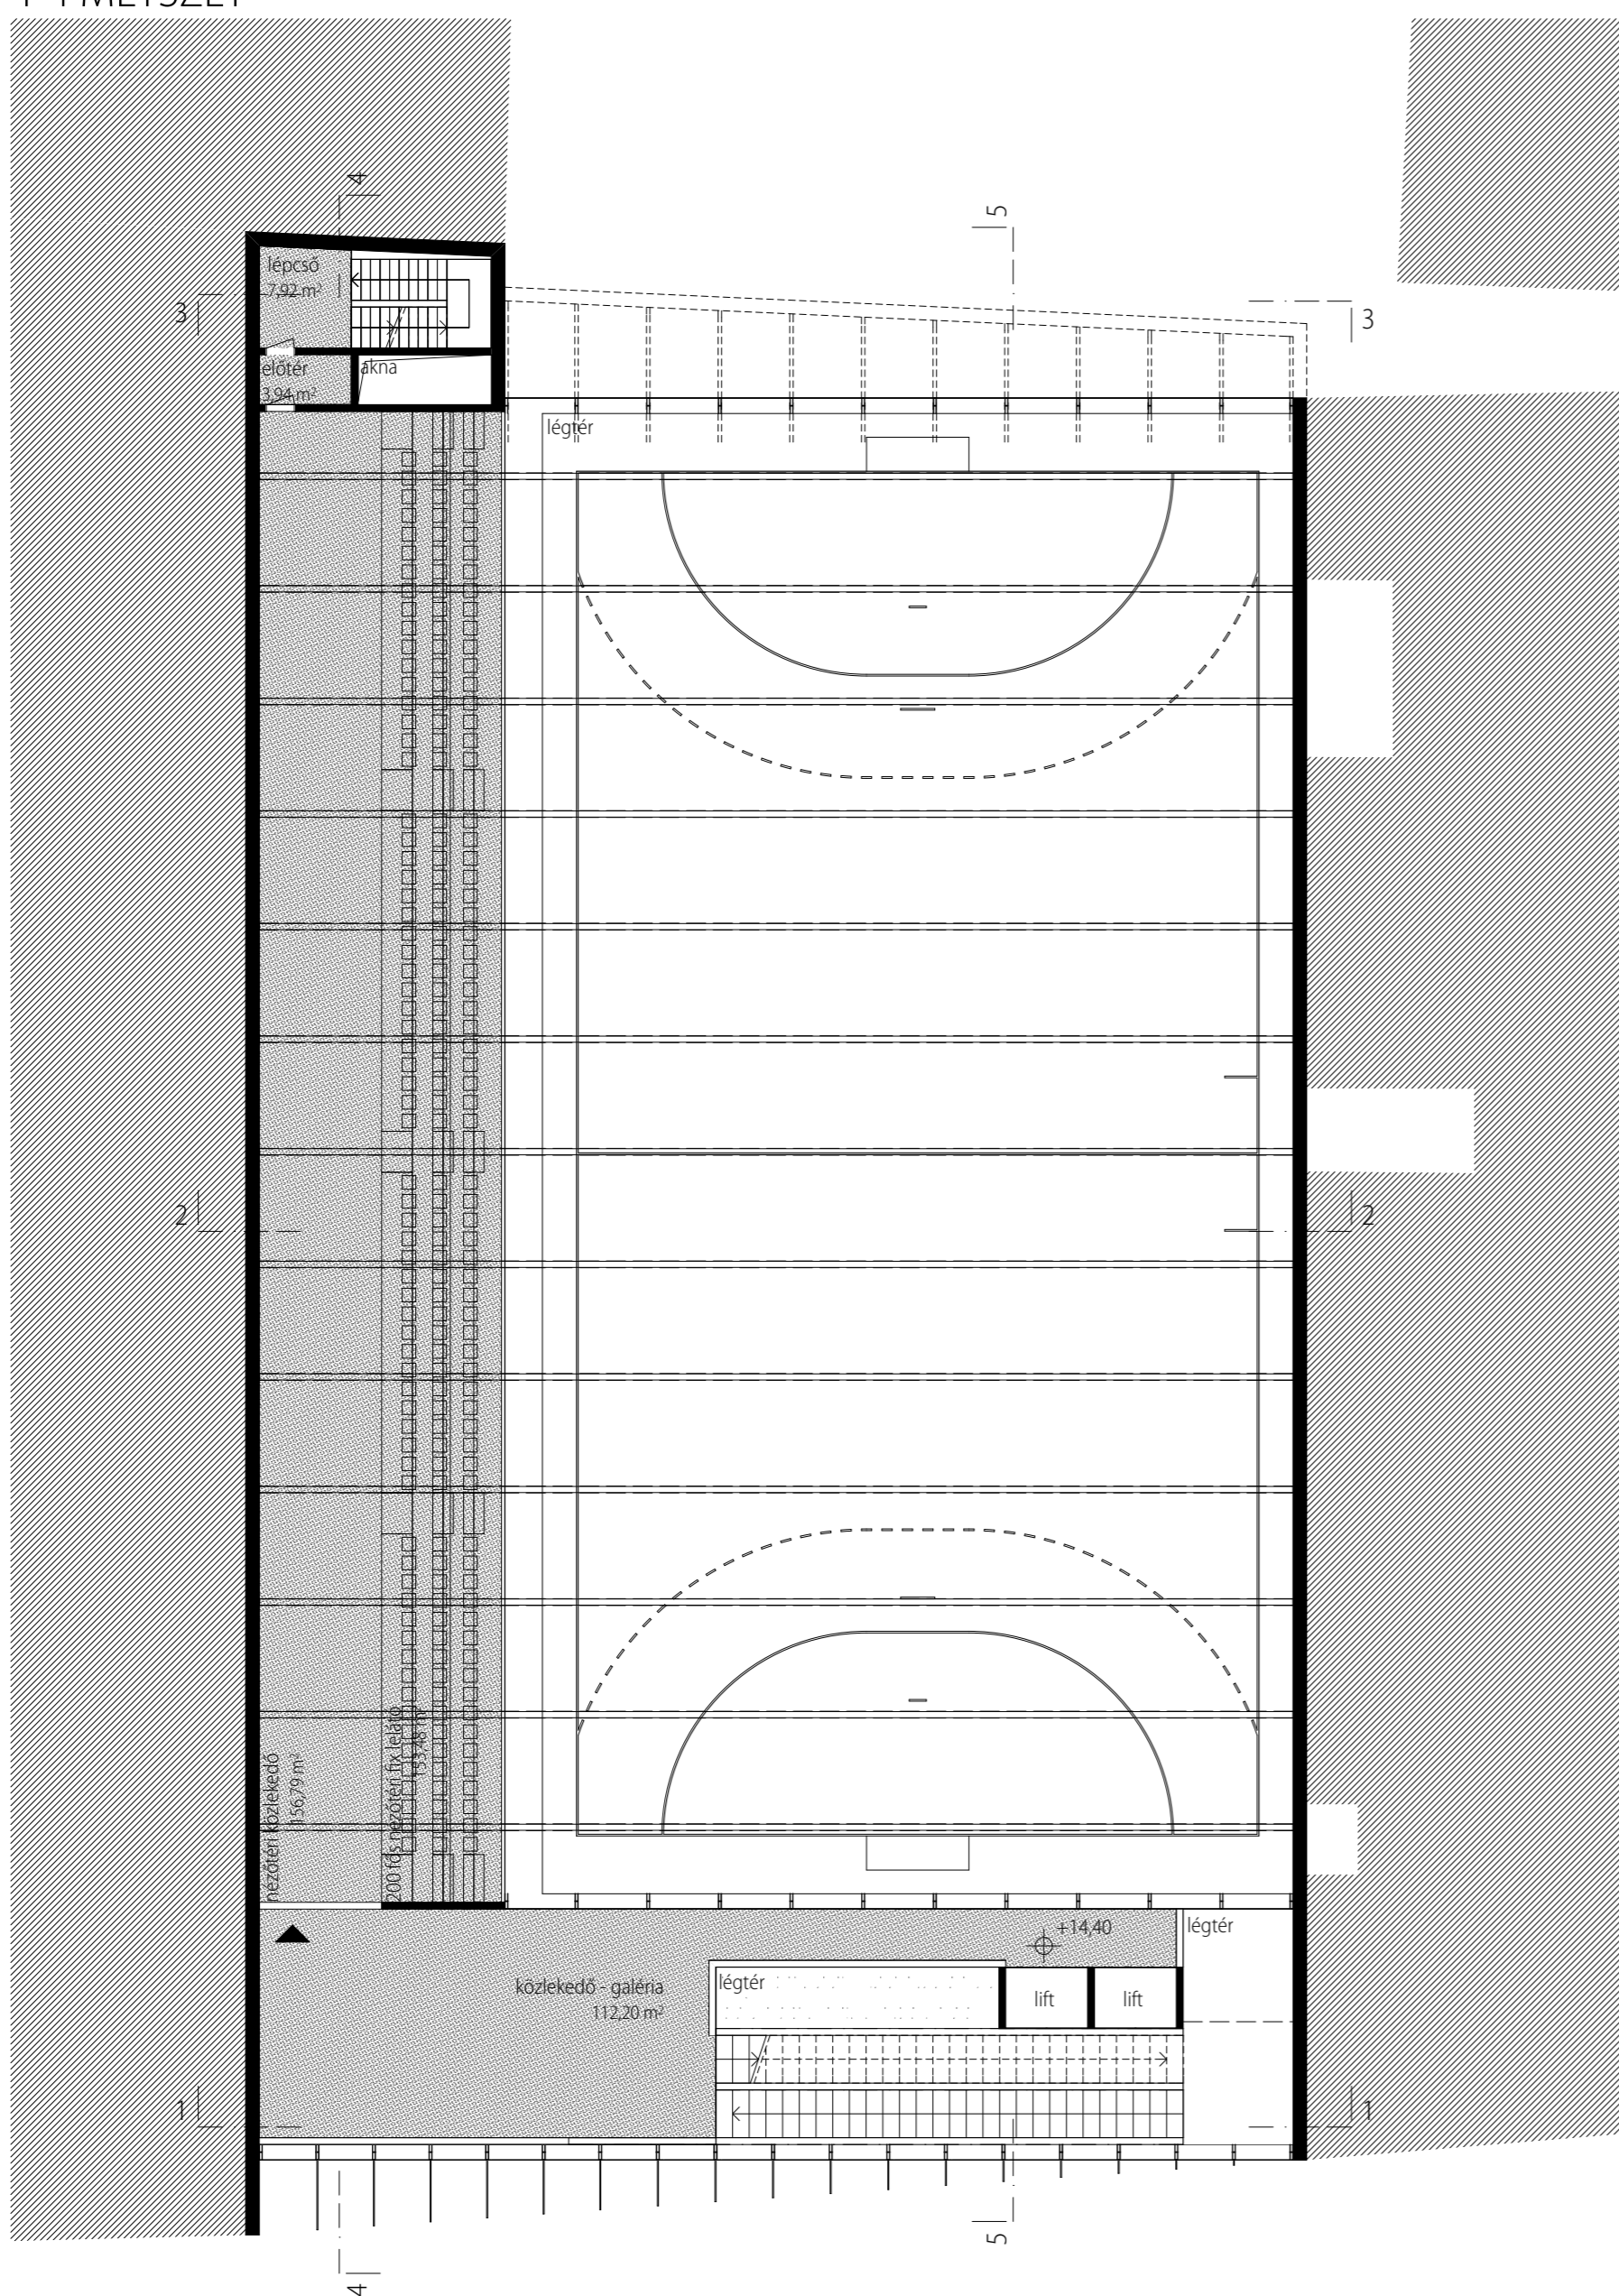


4. SZINT - LABDATEREM NÉZŐTÉR

A negyedik emeletről nyílik a nagyszarnok 200 férőhelyes, fix lelátója. A lelátó a hosszal mentén akár további 130 férőhellyel bővíthető. Az érkező galérián lehetőség van alkalmi büfé elhelyezésére is. A csarnok két végén árnyékolt üvegfalak biztosítják a szór, egyenletes, természetes megvilágítást. Erről a szintről indul tovább a tetőre felvezető lépcső, mely az emeletközi pihenőjétől már kültérben halad tovább.


TETŐTERASZ - TENISZ

A tetőterazon helyezték el a szabadtéri teniszpályát, amit egy labdafogó háló vesz körbe. A teniszpálya körül egy mini futópályát is kialakítottunk. A hátsó telekhatáron kapcsolódó kollégiumi szárnyat folytatja a tetősínti épületsáv, amelyet a szabadtéri sportot kiszolgáló öltözők mellett a gépészeti terek foglalnak el. A rendelkezésre álló felületekre intenzív, 40 cm fölötti vastagságú zöldtetőt telepíthető, ami az előírt zöldfelületi arányt biztosítja. A perem mentén körbevitett zöld sáv biztonságos érzést ad a magasság ellenére is. A fölépcső mellett a két lift is fejlőd a tetősíntre, valamint a hátsó személyzeti lépcső is. Az üzemeltetési hátsó lépcsőház felépítményének „folytatásaként” kapott helyet a felsőbb szinteket kiszolgáló szellőzőgépház, a kazánház-hőközpont és a teniszpályához tartozó öltözőblokk. A kültéri egységeket is ebbe a tömegbe integráltuk.


ELŐCSARNOK galéria és légtér

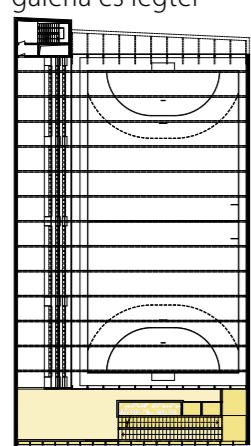


UTCAI + TISZTA CIPO

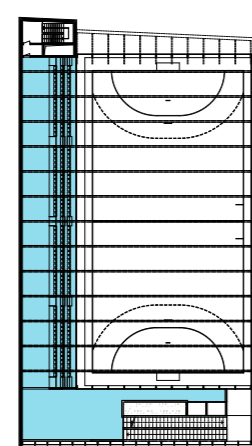


KÖZÖSSÉGI TÉR /mobil büfé/

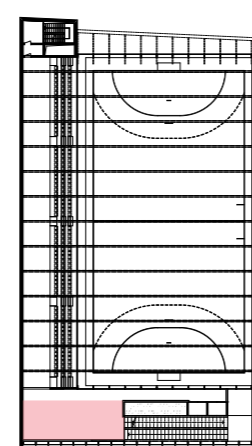


SZABADTÉRI TENISZPÁLYA

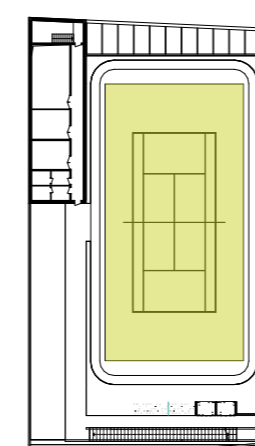

MINI FUTÓPÁLYA

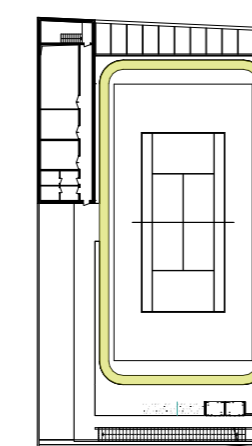

ÖLTÖZŐK

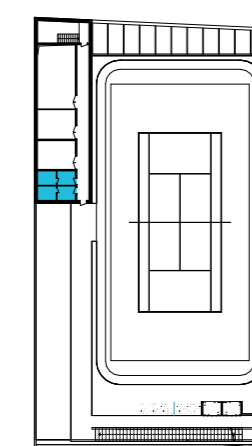

INTENZÍV ZÖLDTETŐ

