




JELMAGYÁRÁZAT


Homlokzati anyaghasználat

1. Kisméretű téglaburkolat
2. Műkö/látszóbeton homlokzatsburkolat
3. Festett fa hőszigetelt nyílászárók
4. Üveg korlát festett fém kapaszkodóval
5. Keret nélküli vagy filigrán keretes fém portálszerkezet
6. áttört egy. műkö/látszóbeton strukturált falazat
7. áttört kisméretű téglabevillagító
8. kisméretű téglaborítású ferde vezetésű tetőfedés
9. rejtett ereszkialakítás
10. Műkö/látszóbeton ablakbéllet
11. Lehúzható detektívraács szerkezet udvar és gépkocsi-lejáró zárására


CZUCZOR UTCAI HOMLOKZAT M 1:200

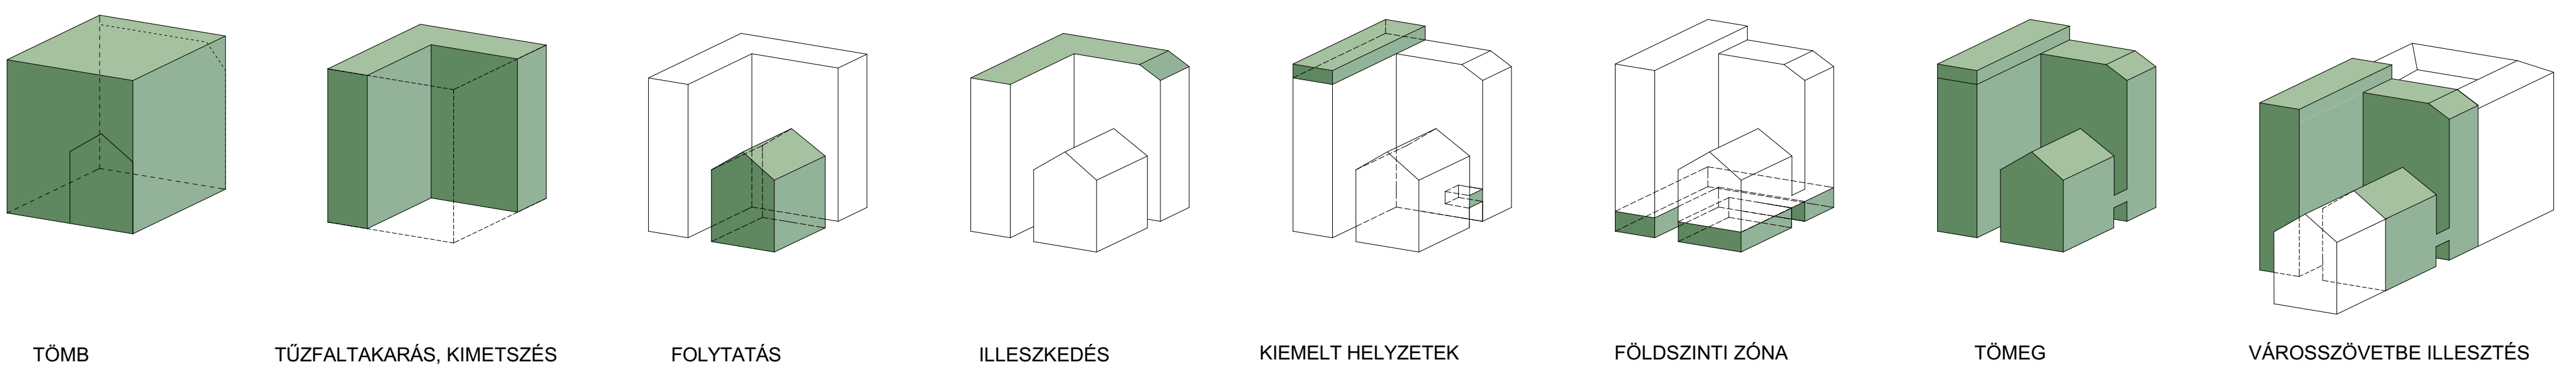


TÖMEGALKÍTÁSI KONCEPCIÓ

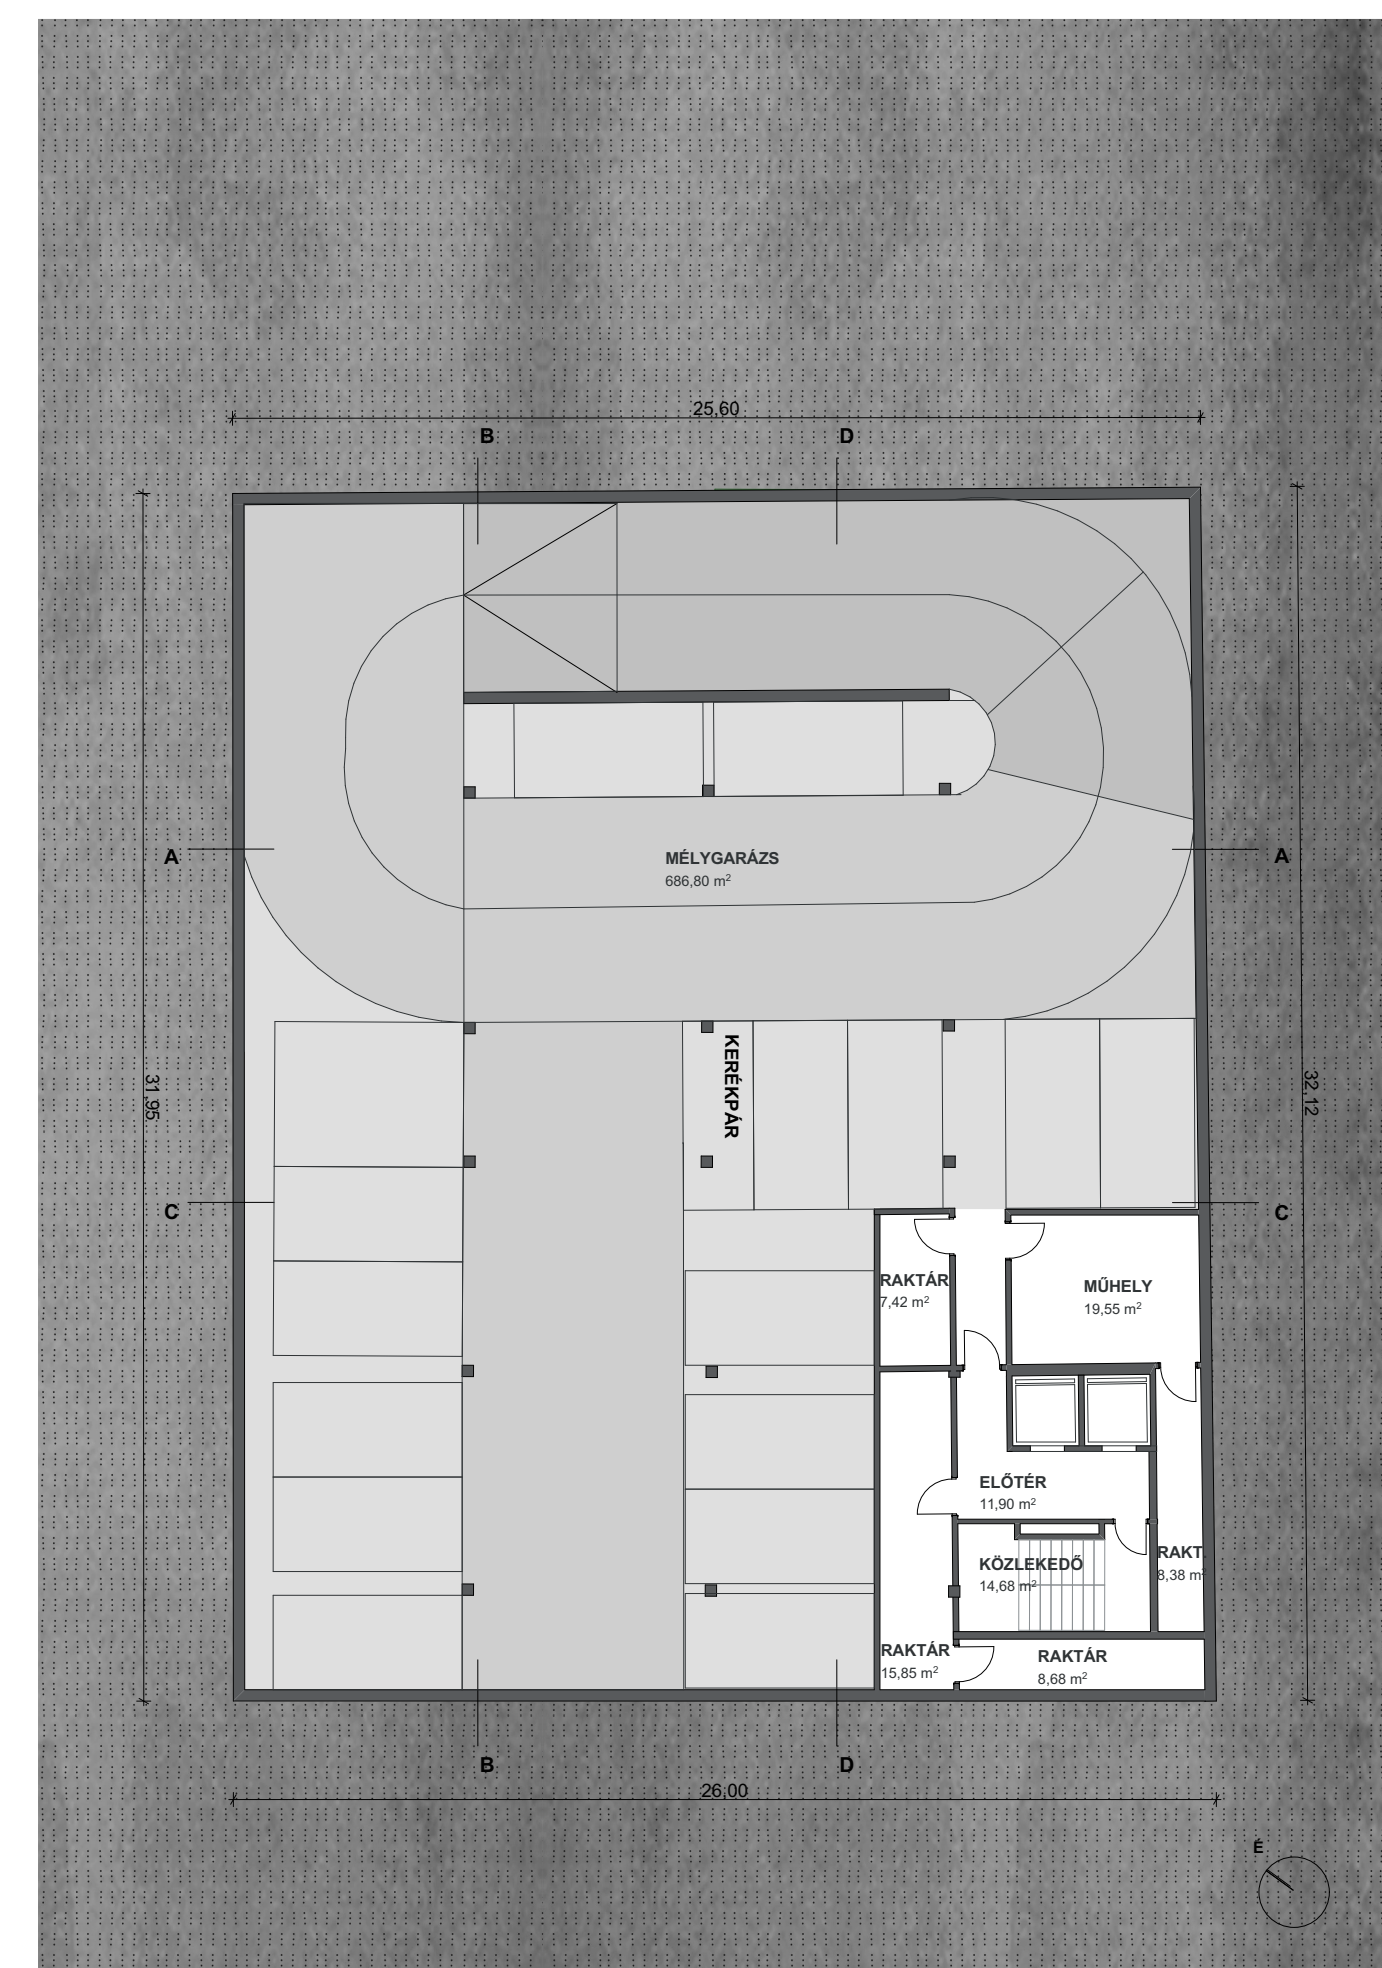

-4., -3. ÉS -2. PINCESZINTI ALAPRAJZ M 1:200

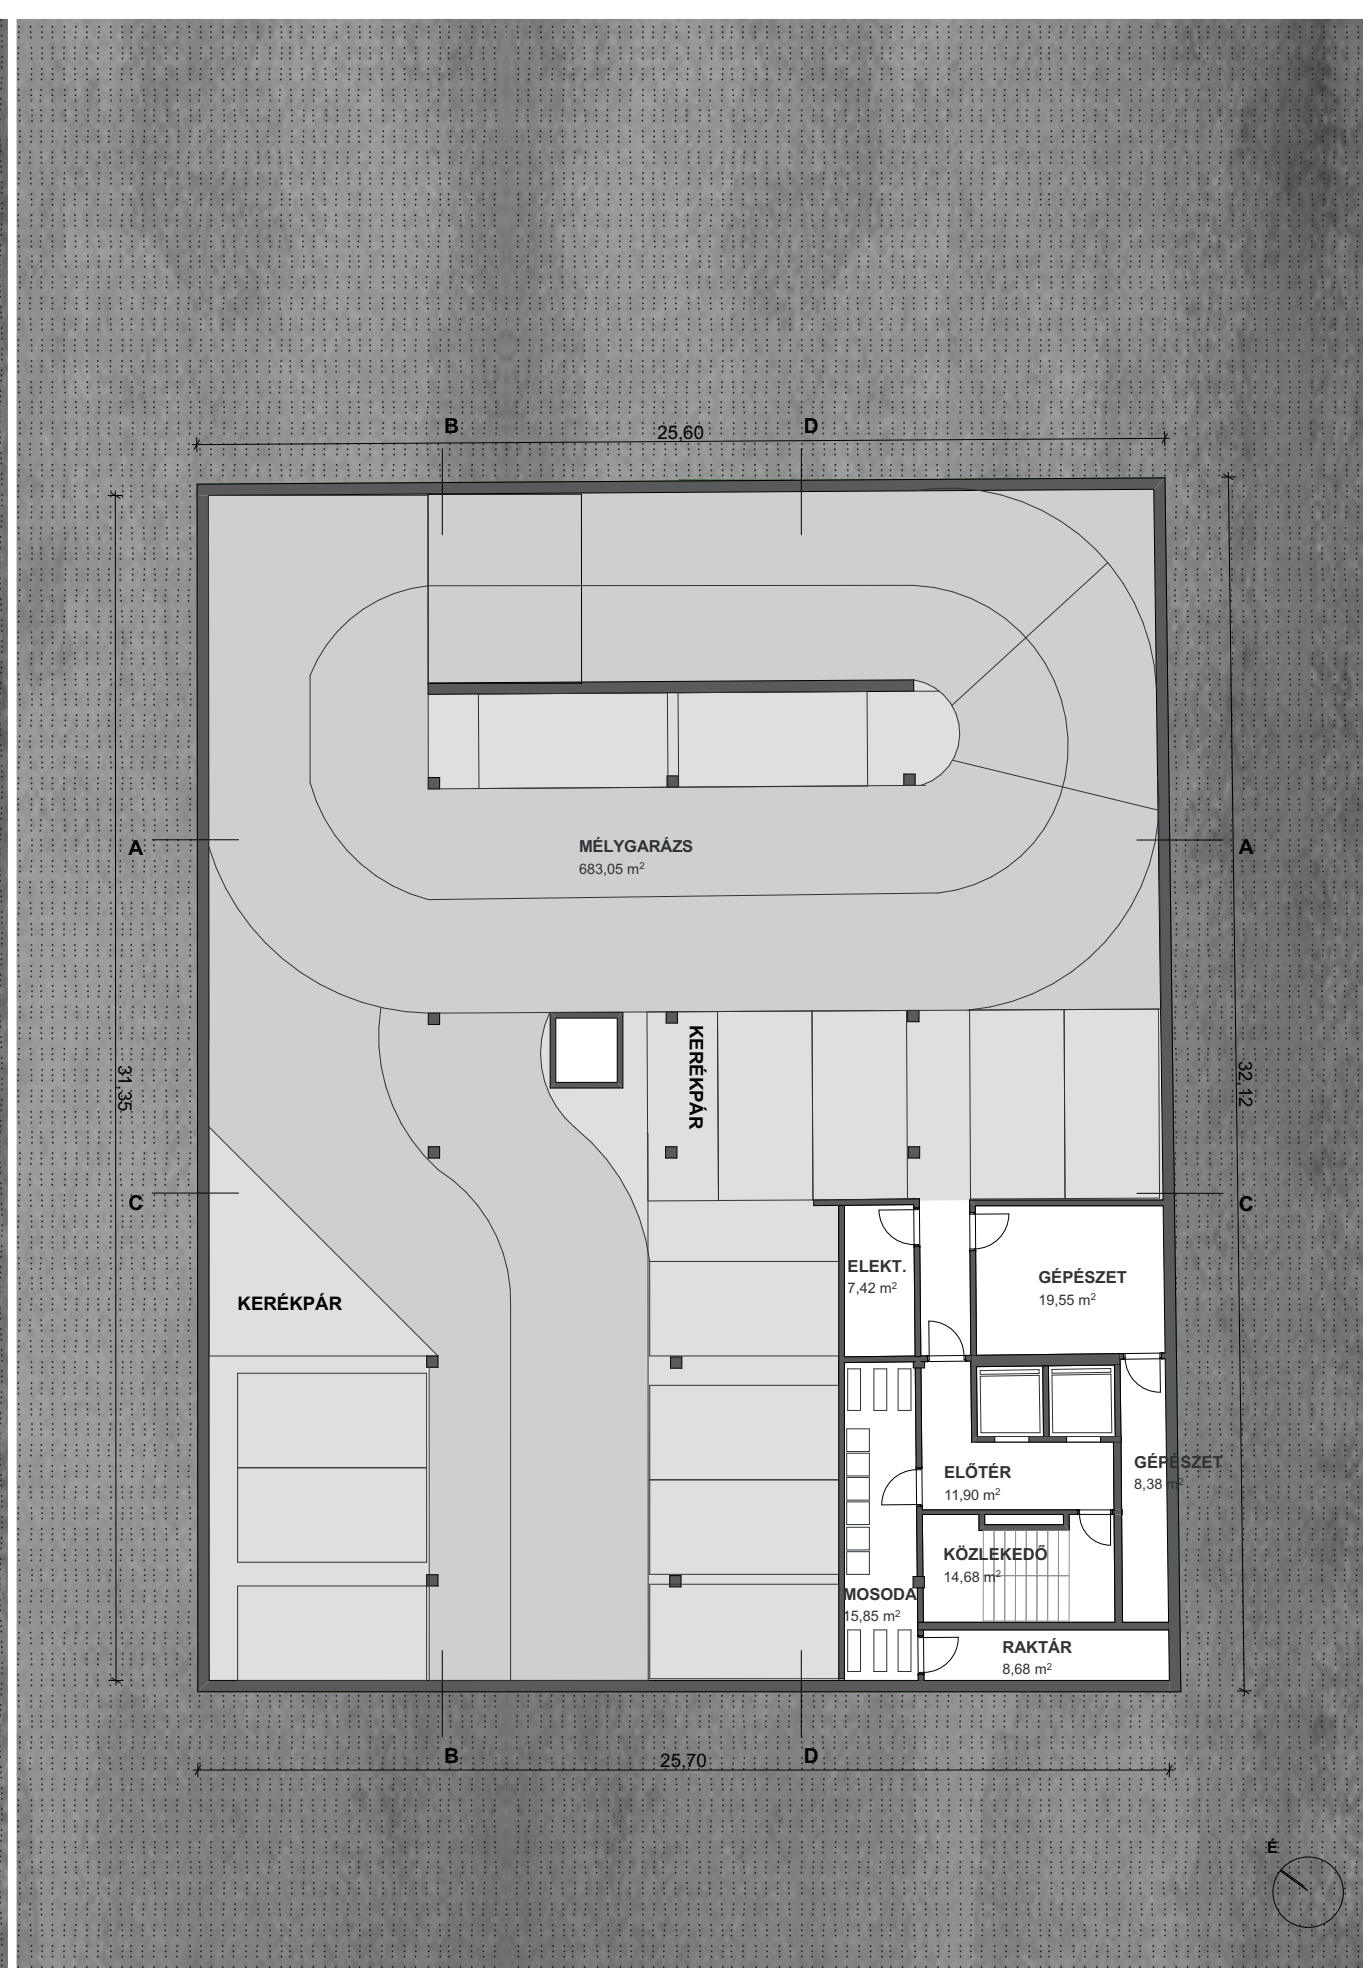

-1. PINCESZINTI ALAPRAJZ M 1:200

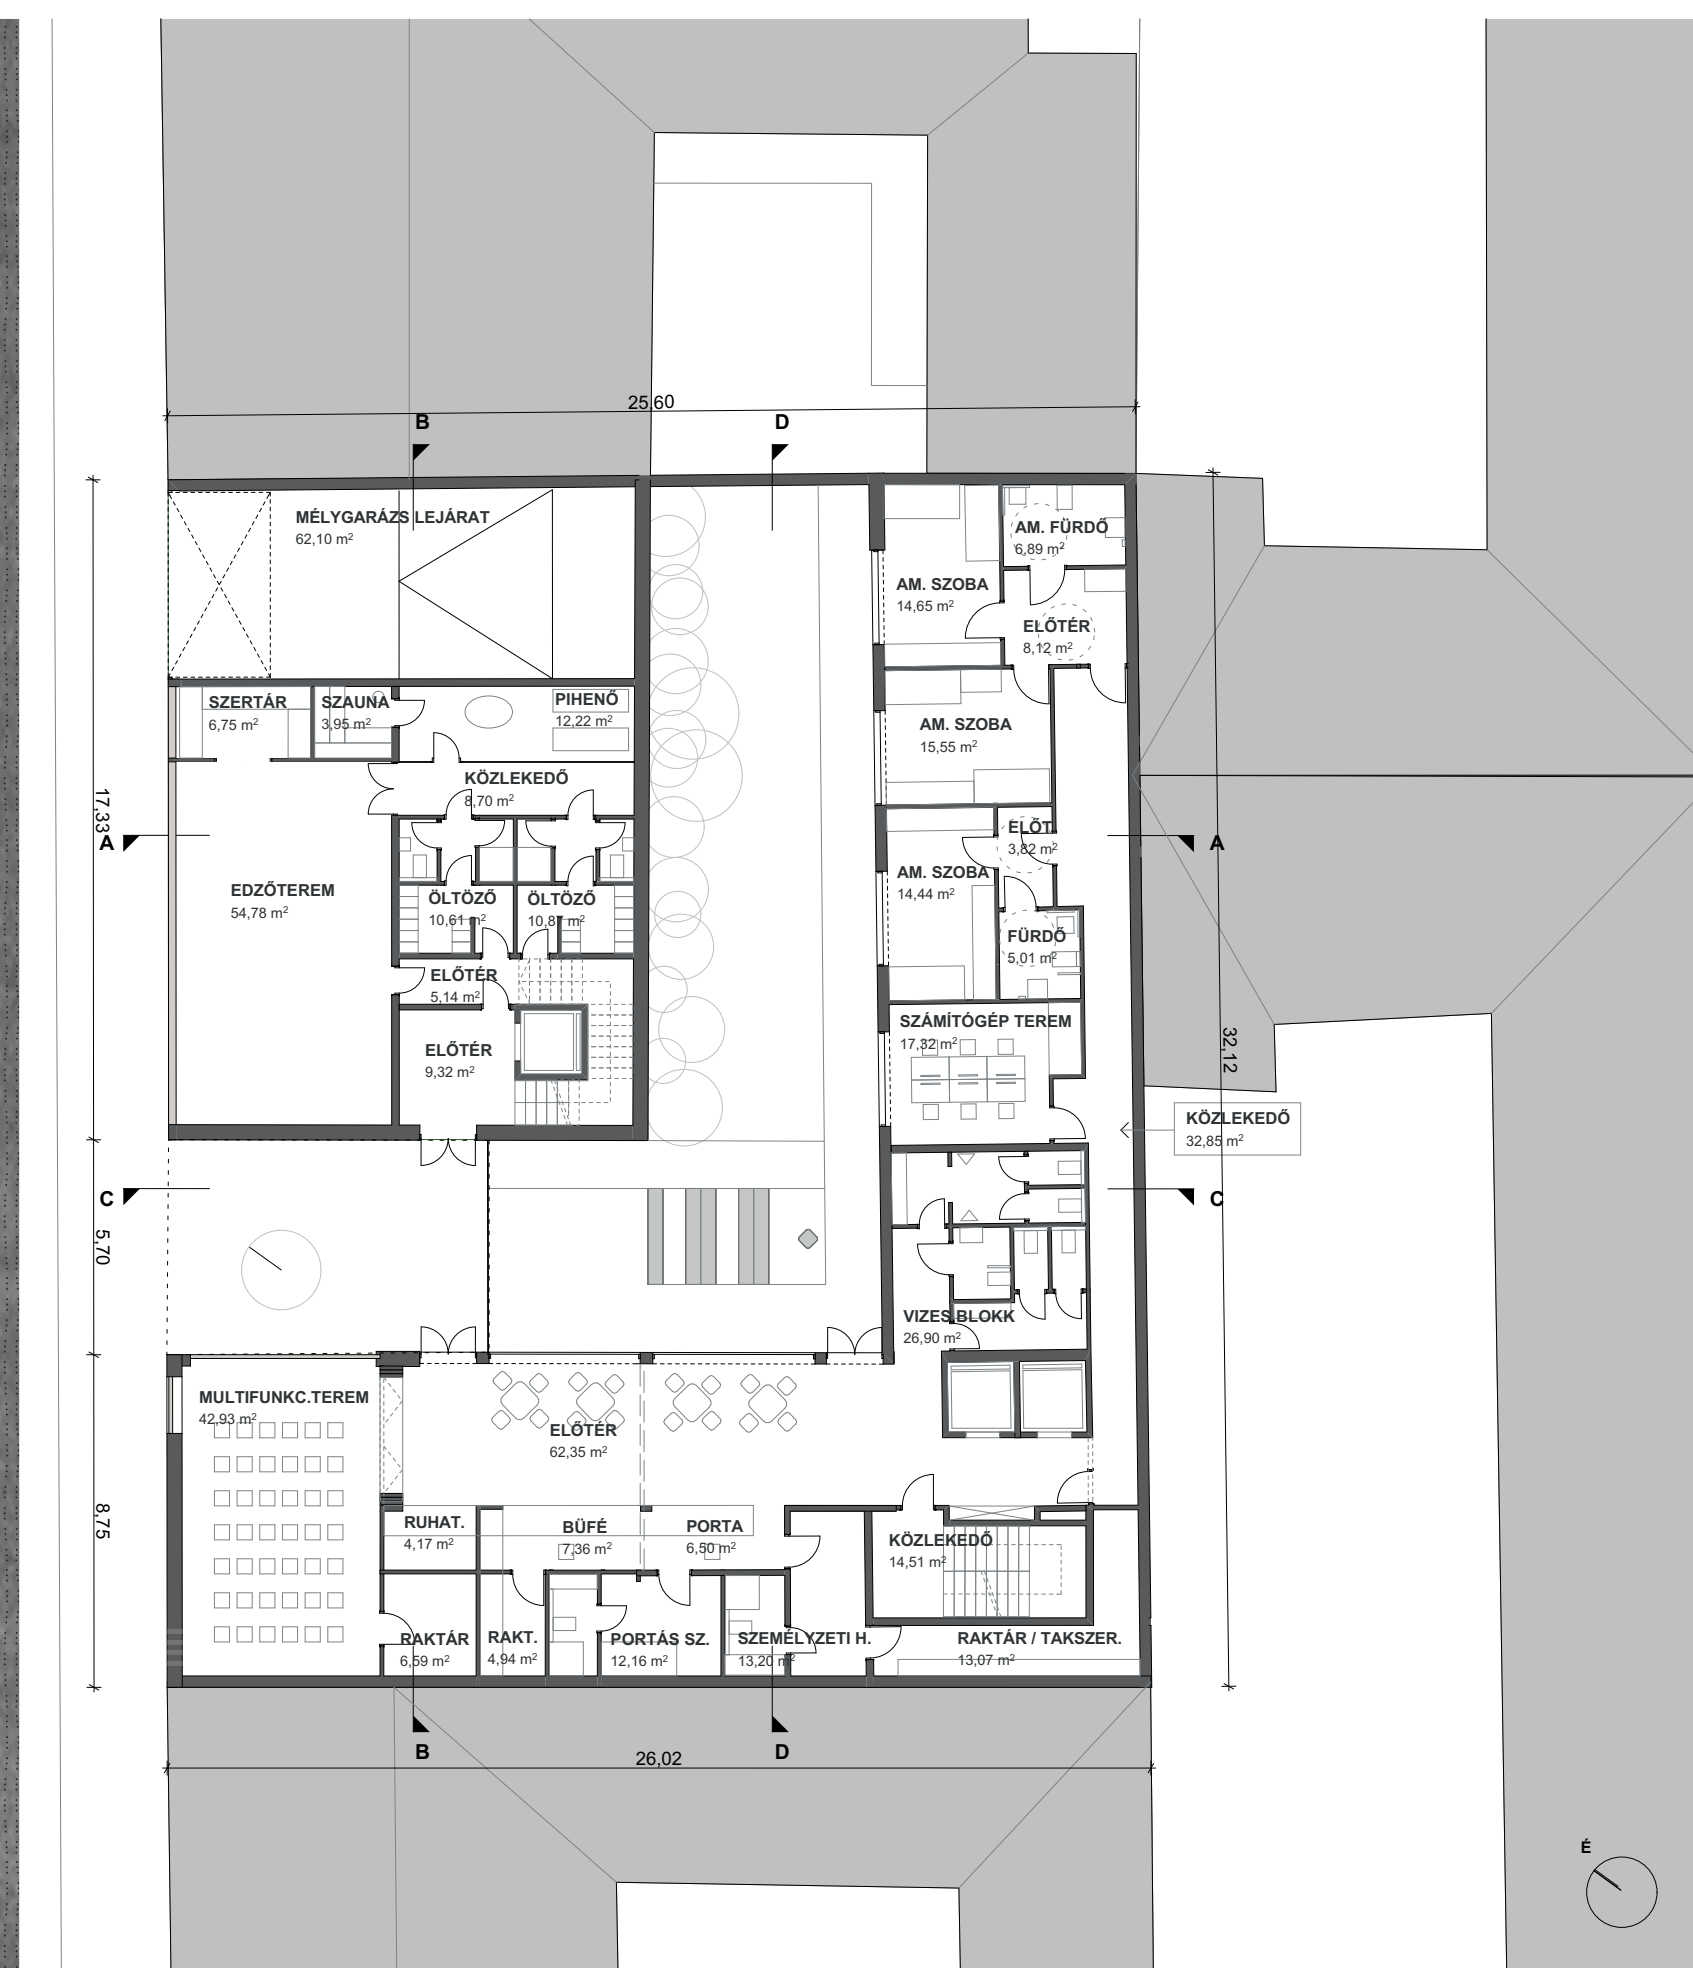

FÖLDSZINTI ALAPRAJZ M 1:200