


JELMAGYARAZAT

Homlokzati anyaghasználat

1. Kisméretű téglaburkolat
2. Műkö/látszóbeton homlokzatsburkolat
3. Festett fa hőszigetelt nyílászárók
4. Üveg korlát festett fém kapaszkodóval
5. Keret nélküli vagy filigrán keretes fém portálszerkezet
6. áttört egy. műkö/látszóbeton strukturált falazat
7. áttört kisméretű téglabevilágító
8. kisméretű téglaburkolású ferde vezetésű tetőfedés
9. rajtett arckialakítás
10. Műkö/látszóbeton ablaklélet
11. Lejárató detektívrács szerkezet udvar és gépkocsi-lejáró zárására

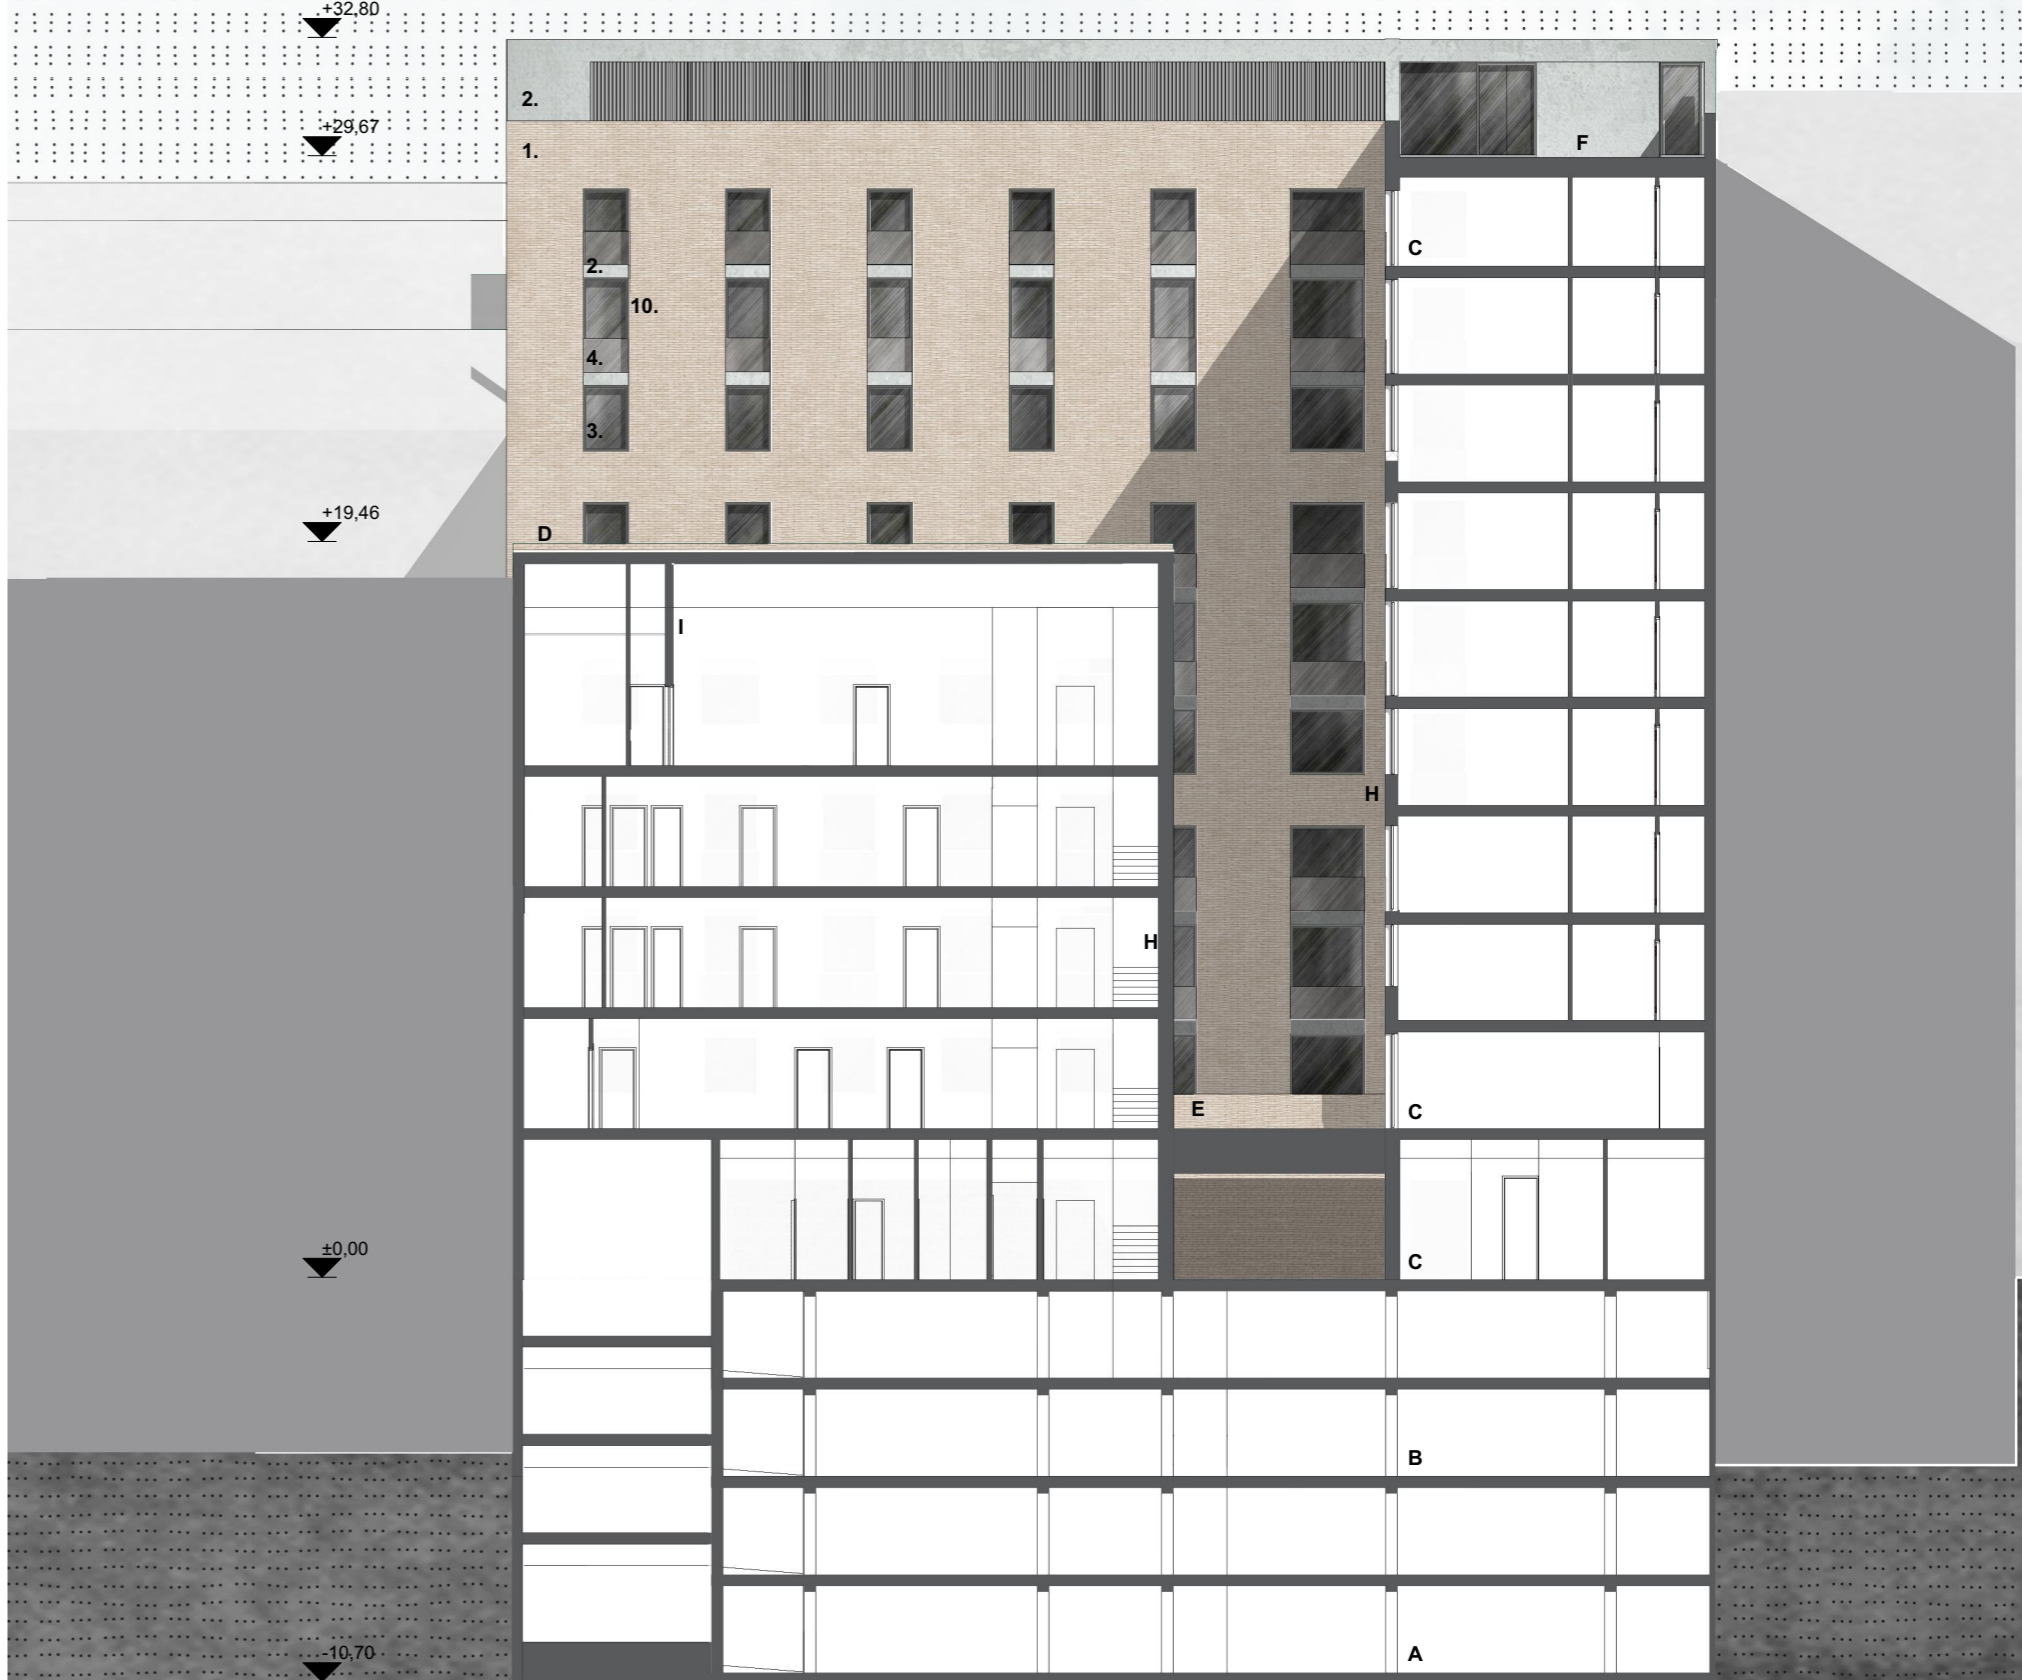

Szerkezeti rendszer

- A. Méretezett vasbeton lemezalap - mélygarázs padozat műgyanta burkolattal
- B. Vasbeton monolit födém szerkezet - mélygarázs padozat műgyanta burkolattal
- C. Emeletközi monolit födém szerkezet - üsztatott rétegrénddel, marmoleum és gres burkolattal
- D. Zárófödém ferde síkú mon. vb. koporsófödémrel melegtető rétegrénd km. téglaburkolattal
- E. Átjáró hid vasbeton födém szerkezettel, járható lapostető rétegrénddel, műkö és WPC járólélettel
- F. Monolit vasbeton zárófödém járható lapostető rétegrénddel műkö és WPC járólélettel
- G. Vasbeton födém szerkezet íttomny zöldrengő kialakításával
- H. Átszellőztetett falszerkezet vasbeton kitélő falszattal ásványgyapot hőszigeteléssel, téglavagy műkö homlokzatsburkolattal
- I. Akusztikailag méretezett elválasztó falazóblokkos válaszfal-szerkezet
- J. Monolit vasbeton zárófödém nem járható lapostető rétegrénddel

A-A METSZET M 1:200


B-B METSZET M 1:200



1. EMELETI ALAPRAJZ M 1:200



2. ÉS 3. EMELETI ALAPRAJZ M 1:200

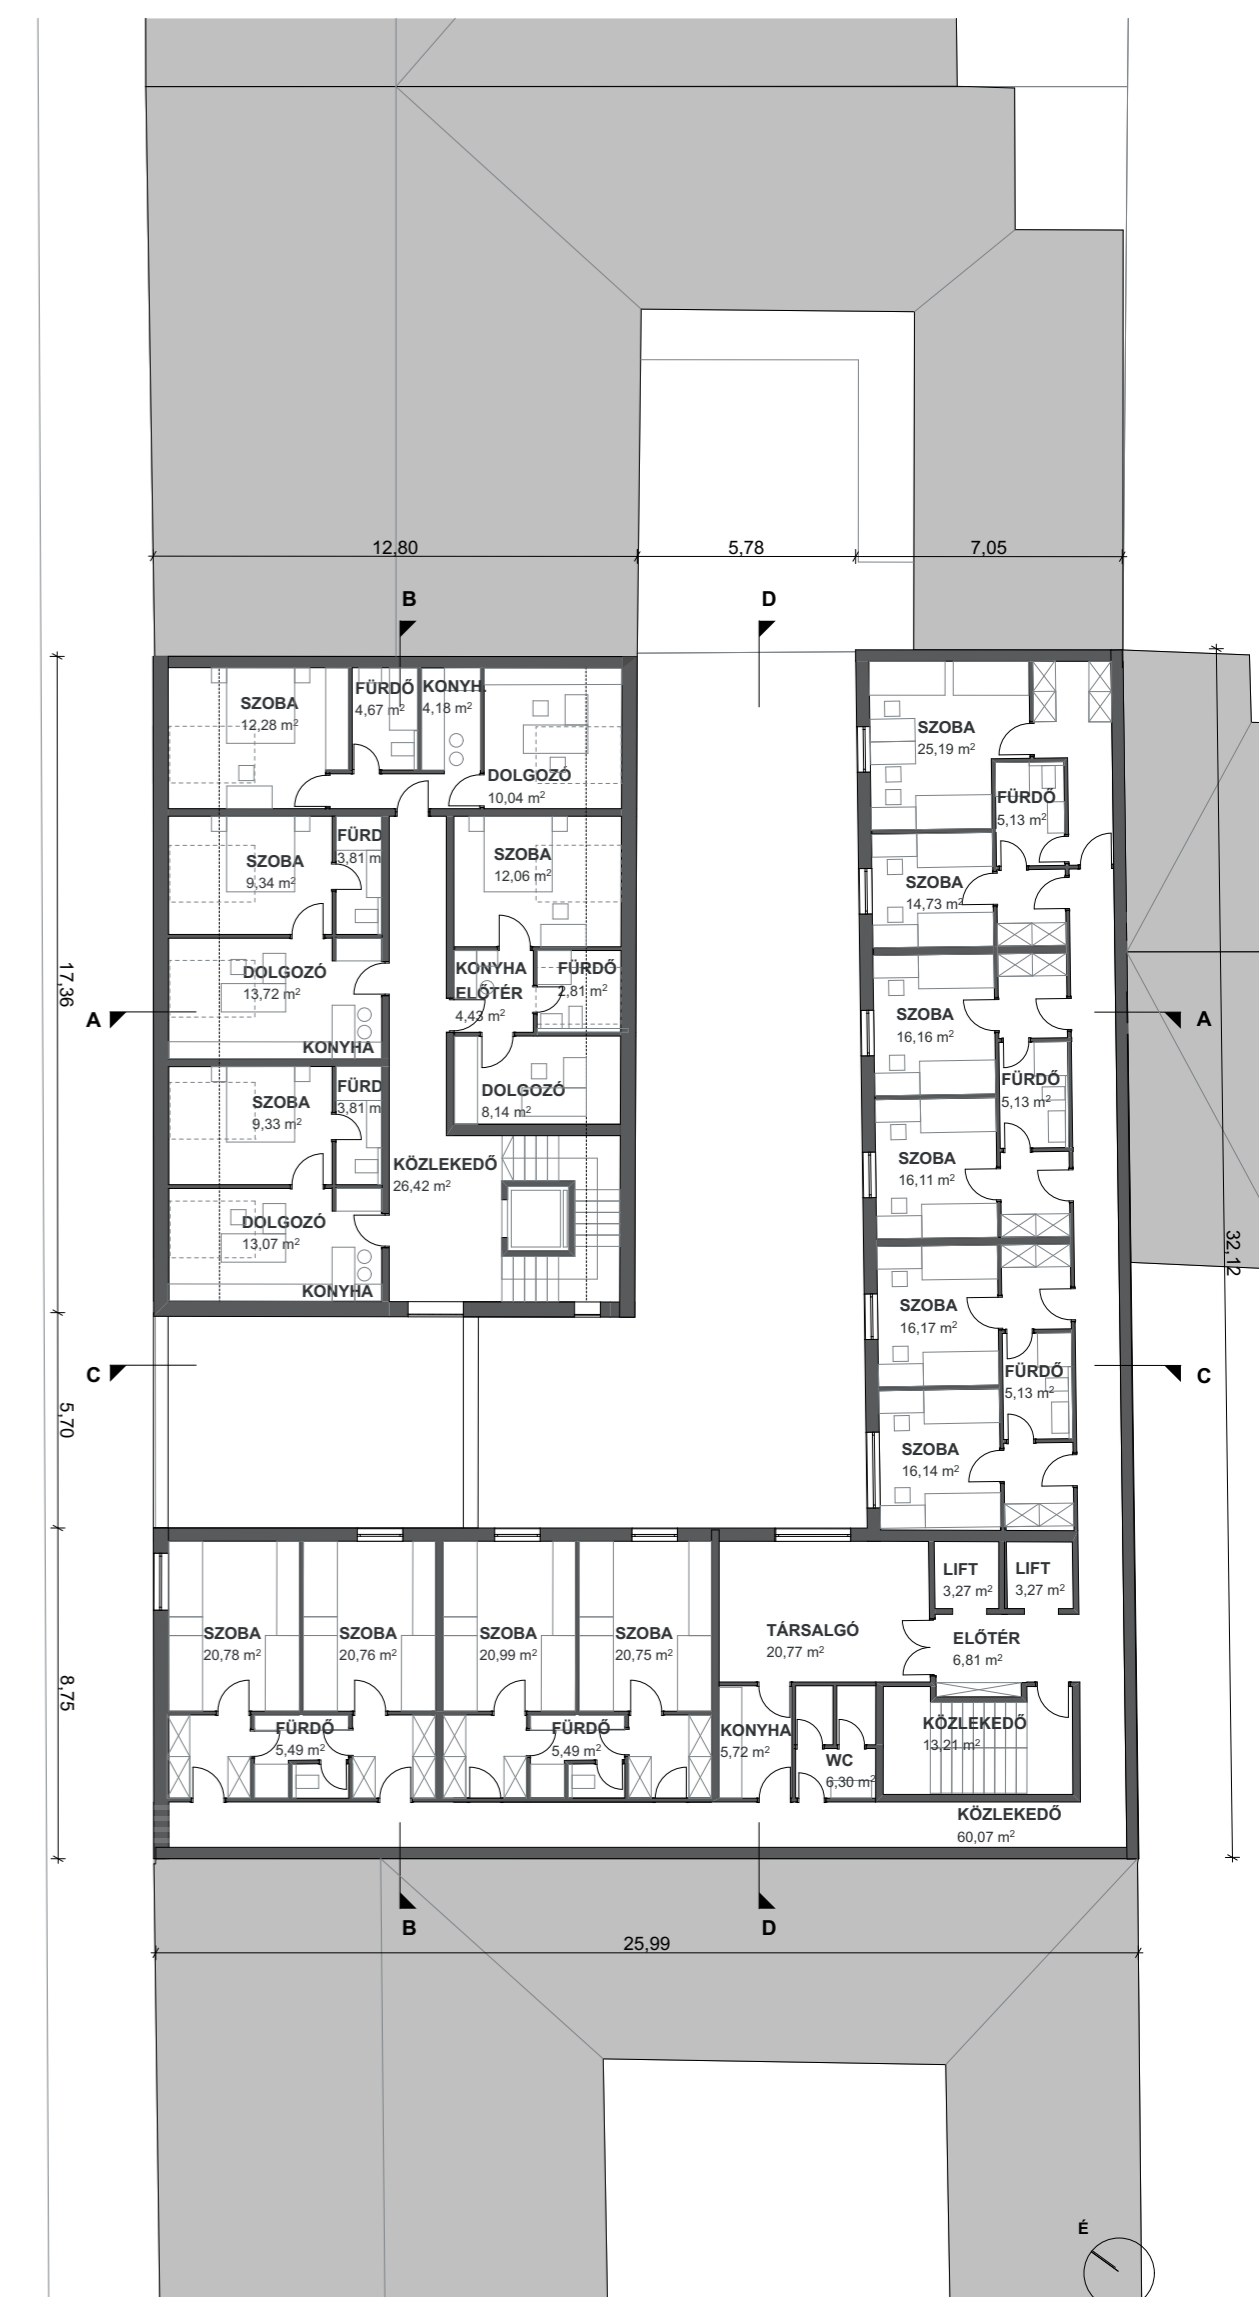

4. EMELETI ALAPRAJZ M 1:200