




- JELMAGYARÁZAT**
- Homlokzati anyaghasználat**
1. Kisméretű téglaburkolat
 2. Műkö/látszóbeton homlokzatsburkolat
 3. Festett fa hőszigetelt nyílászárók
 4. Üveg kortát festett fém kapaszkodóval
 5. Keret nélküli vagy füligrán keretes fém portálszerkezet
 6. áttört egy, műkö/látszóbeton strukturált falazat
 7. áttört kisméretű téglabevilágító
 8. Kisméretű téglabortású ferde vezetési tetőfedés
 9. fejtett acélalakítás
 10. Műkö/látszóbeton ablakbéllet
 11. Lezuható detektívraács szerkezet udvar és gépkocsilejáró zárására


- Szerkezeti rendszer**
- A. Méretezett vasbeton lemezalap - mélygarázs padozat műgyanta burkolattal
 - B. Vasbeton monolit földemlérszerkezet - mélygarázs padozat műgyanta burkolattal
 - C. Emeletközi monolit földemlérszerkezet - üsztatott rétegrénddel, marmoleum és gres burkolattal
 - D. Zárófödém ferdesíkú mon. vb. koporsófödémrel melegtető rétegrénd km. téglaburkolattal
 - E. Átjáró hid vasbeton földemlérszerkezettel, járható lapostető rétegrénddel, műkö és WPC járólappal
 - F. Monolit vasbeton zárófödém járható lapostető rétegrénddel műkö és WPC járólappal
 - G. Vasbeton földemlérszerkezet intenzív zöldtető rétegrénd kialakításával
 - H. Ászfalttettő szerkezet vasbeton kiegészítő falazattal ásványgyapot hőszigeteléssel, téglavagy műkö homlokzatsburkolattal
 - I. Akusztikailag méretezett elválasztó falazatblokkos válaszfal-szerkezet
 - J Monolit vasbeton zárófödém nem járható lapostető rétegrénddel

A-A METSZET M 1:200


B-B METSZET M 1:200

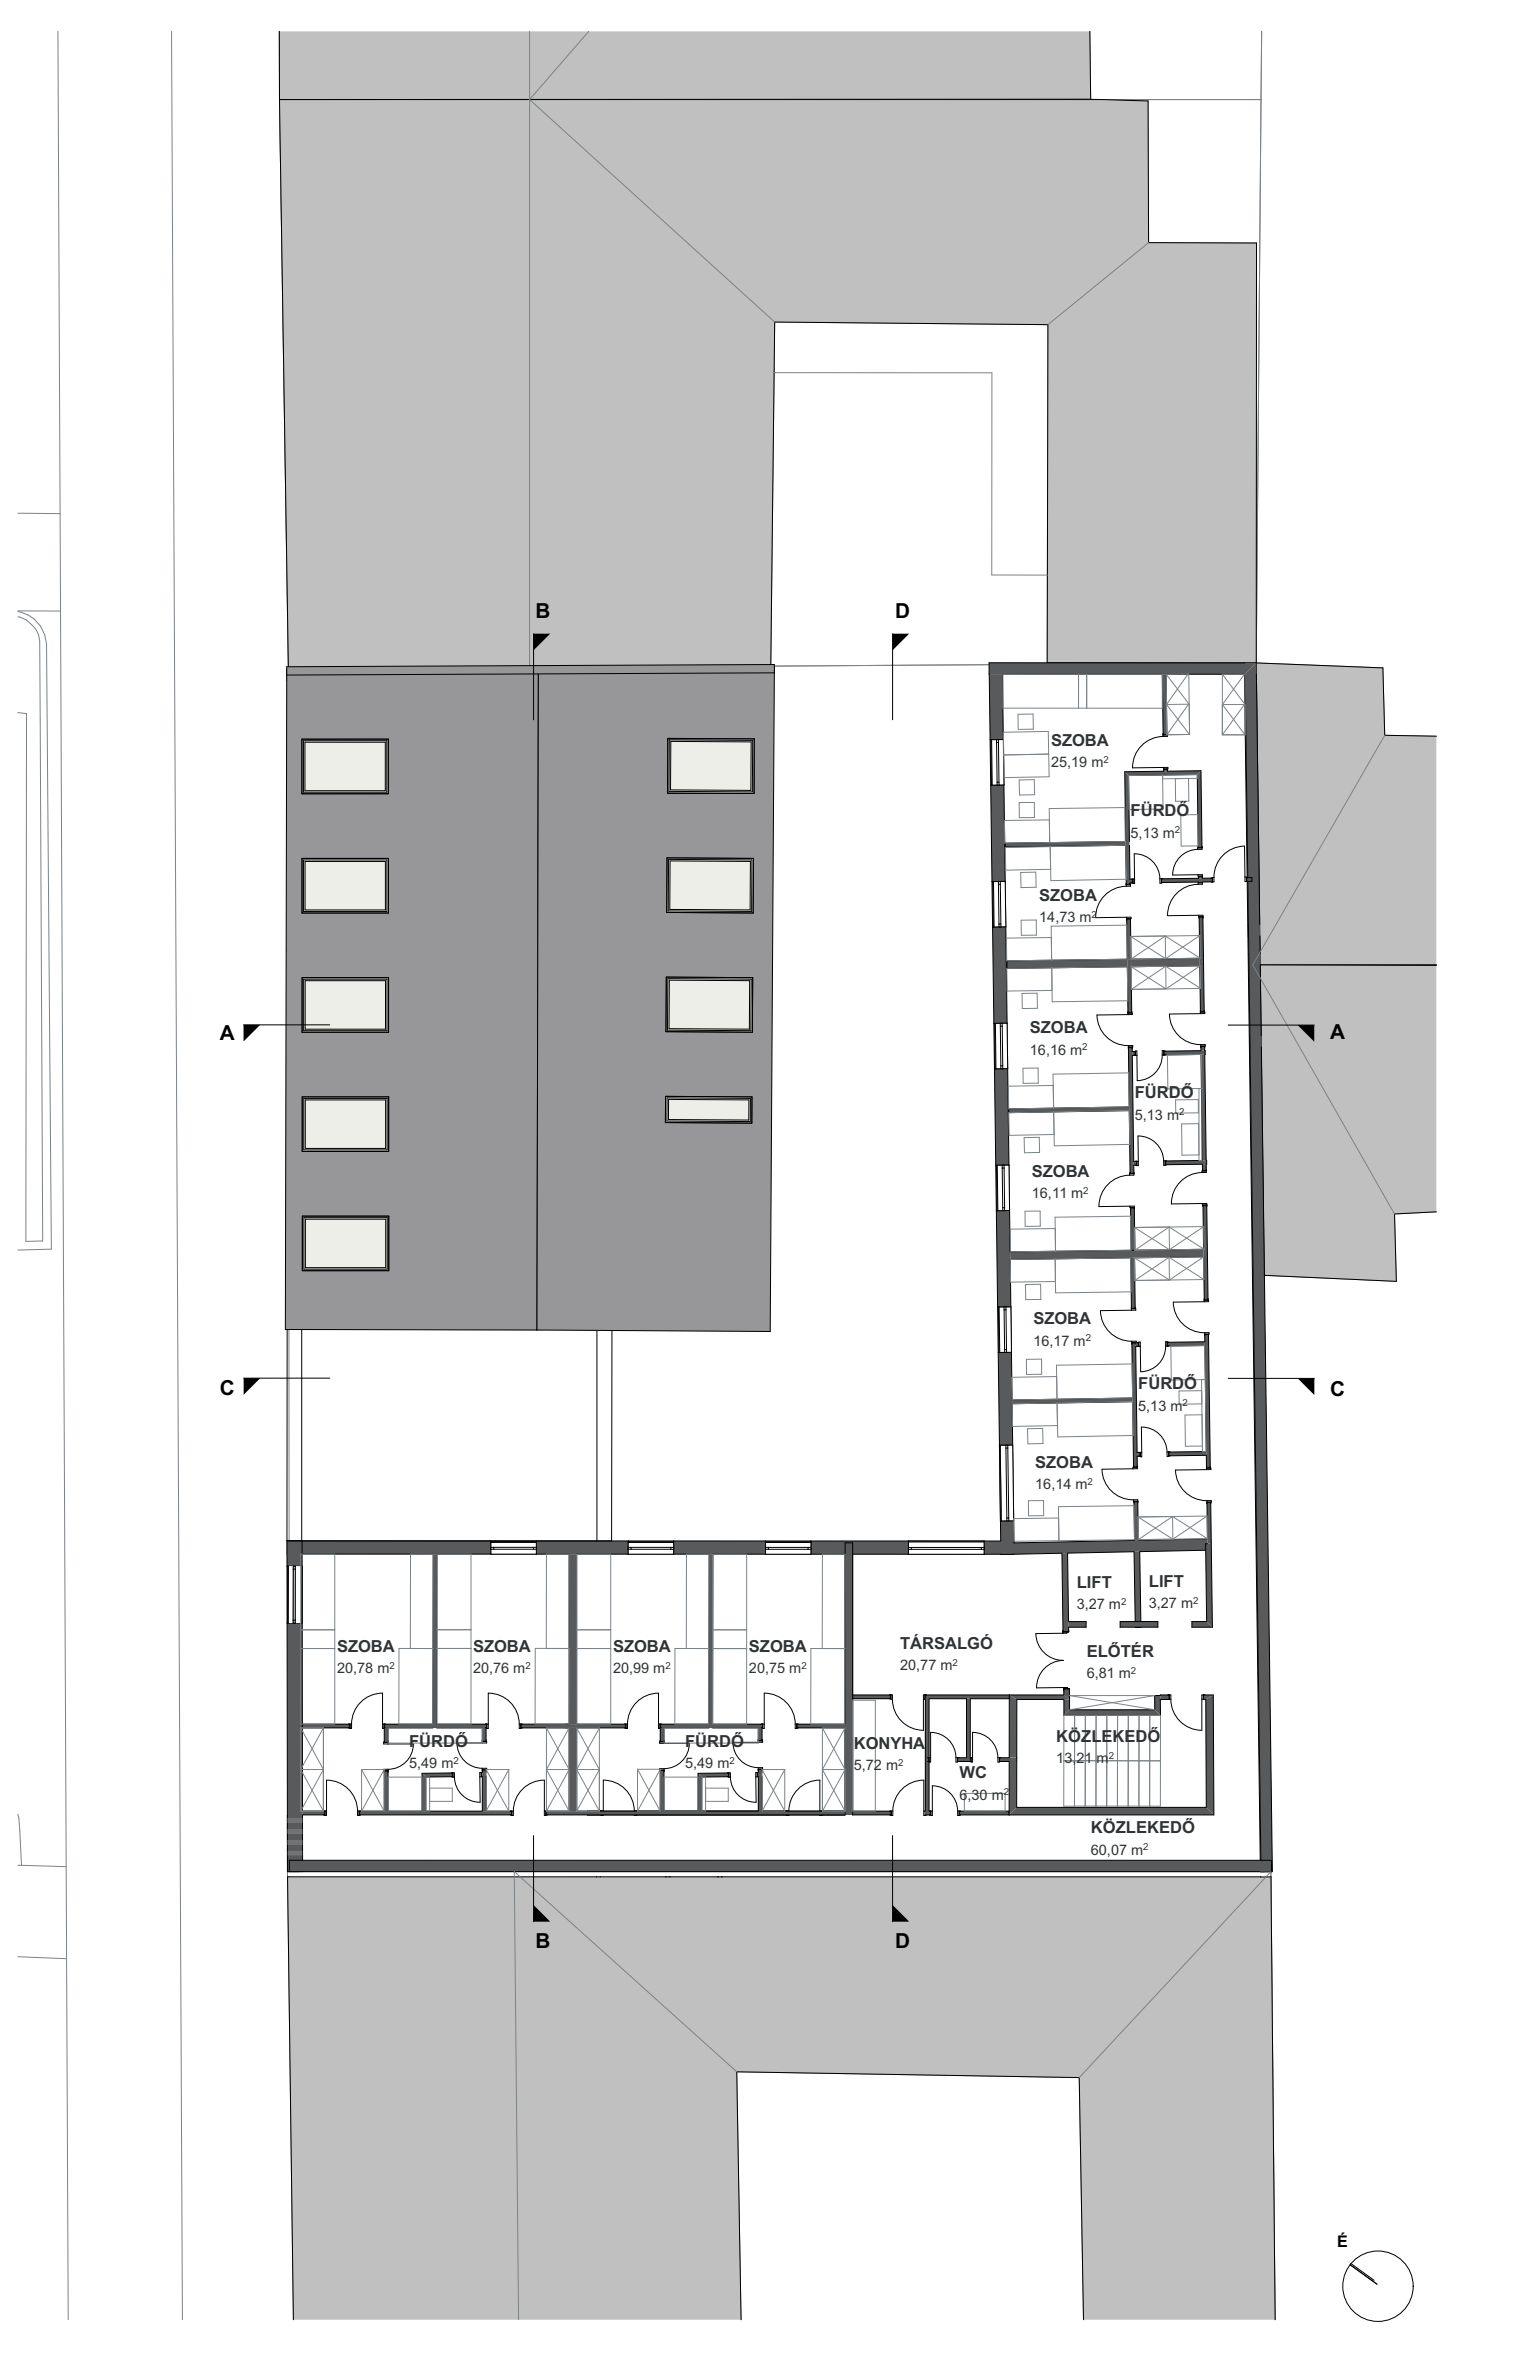

1. EMELETI ALAPRAJZ M 1:200

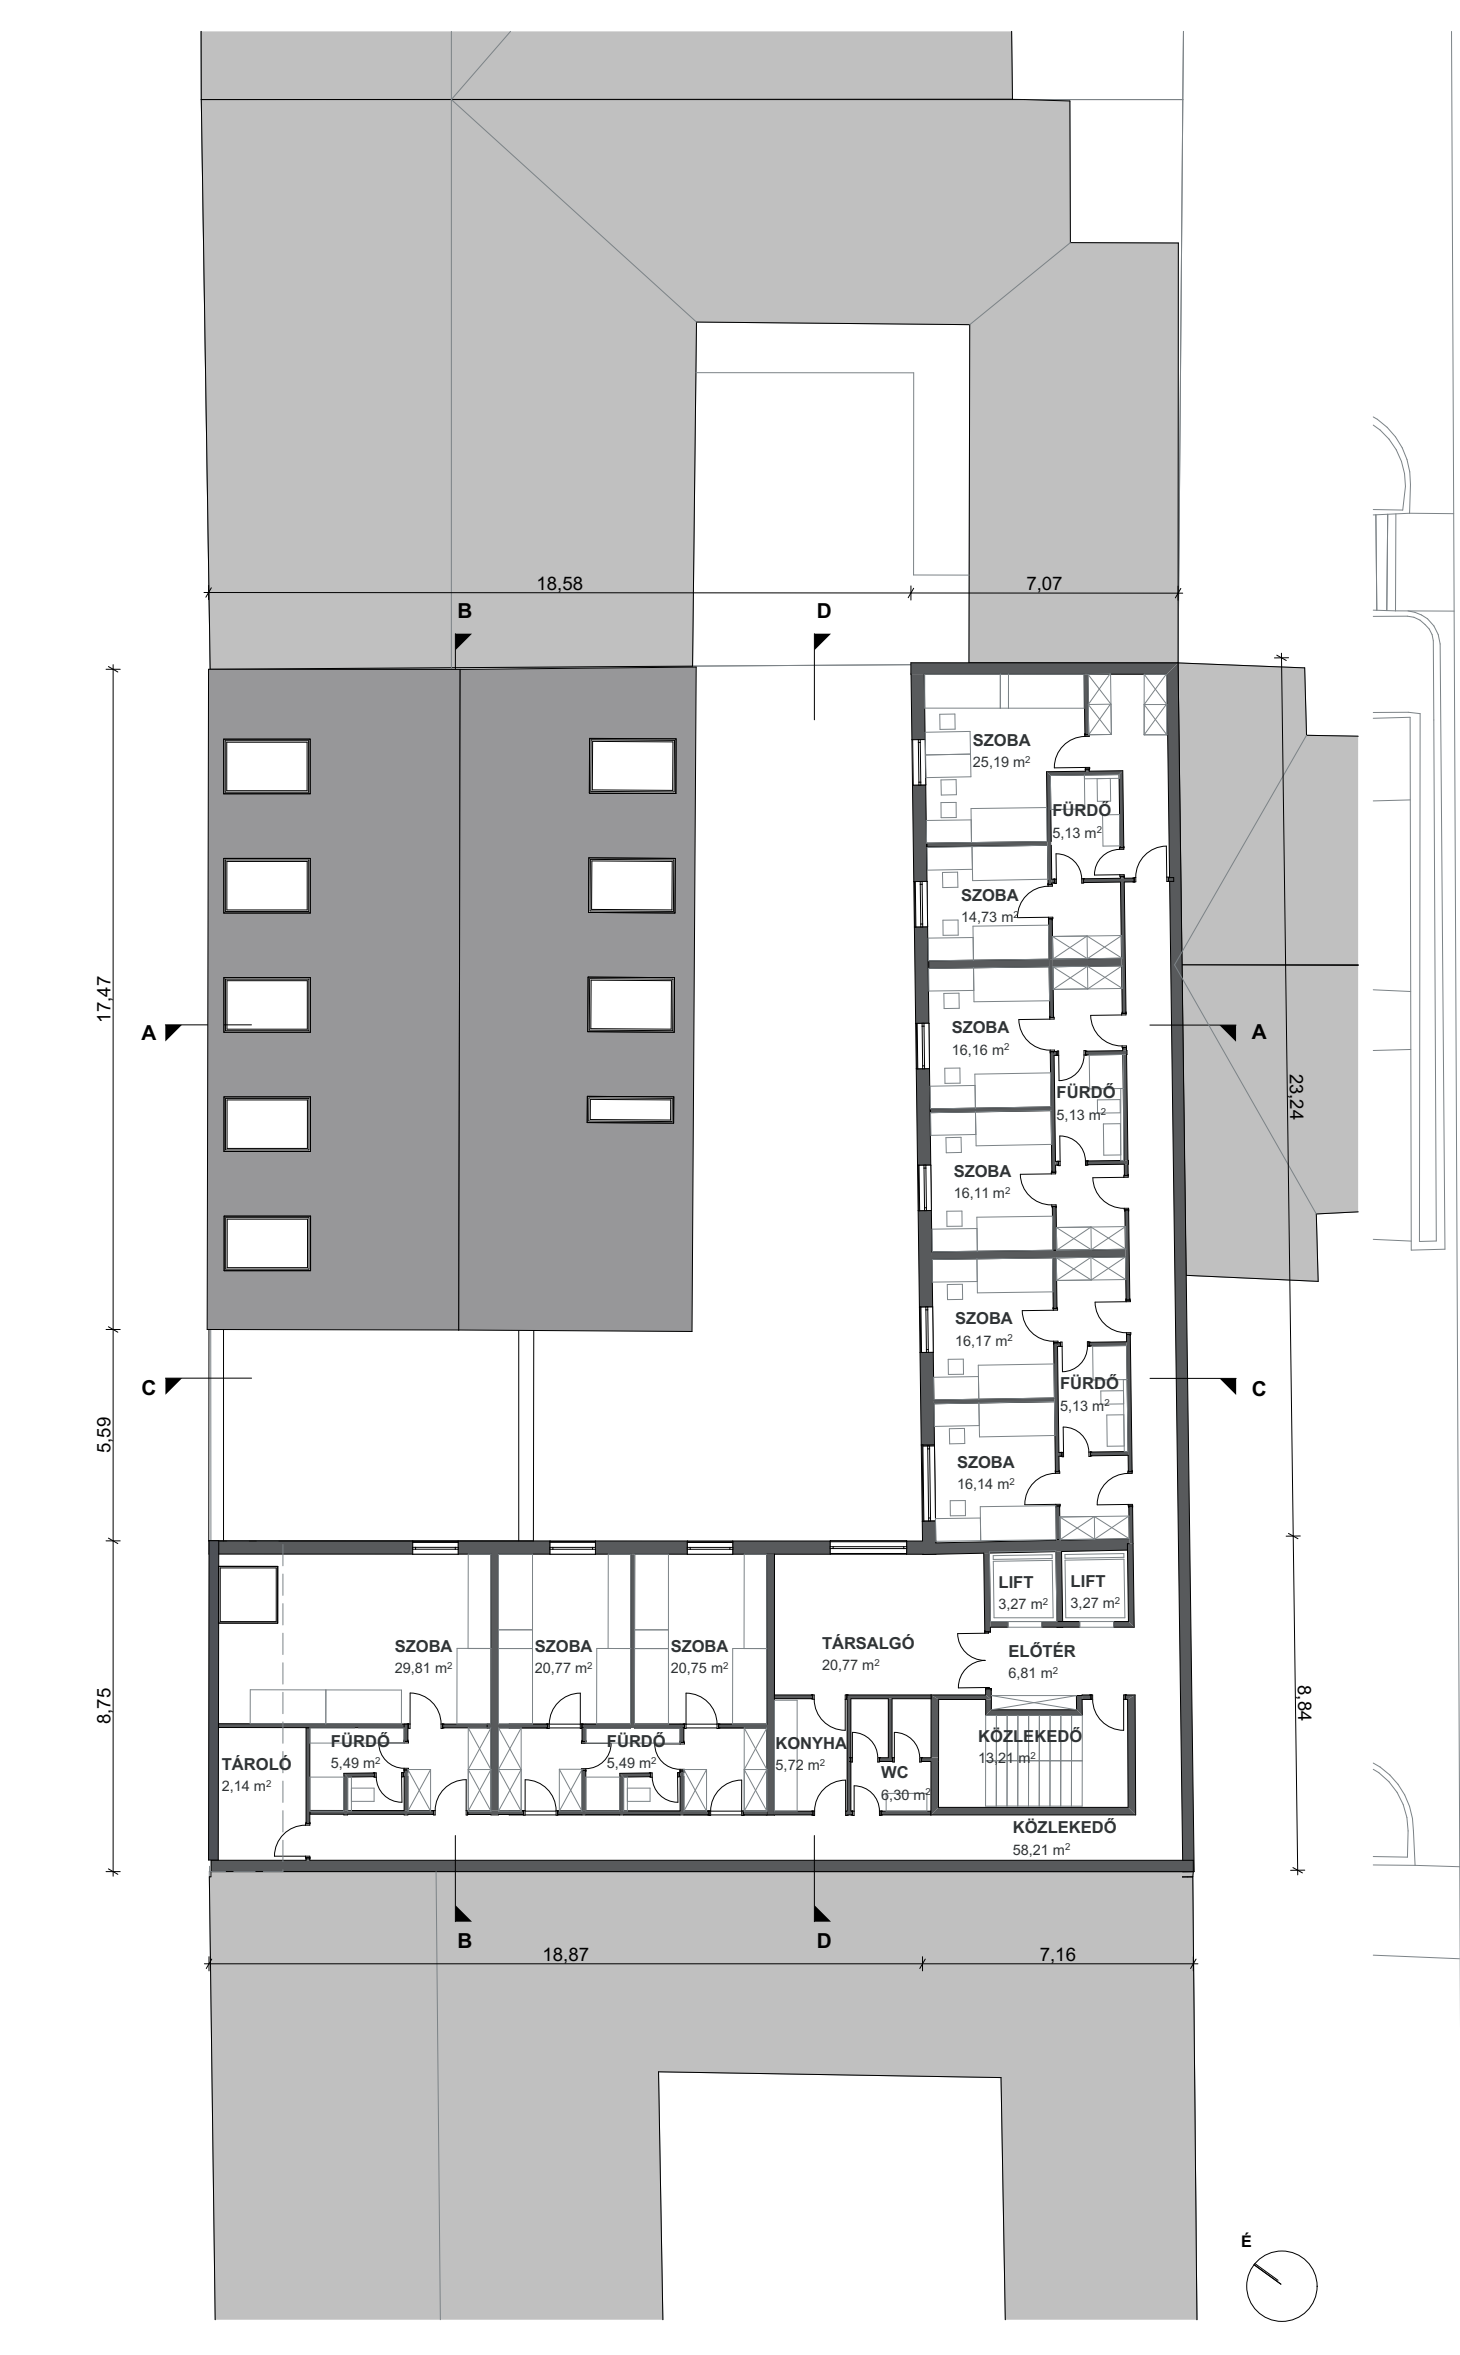

2. ÉS 3. EMELETI ALAPRAJZ M 1:200

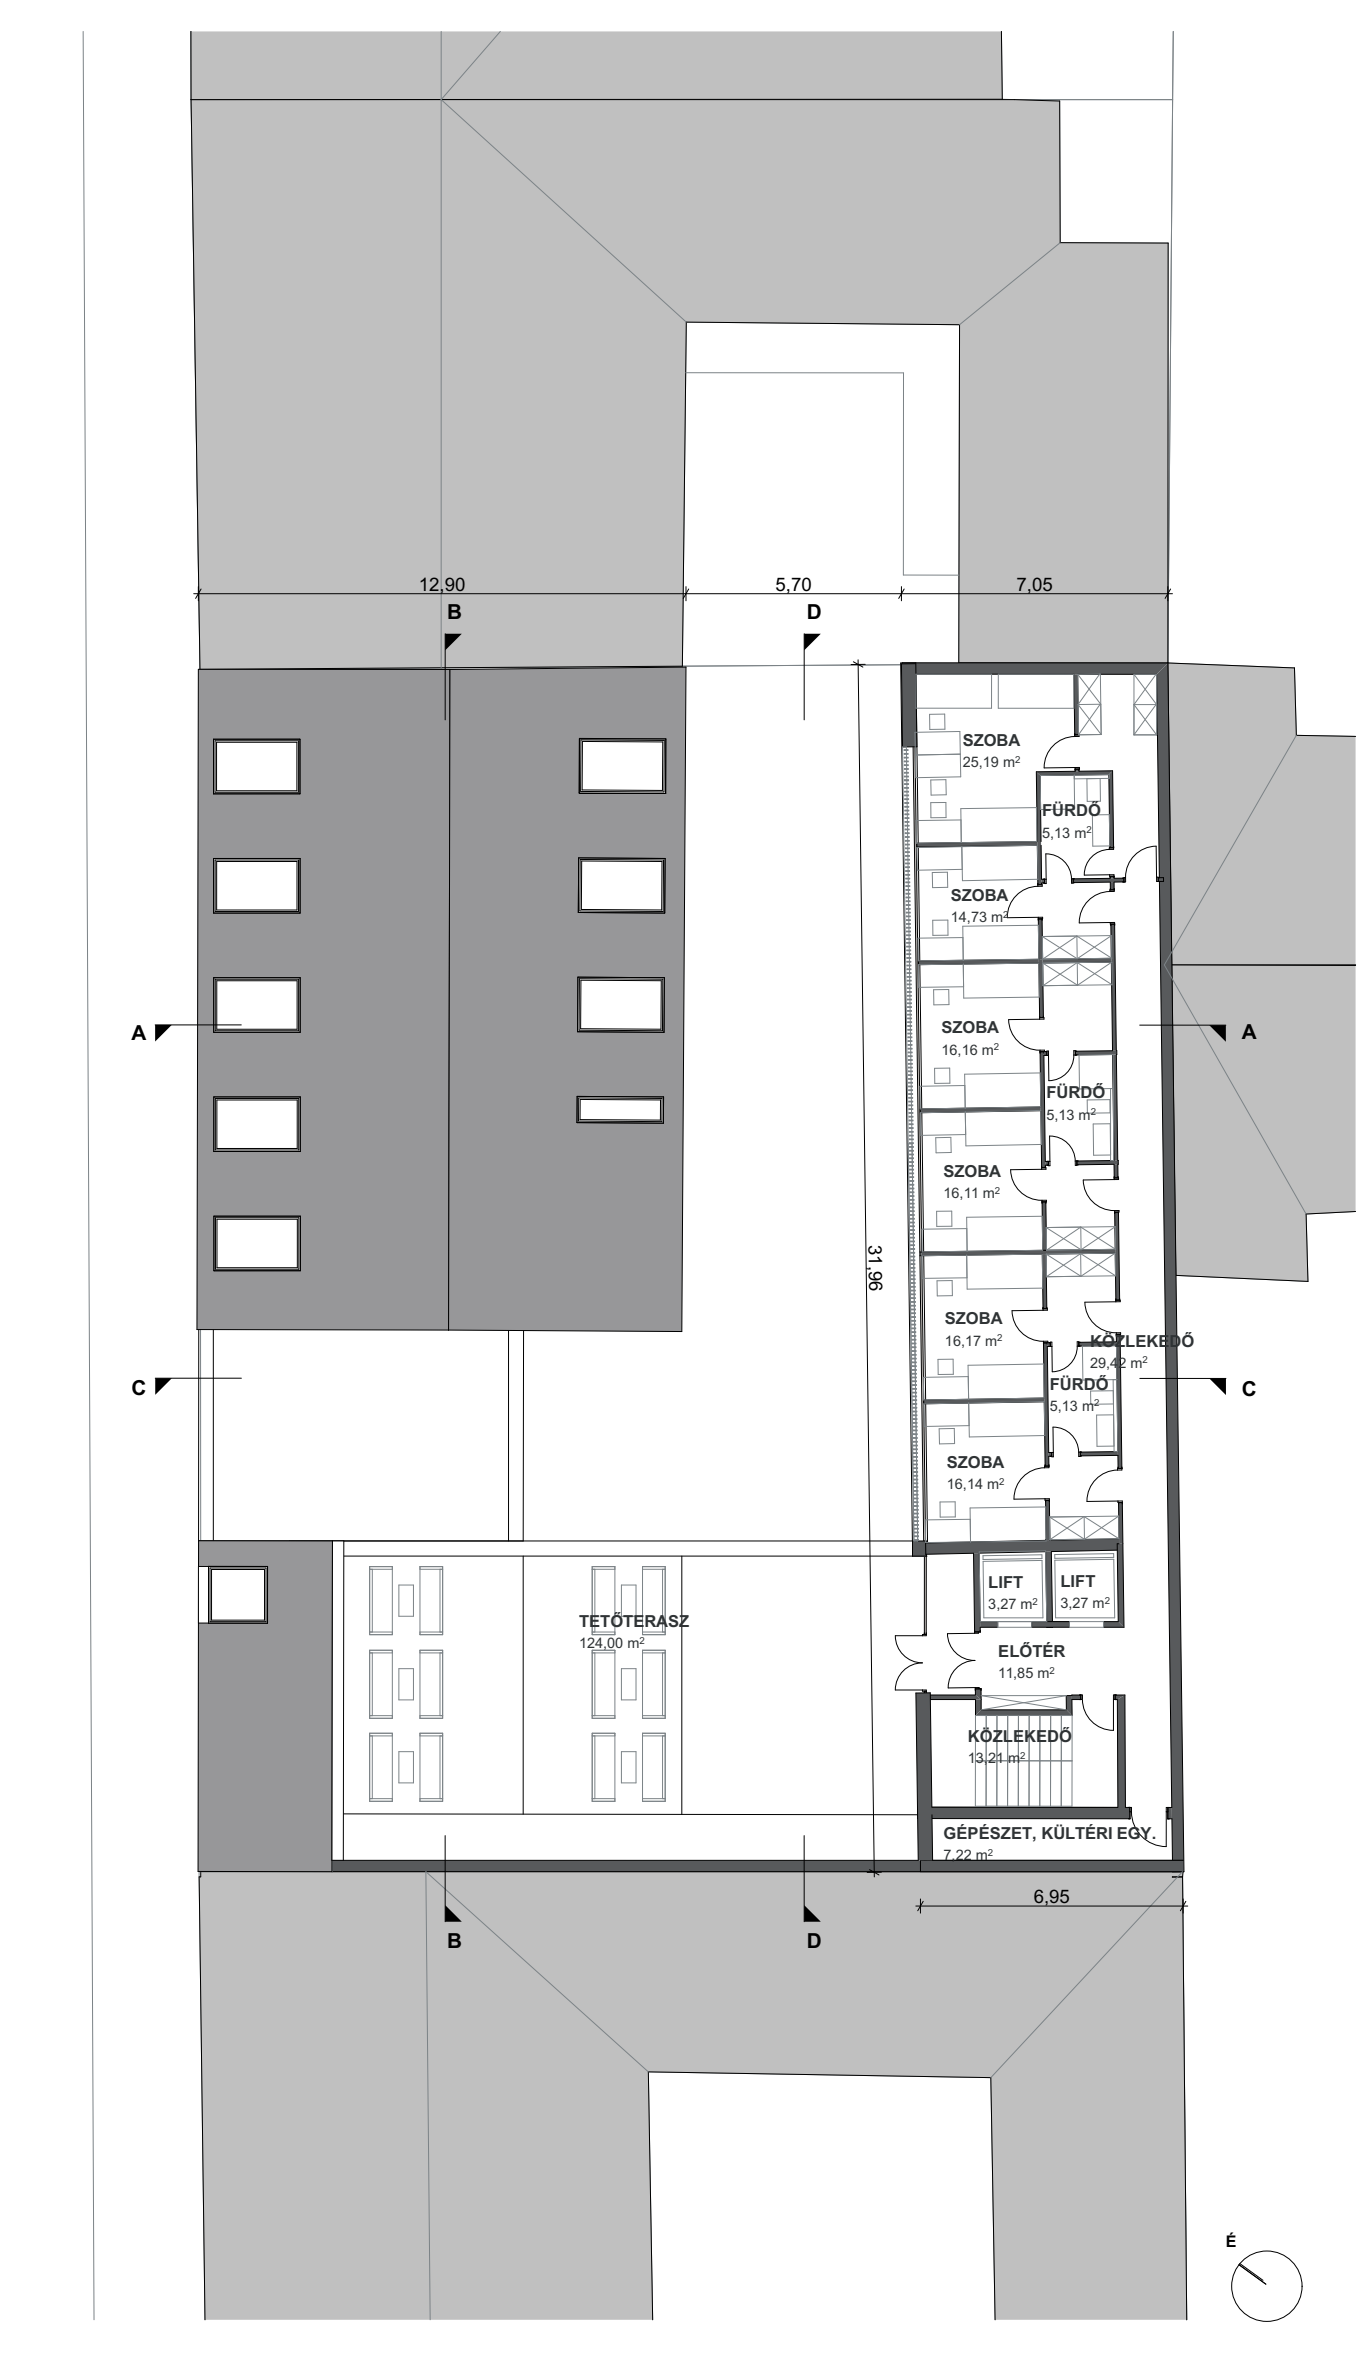

4. EMELETI ALAPRAJZ M 1:200