




ALAPOZÁS SZOMSZÉD MELLETT, ÚJ ÉPÜLET 1:10

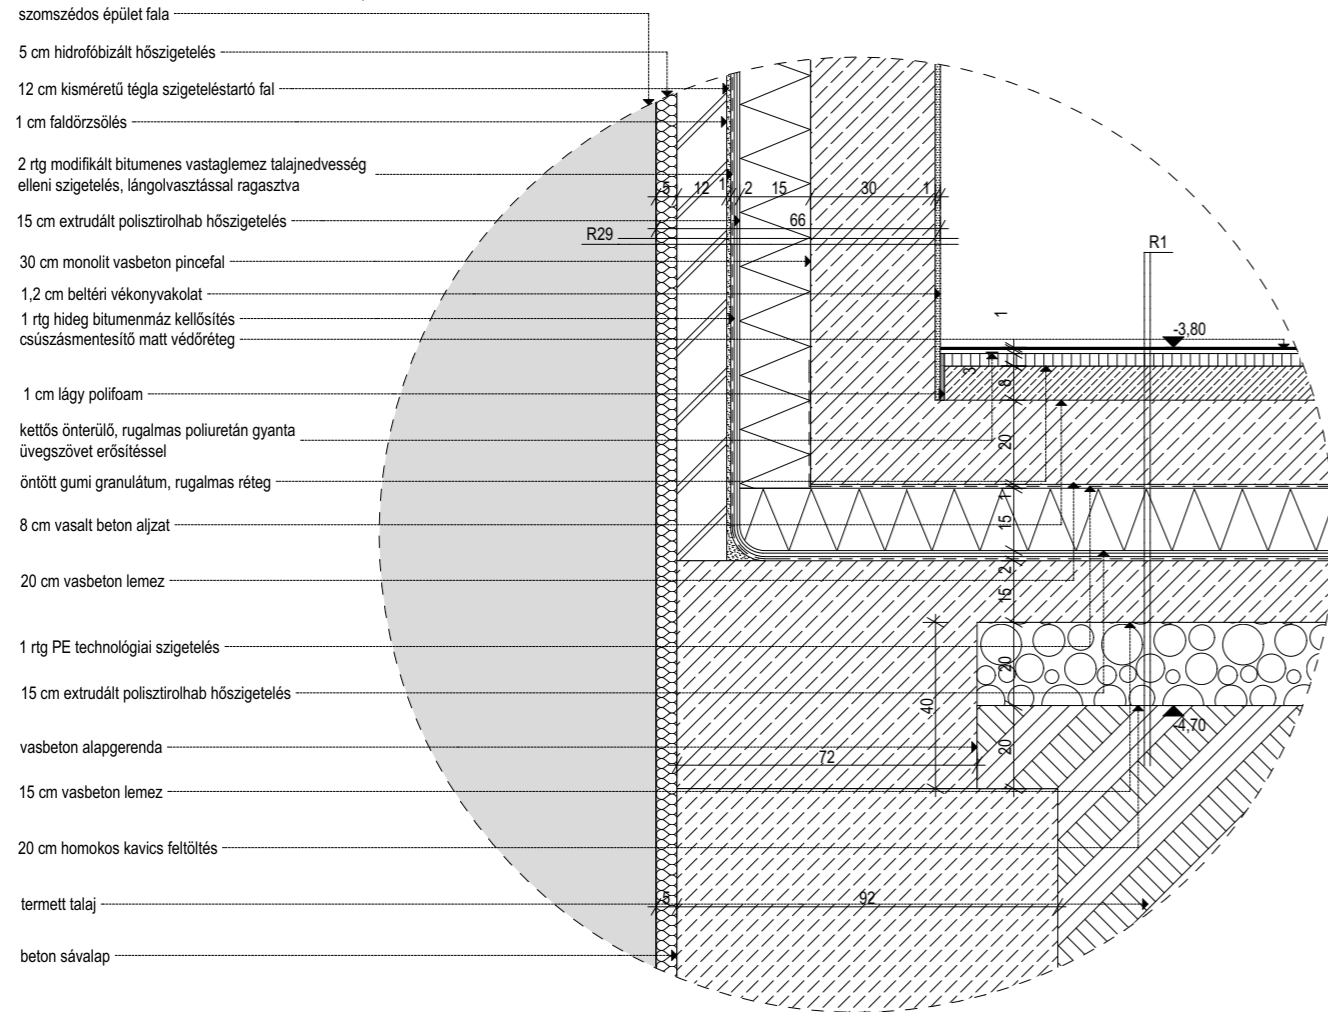

OROMFAL LEFEDÉS ÉS NAPELEM 1:5

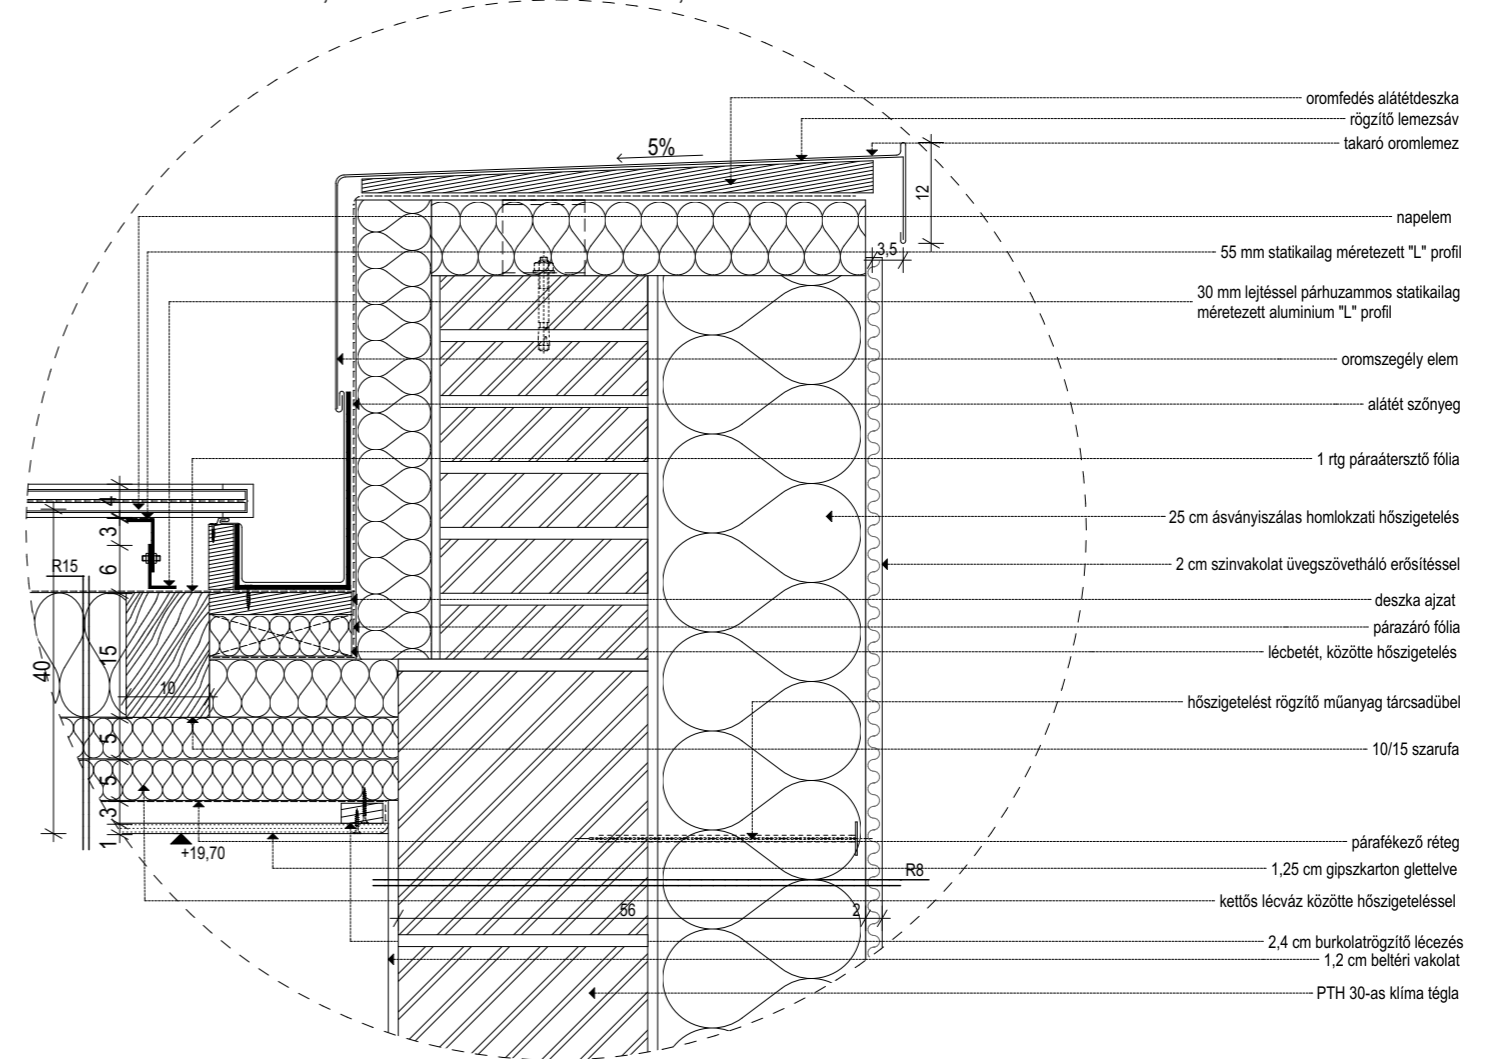

MEGLÉVŐ ÉPÜLETLÁBAZATA, ÚTÓLAGOS SZIGETELÉS 1:10

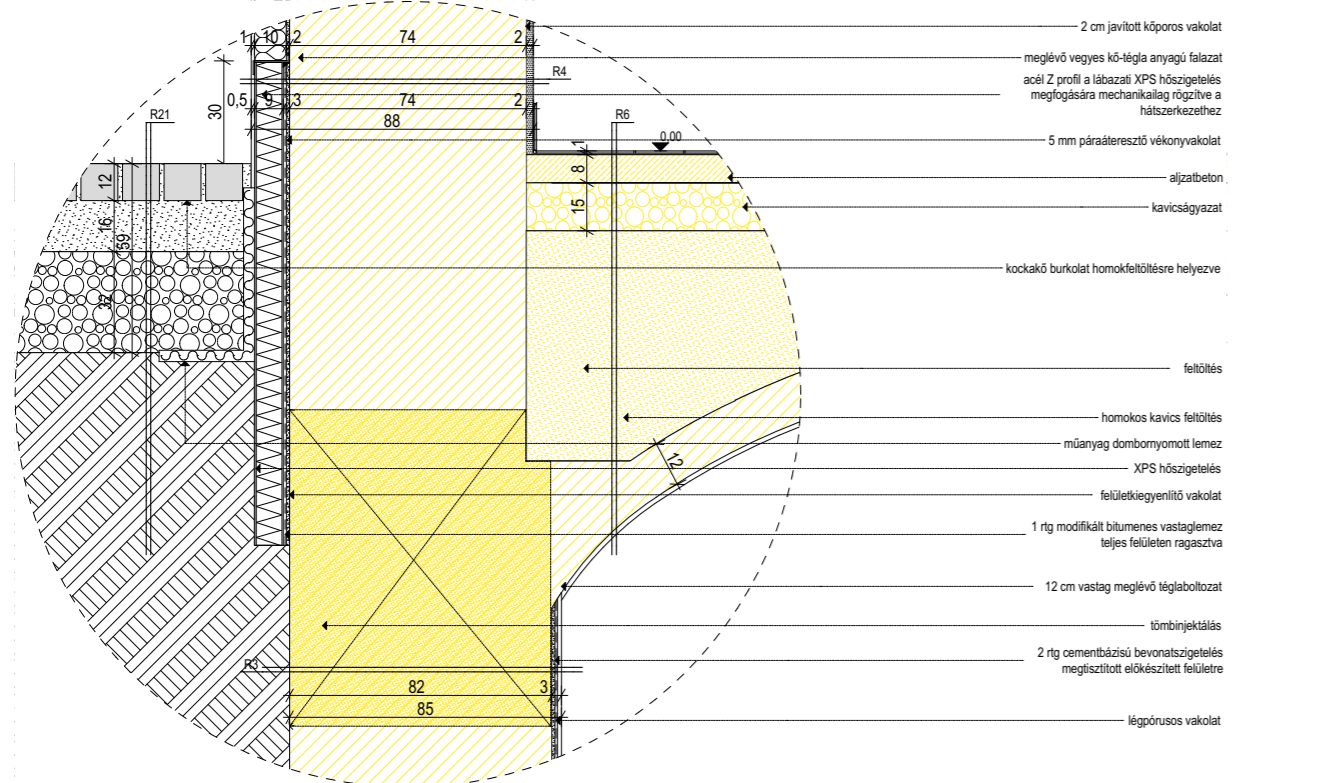

FÜGGŐFOLYÓSÓ ÉS VENDÉGFÖDÉM 1:10

