



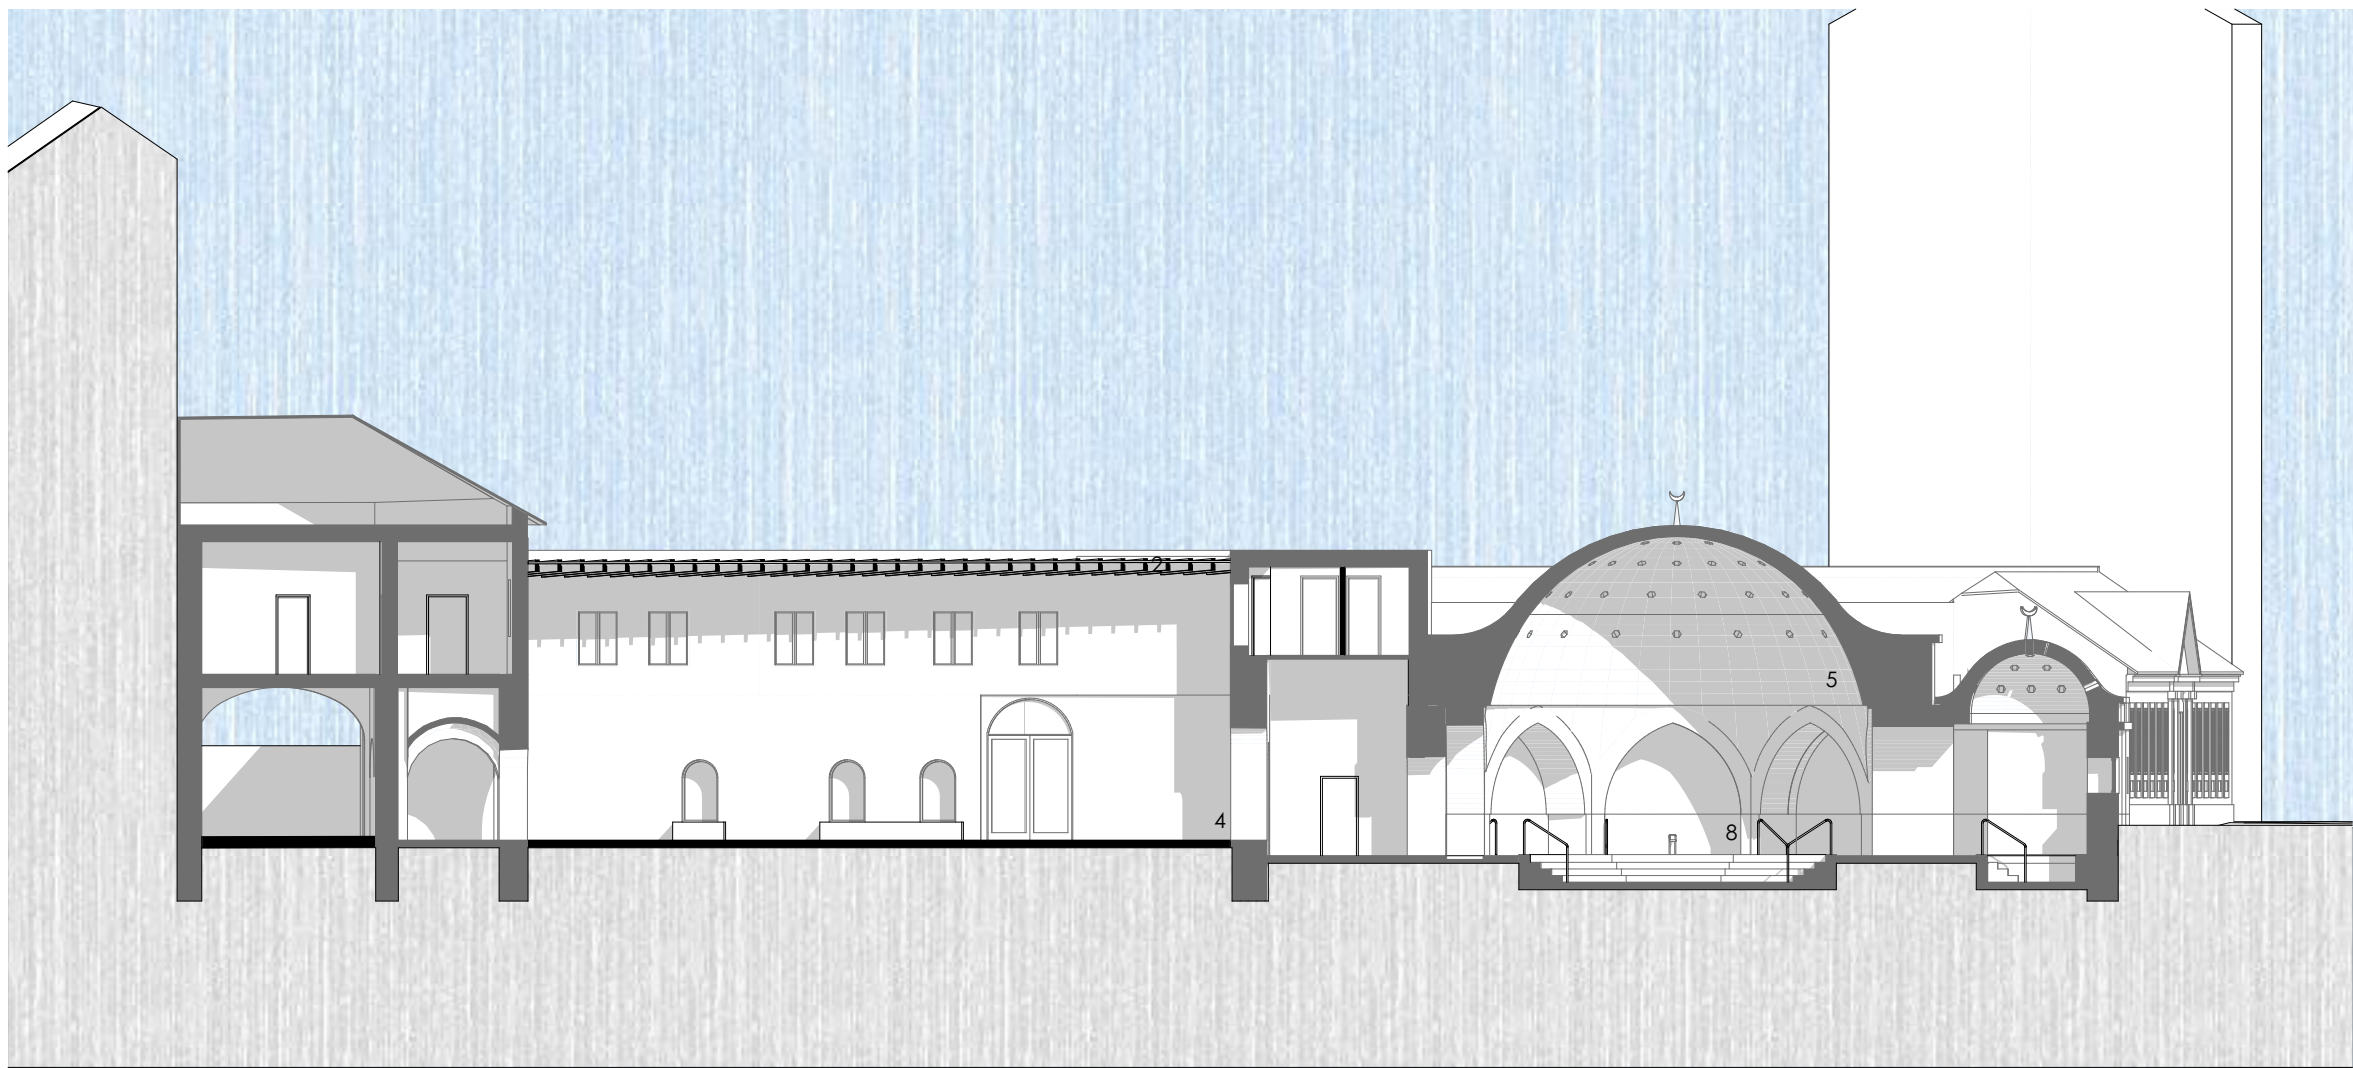

Fő utcai homlokzat

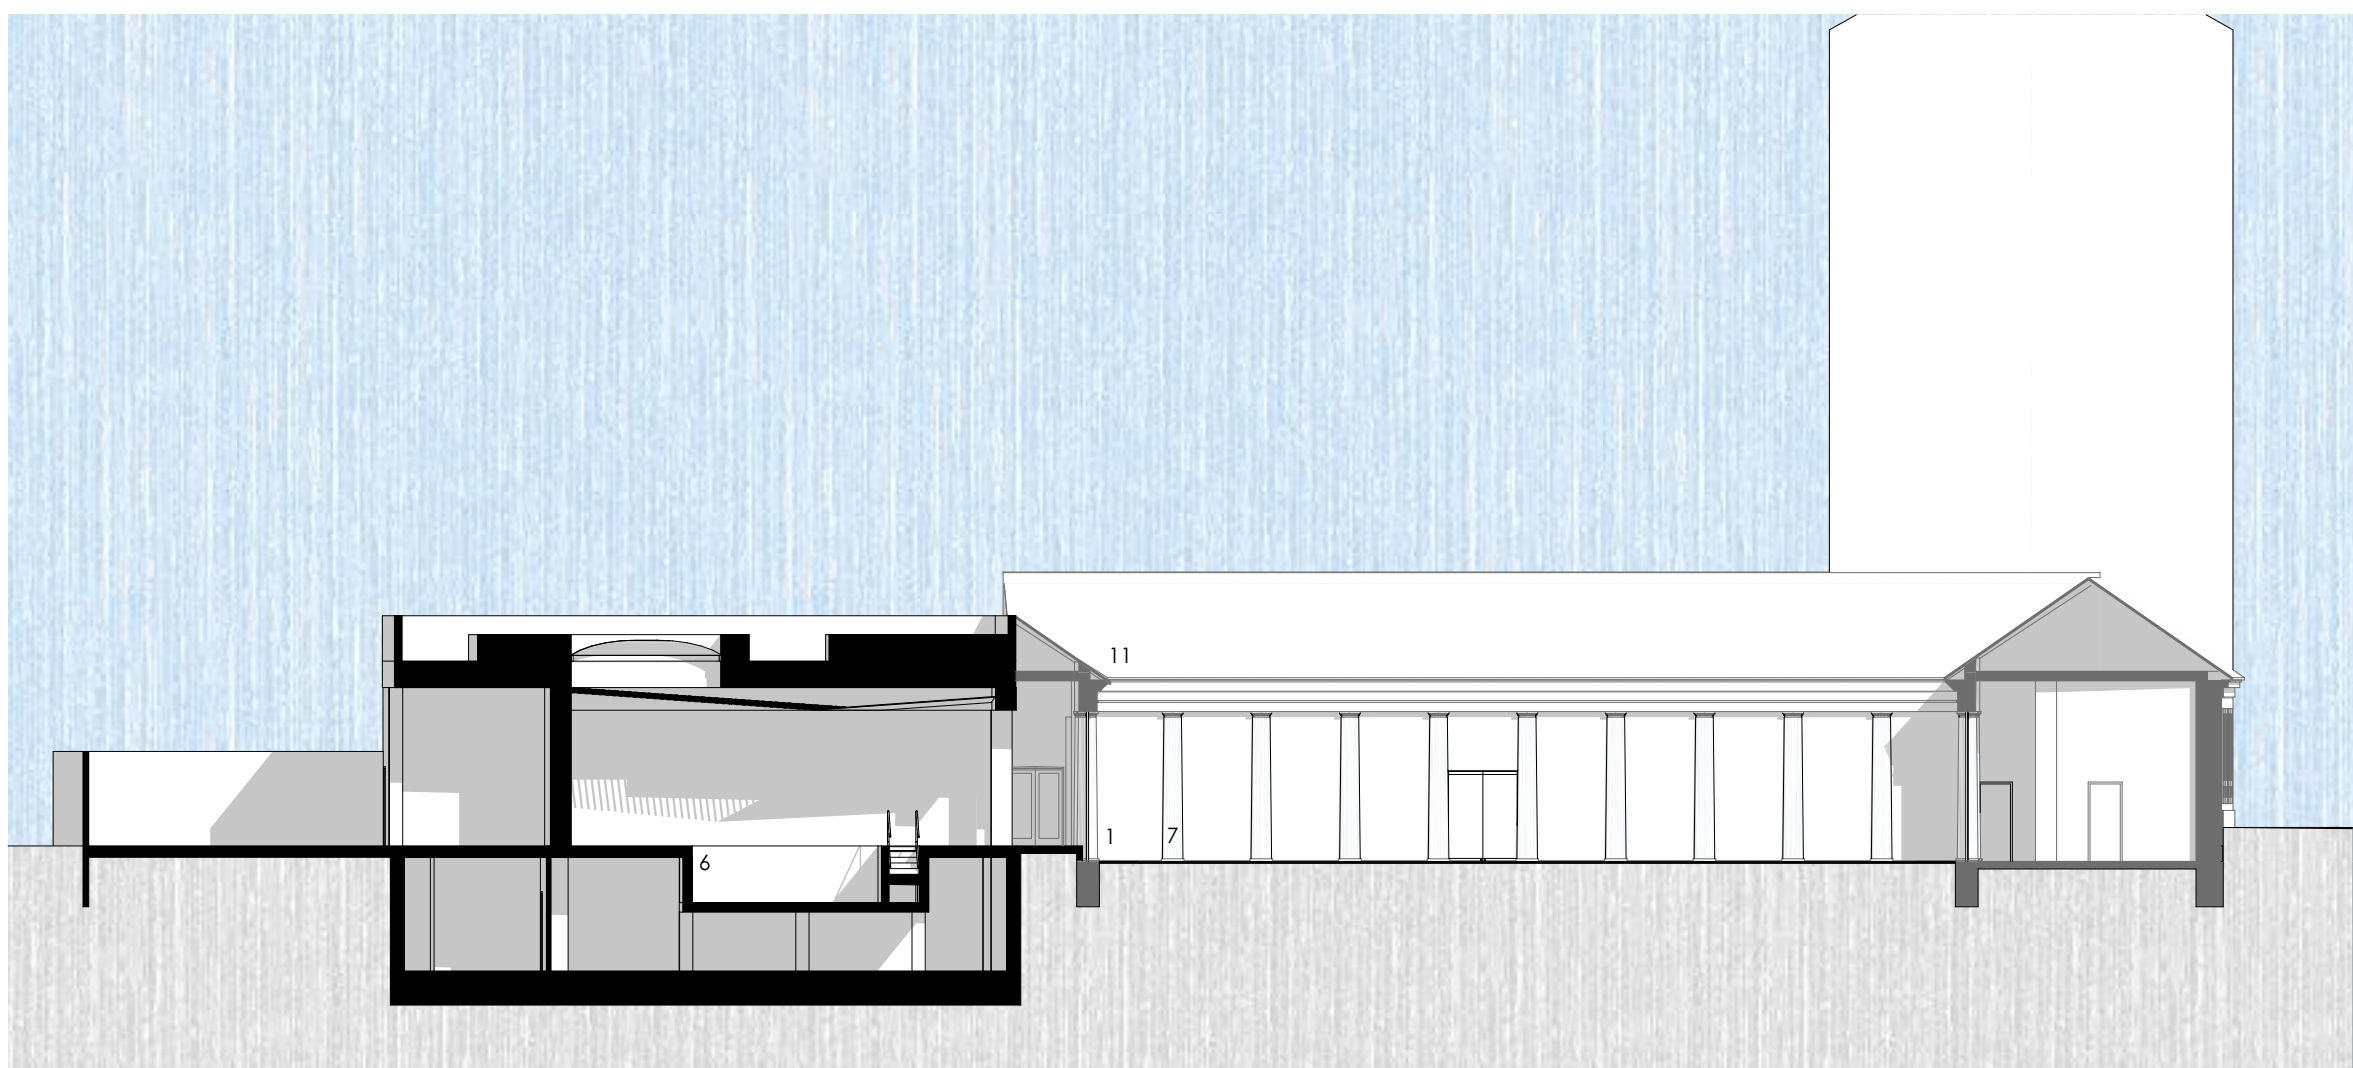

B-B metszet



Klasszicista udvar keleti homlokzat