



Ganz utcai homlokzat

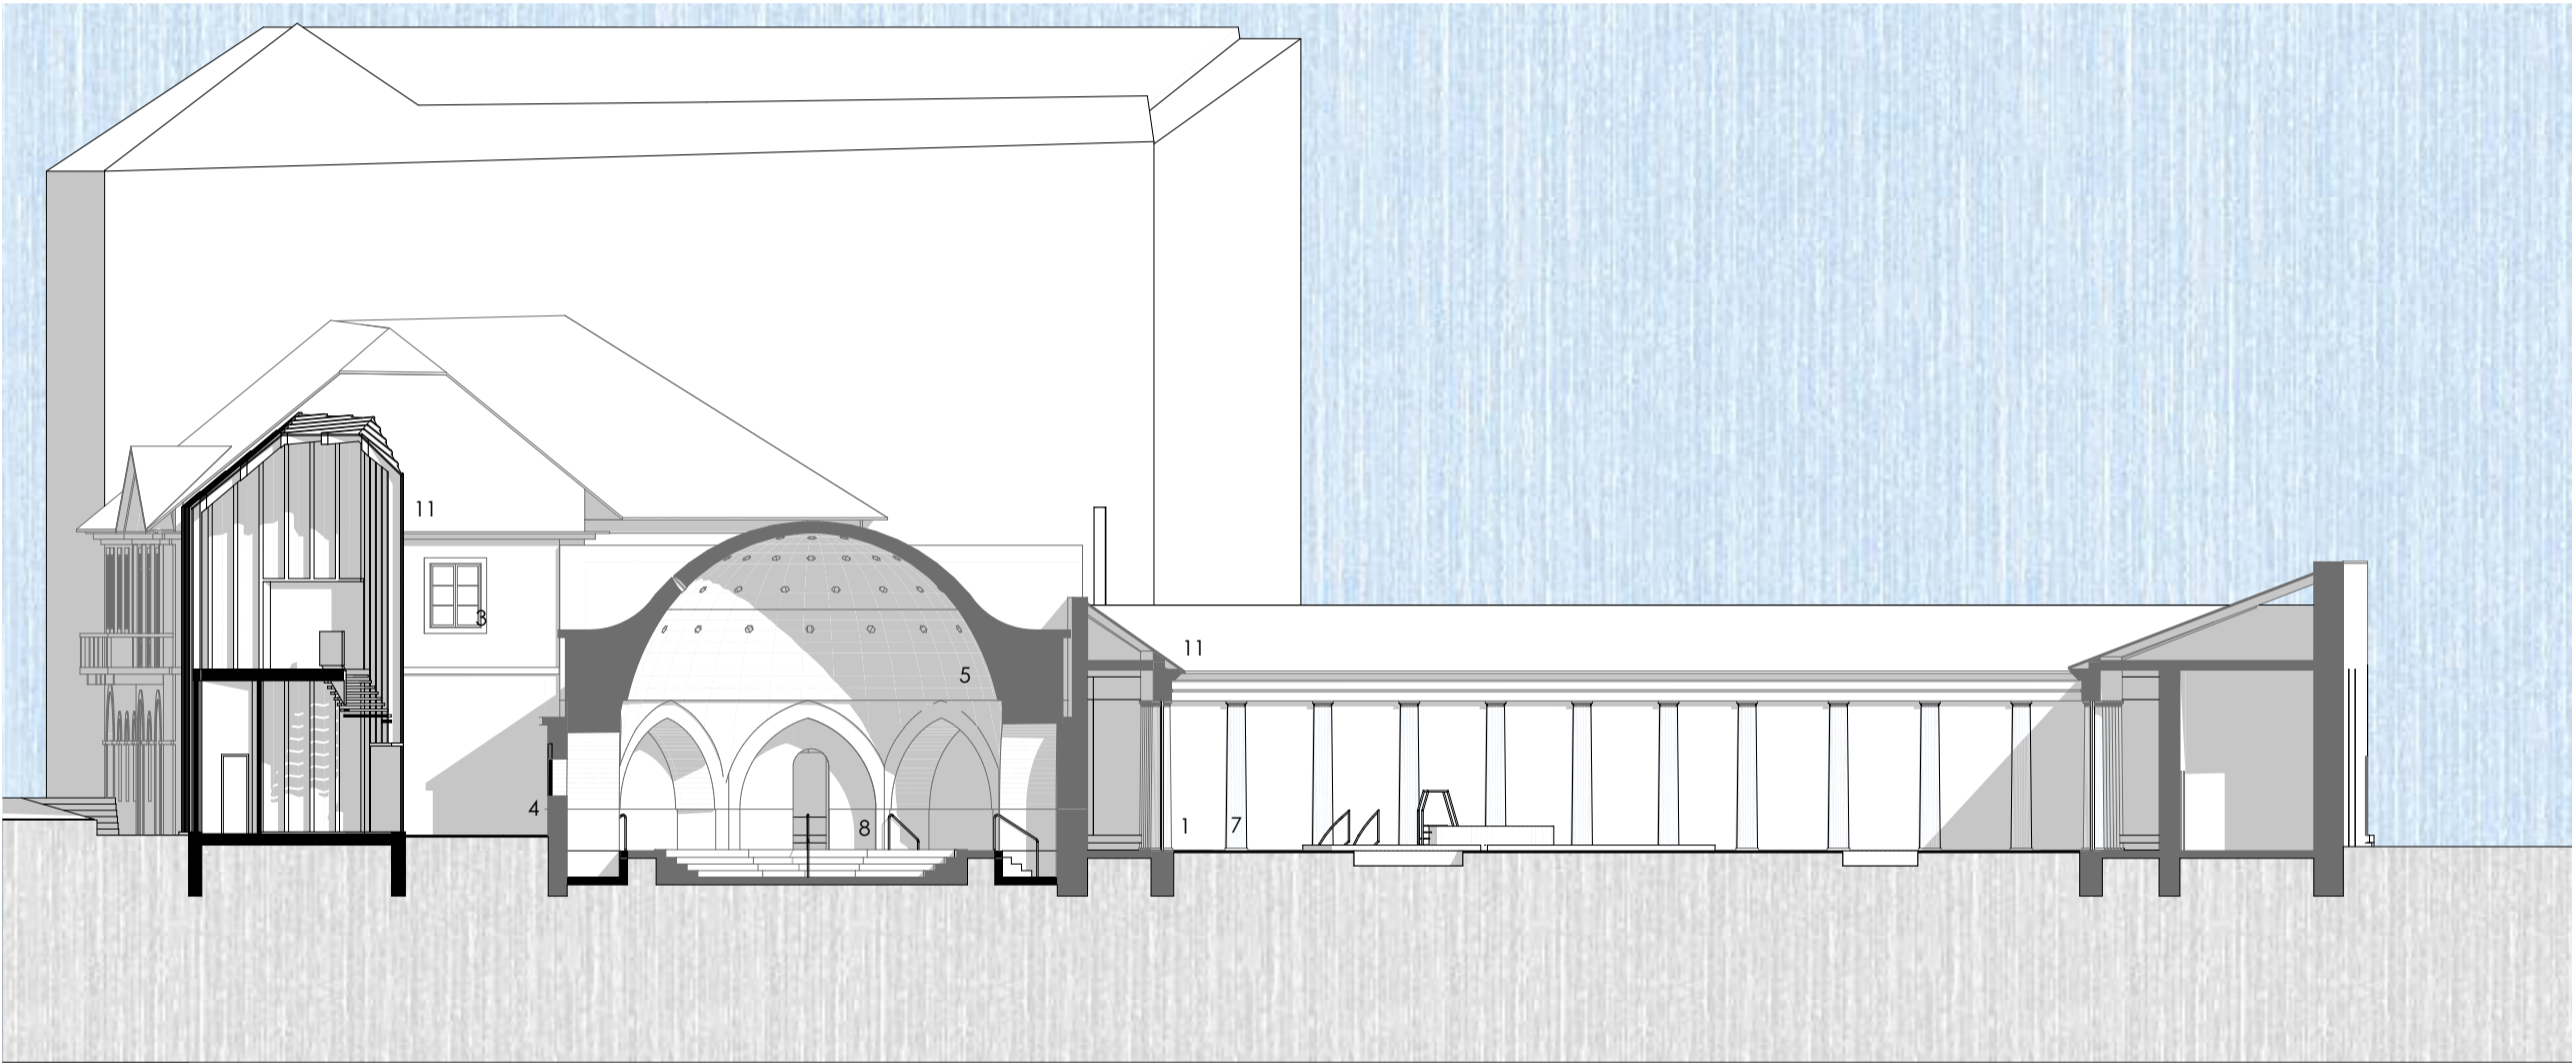

Klasszicista udvar északi homlokzat

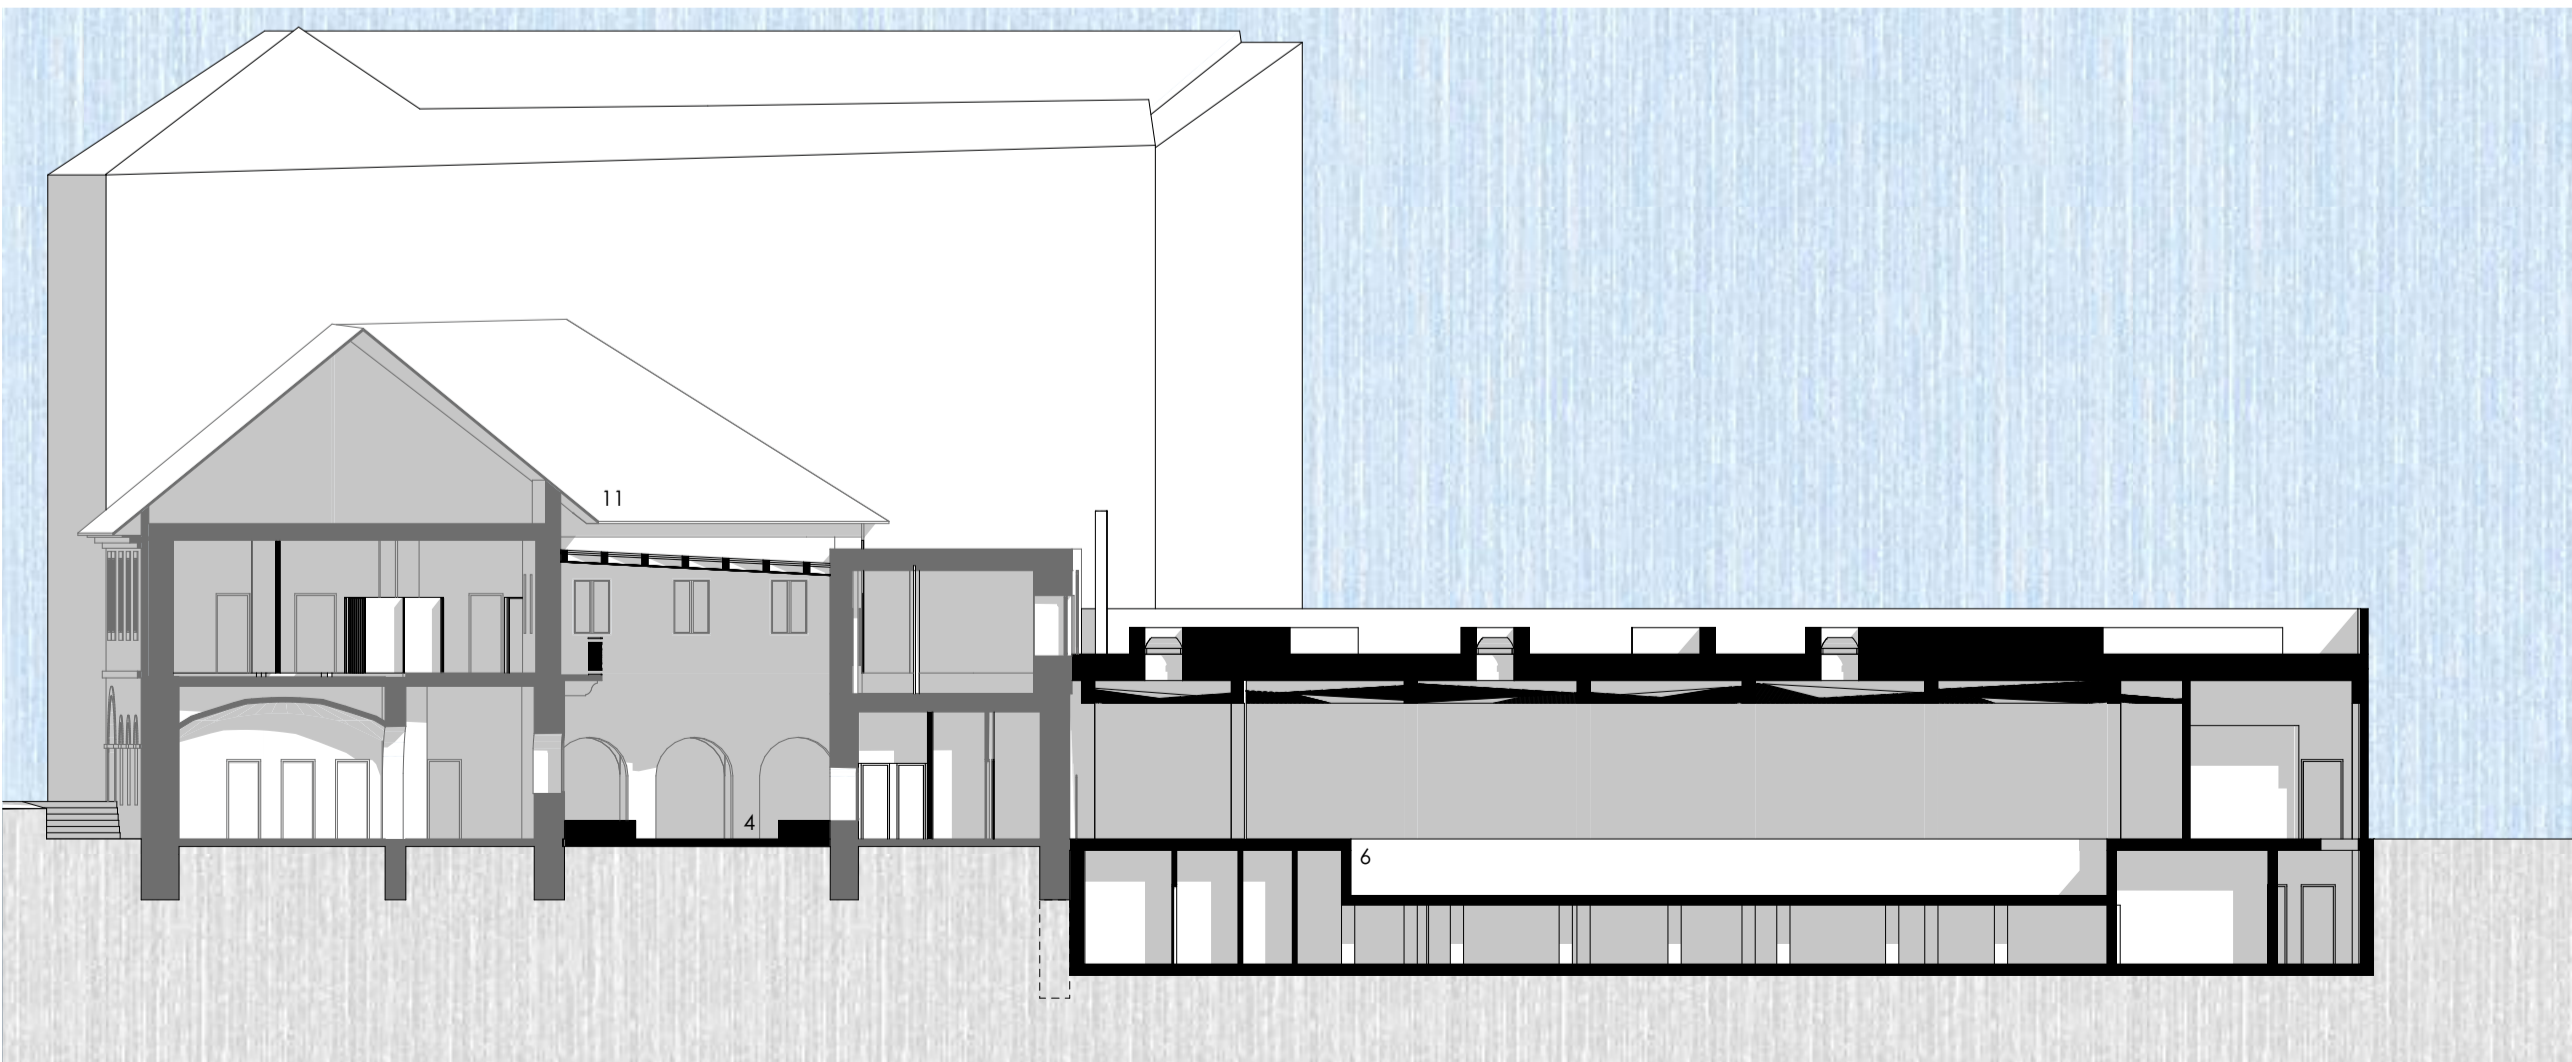

A-A metszet