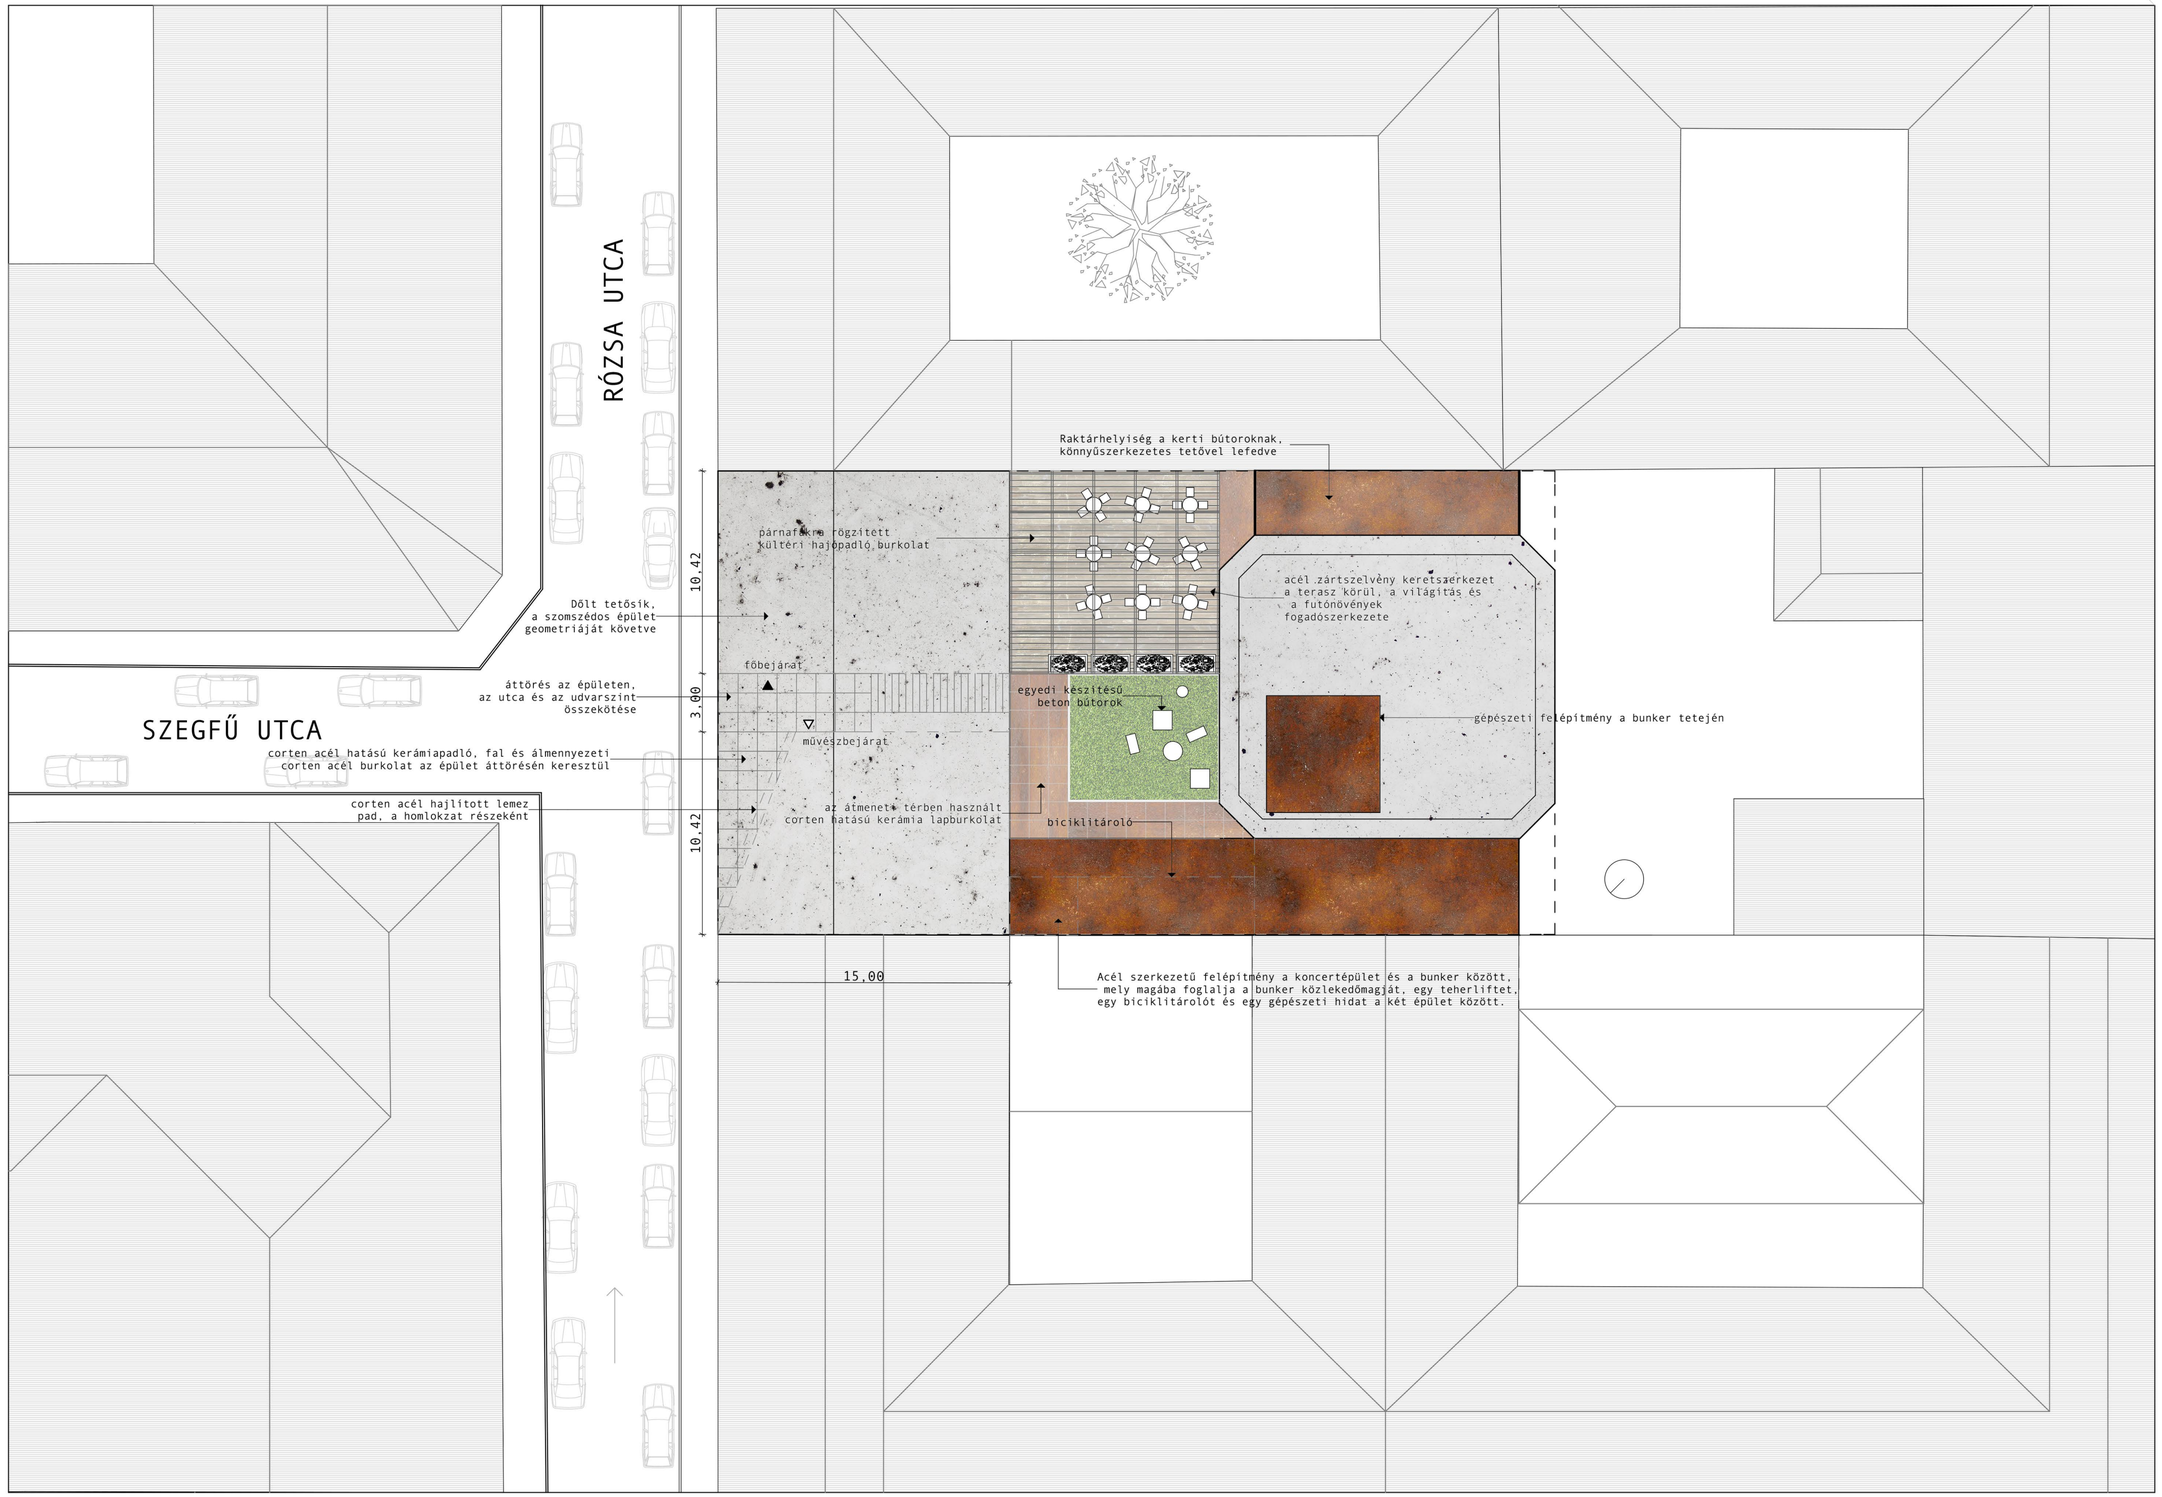

RÉSZLETES HELYSZÍNRAJZ _ M = 1:200