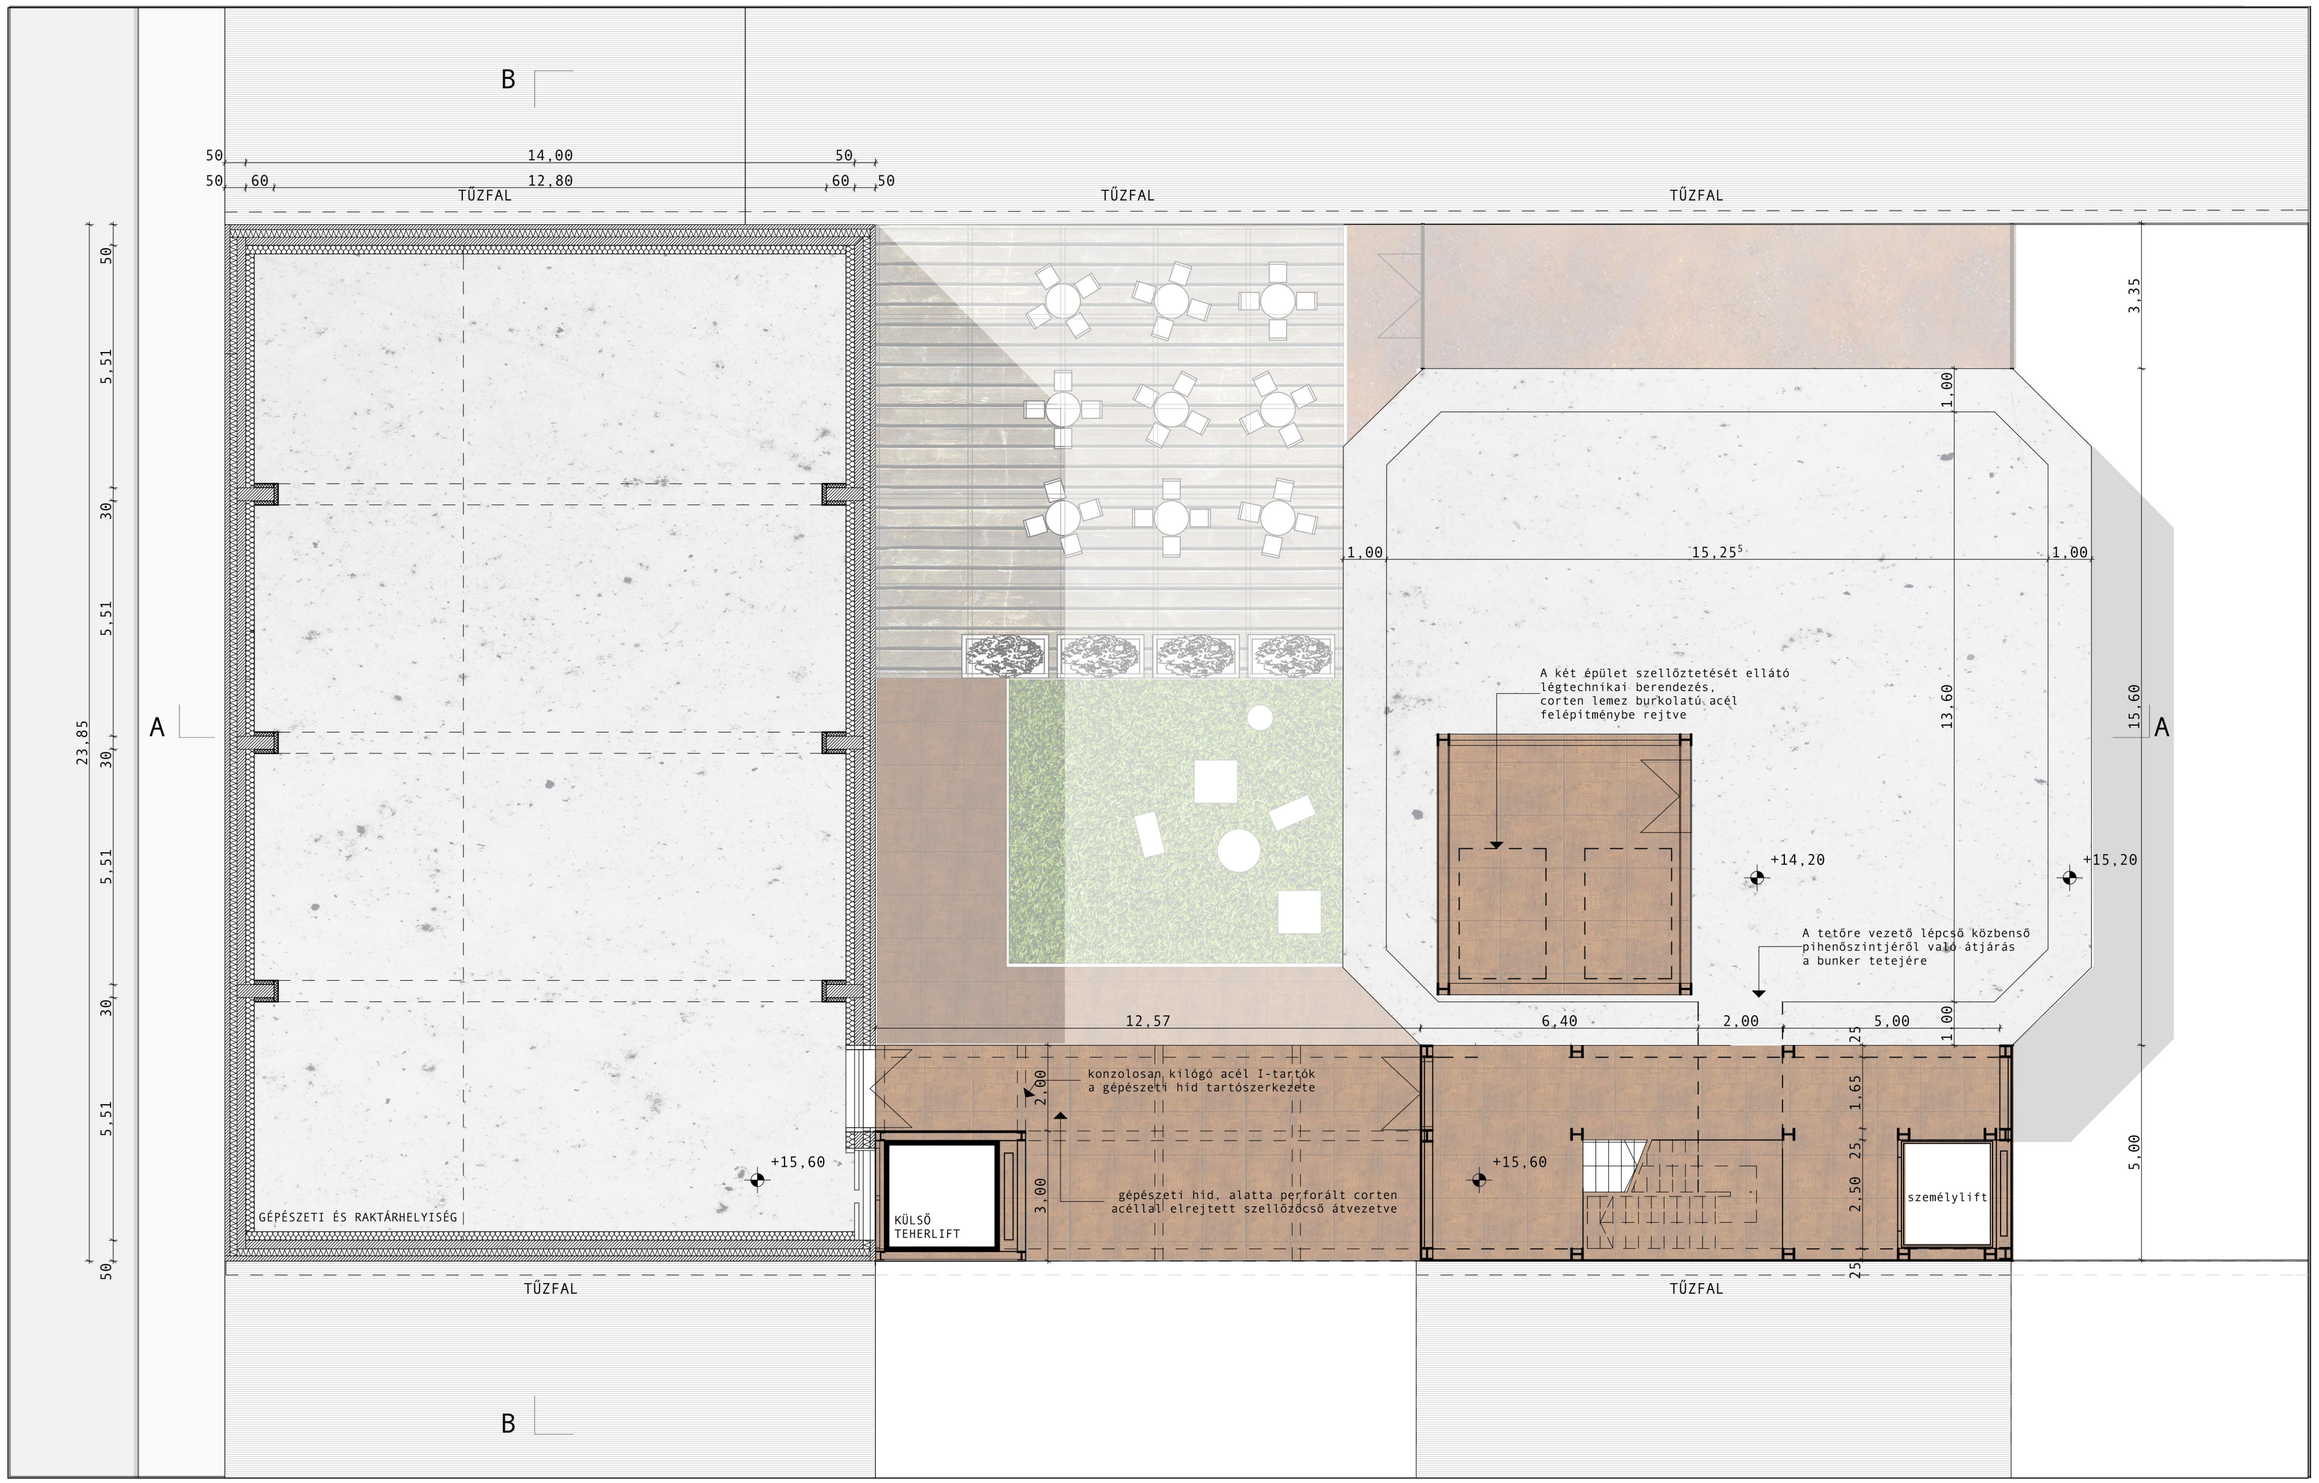

TETŐTÉRI ALAPRAJZ _ M = 1:100