"±0,00" színpad szint

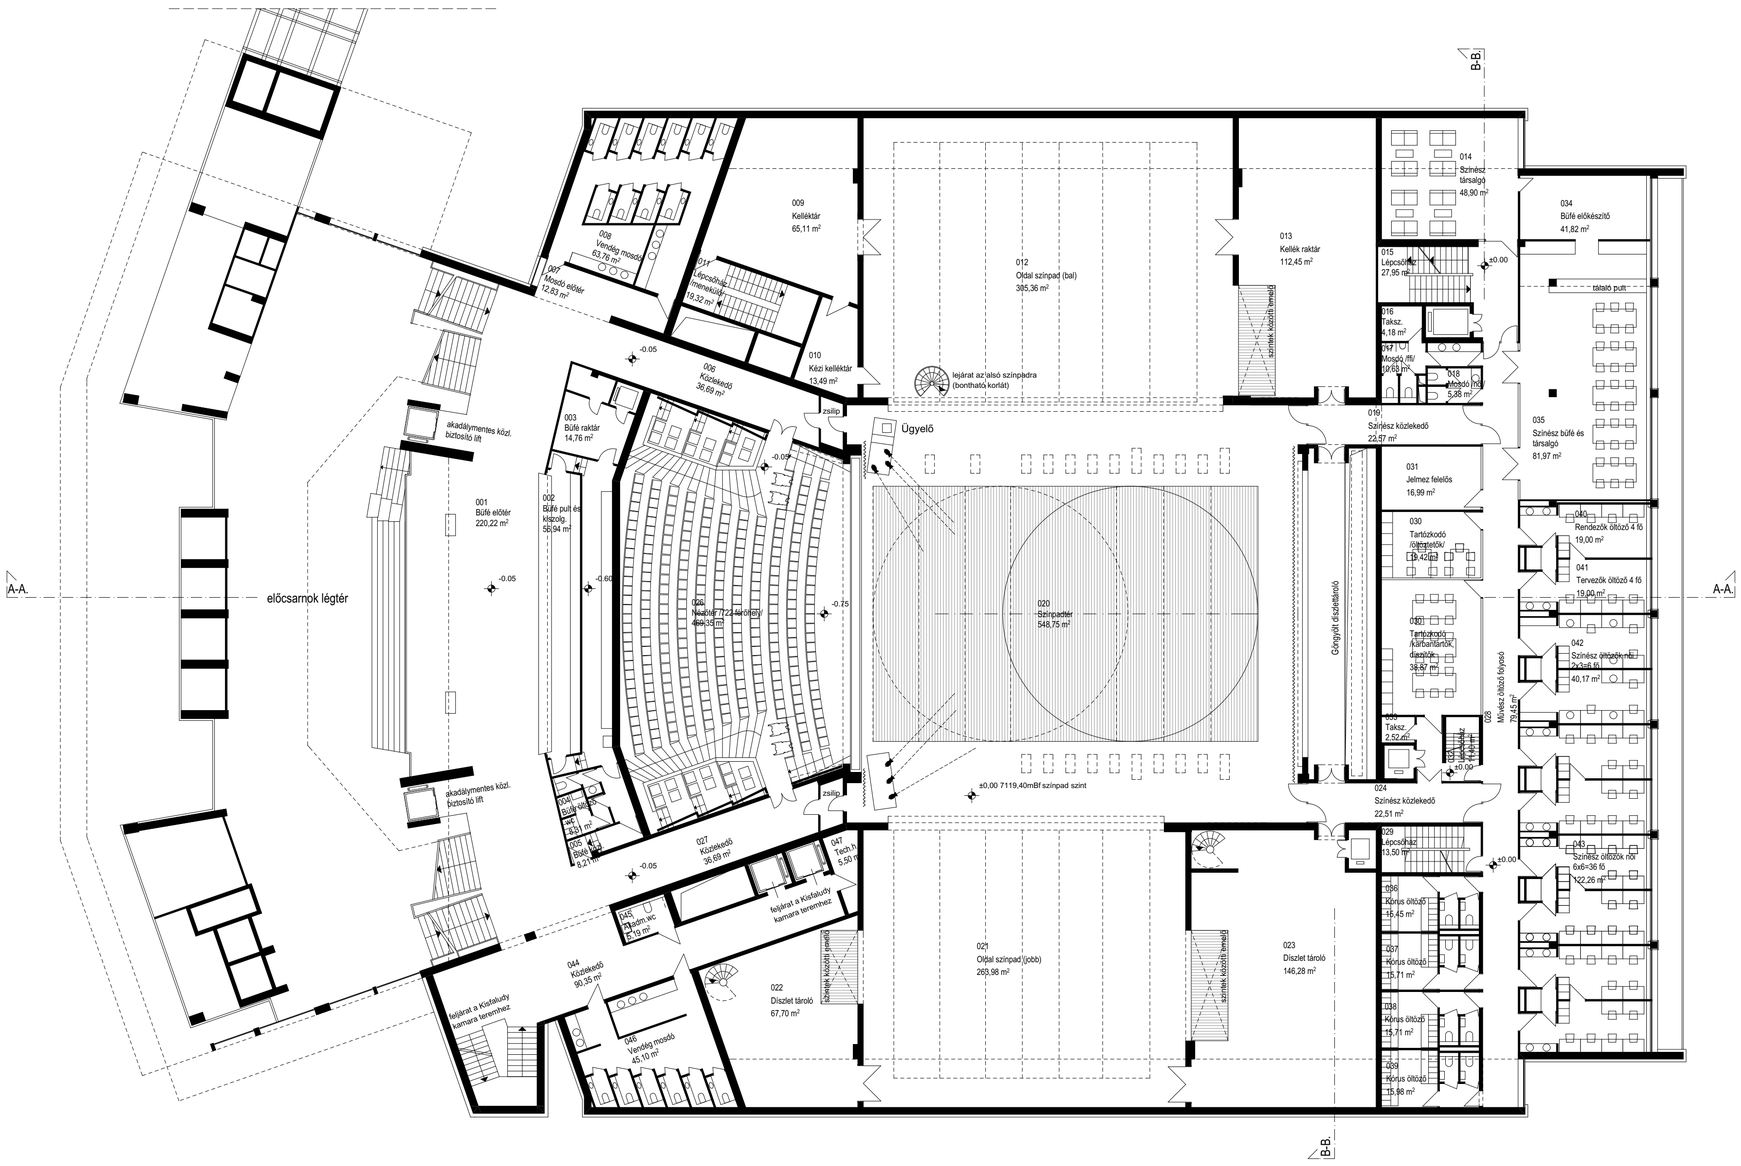

"+3,00" igazgatási szint

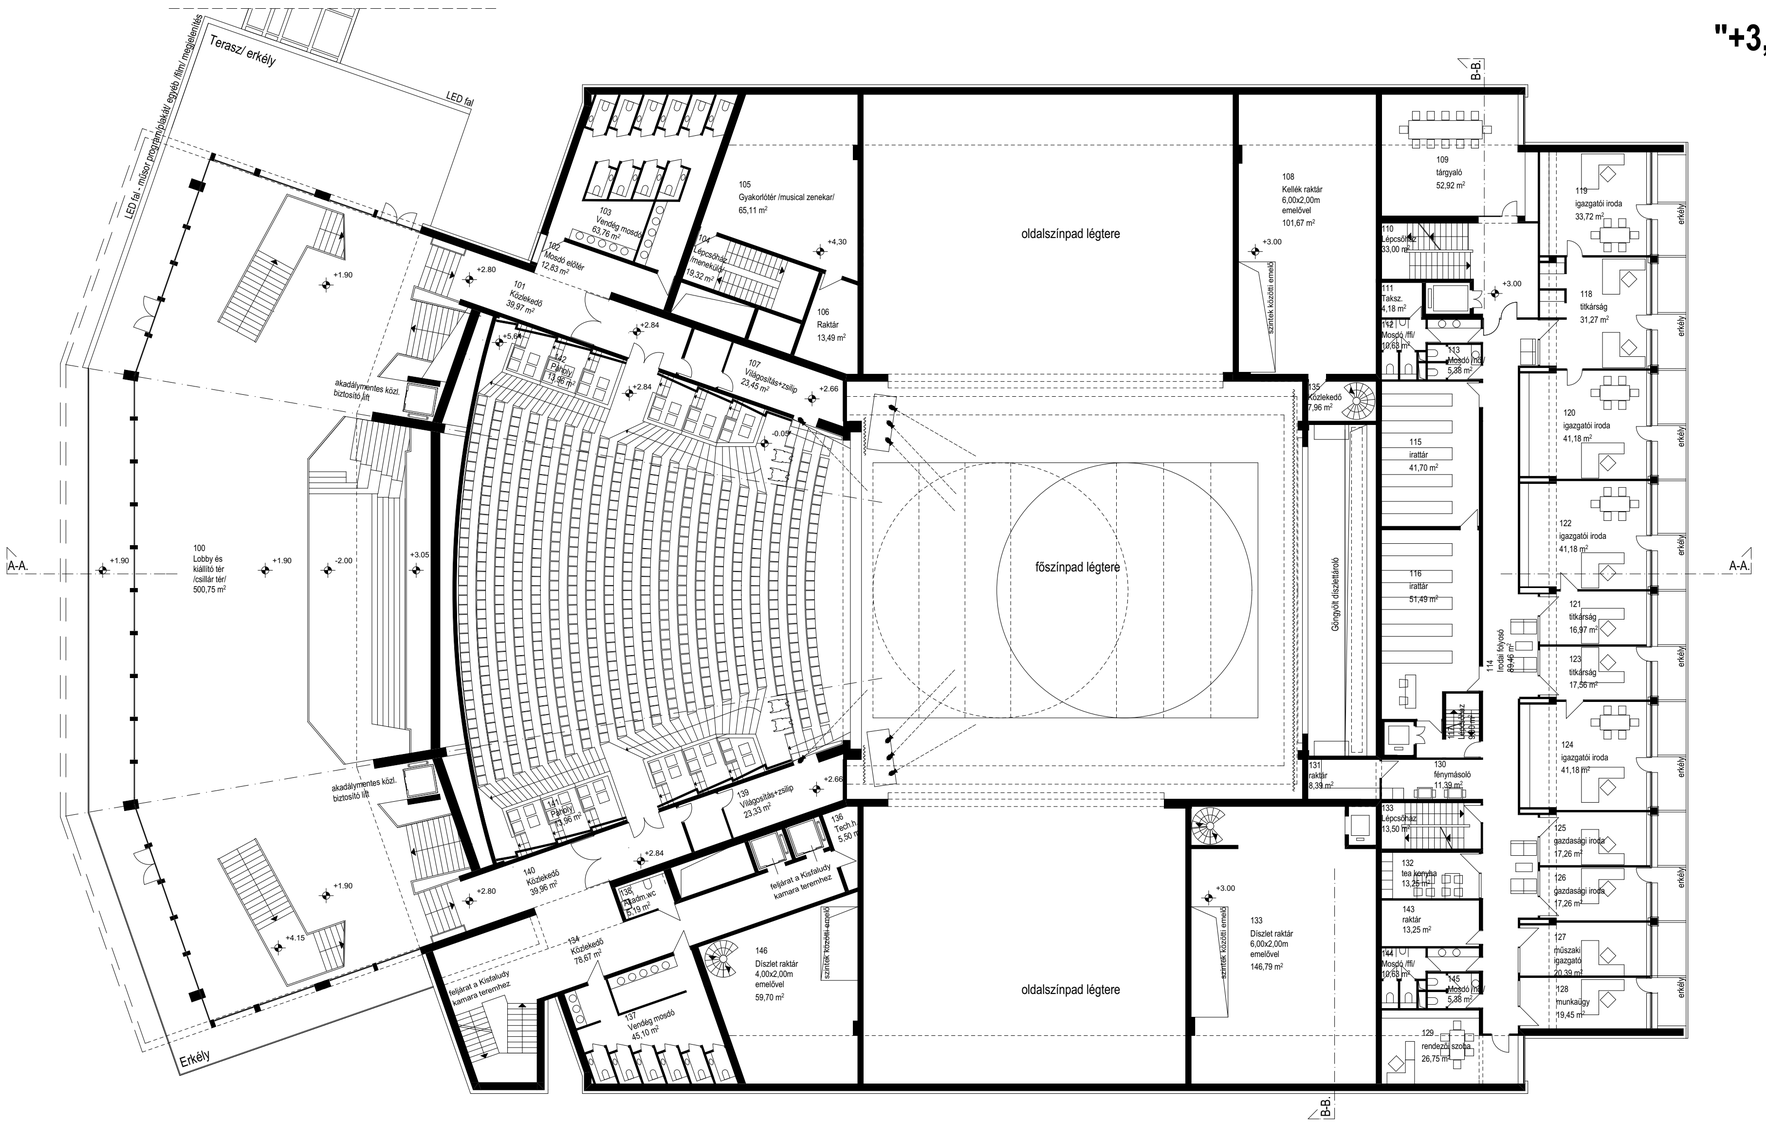

"+6,00" irodai szint

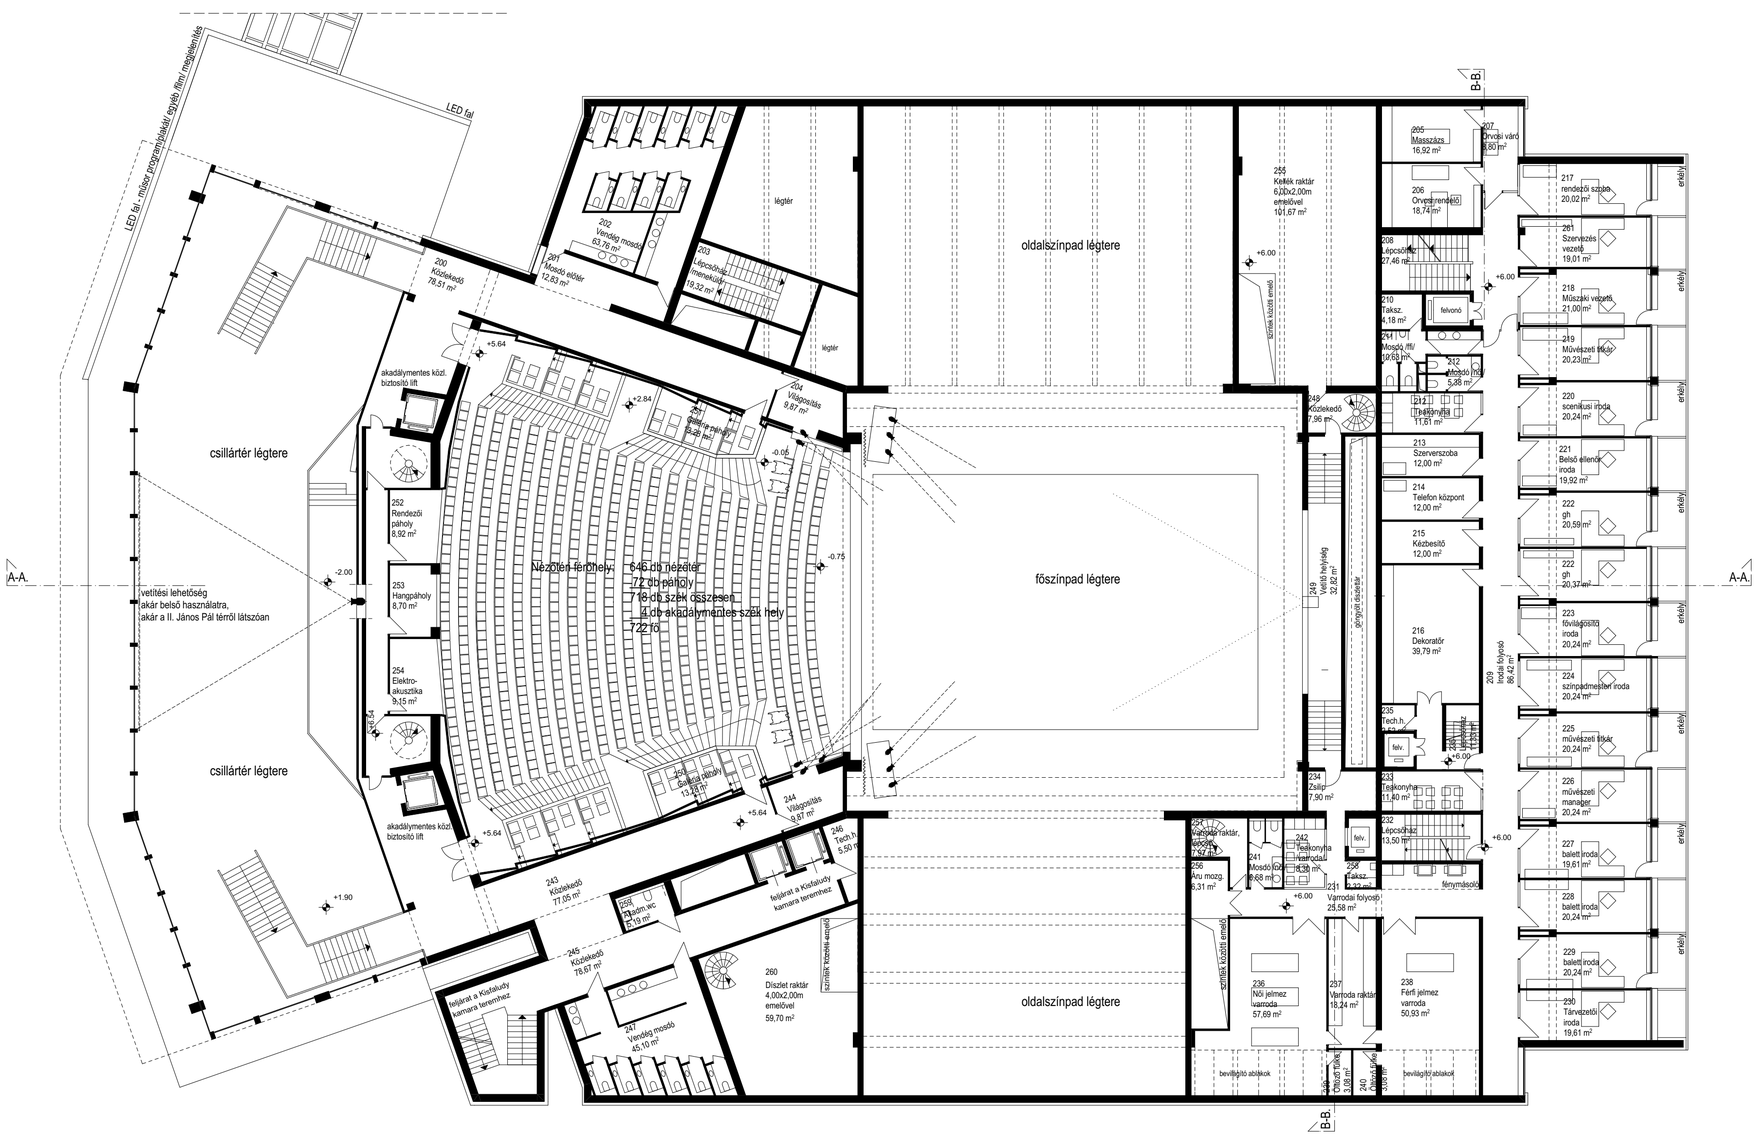

A Győri Nemzeti Színház komplex felújítása
T E R V P Á L Y Á Z A T

"±0,00 színpad", "+3,00" és "+6,00" szintek alaprajza

1:200

3