




Álrajz M = 1:200

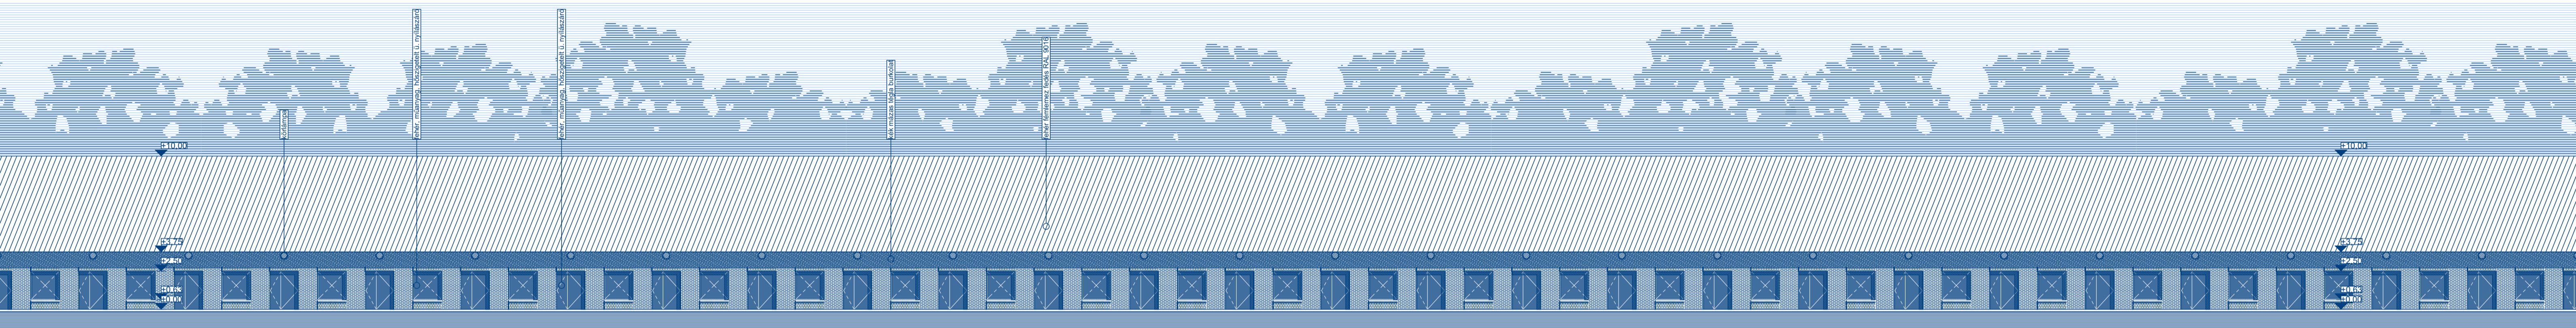

Déli homlokzat M = 1:200

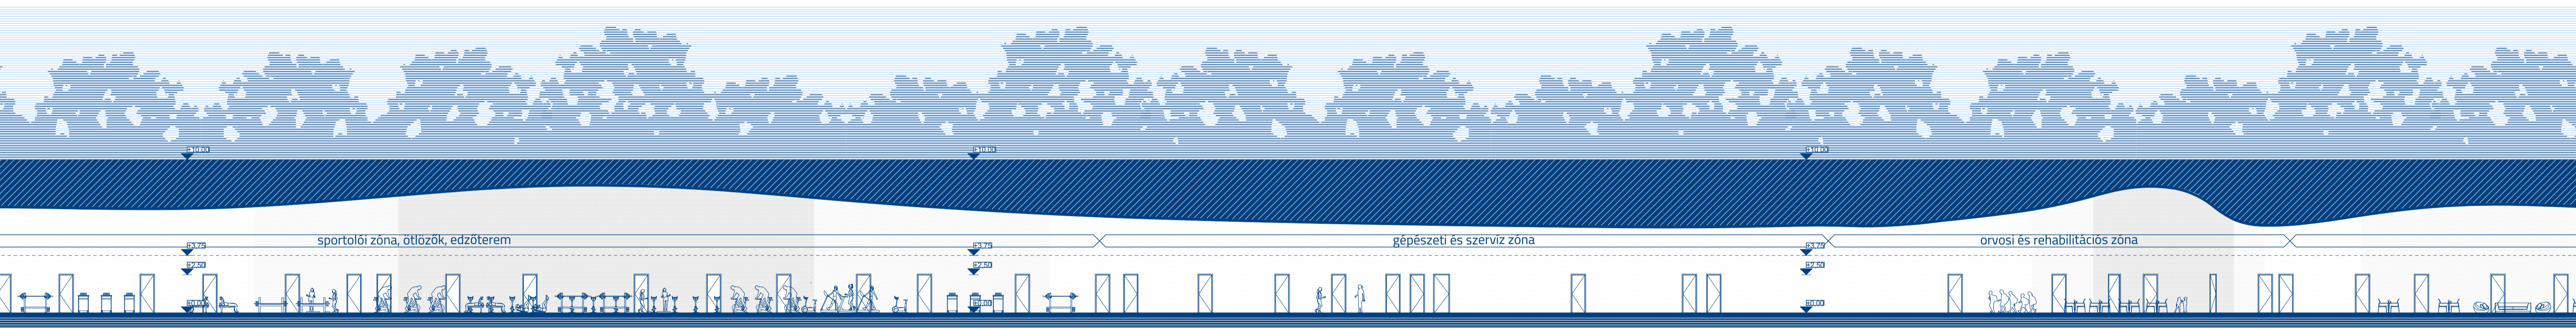

Hosszmetszet M = 1:200

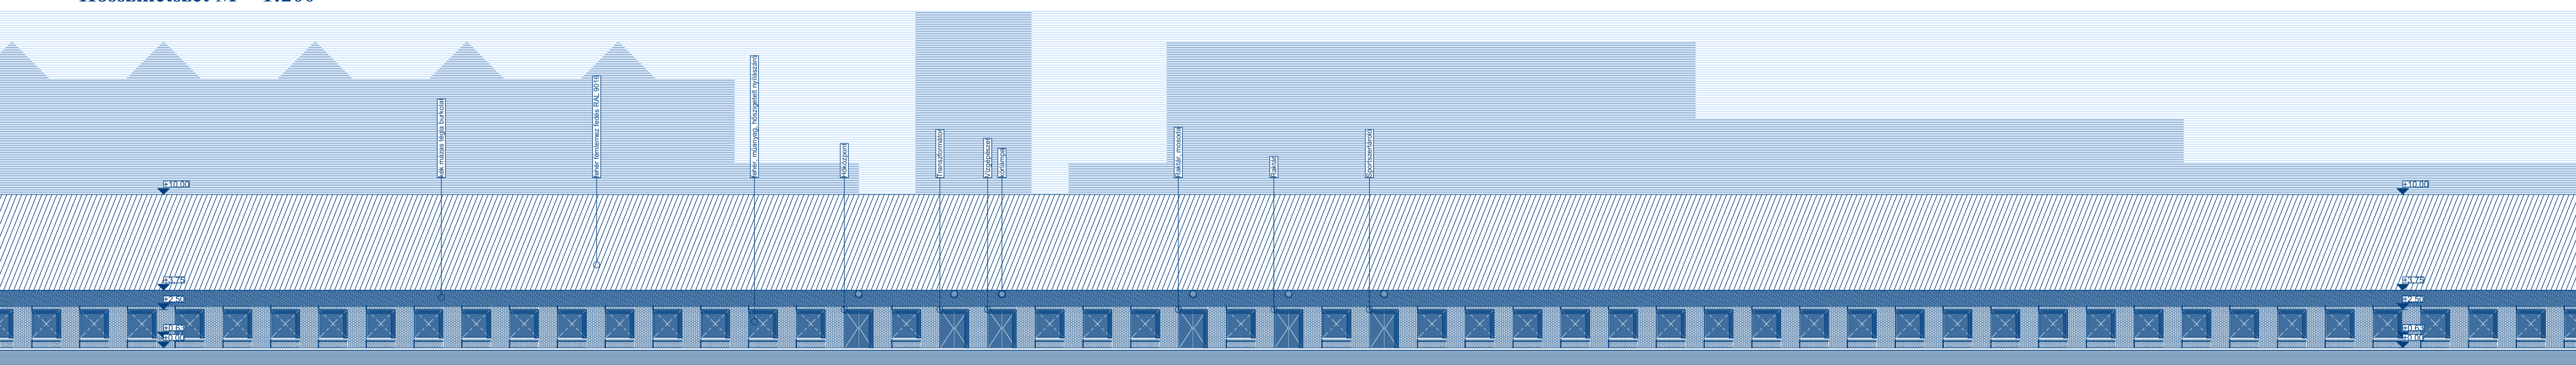

Északi homlokzat M = 1:200

JÓZSEFVÁROSI SPORTPÁLYA UDVAR

(A VOLT JÓZSEFVÁROSI PÁLYAUDVARJELENLEG FUNKCIÓ NÉLKÜLI TERÜLETNÉN TÖRTÉNŐ) FEJLESZTÉS

T03