

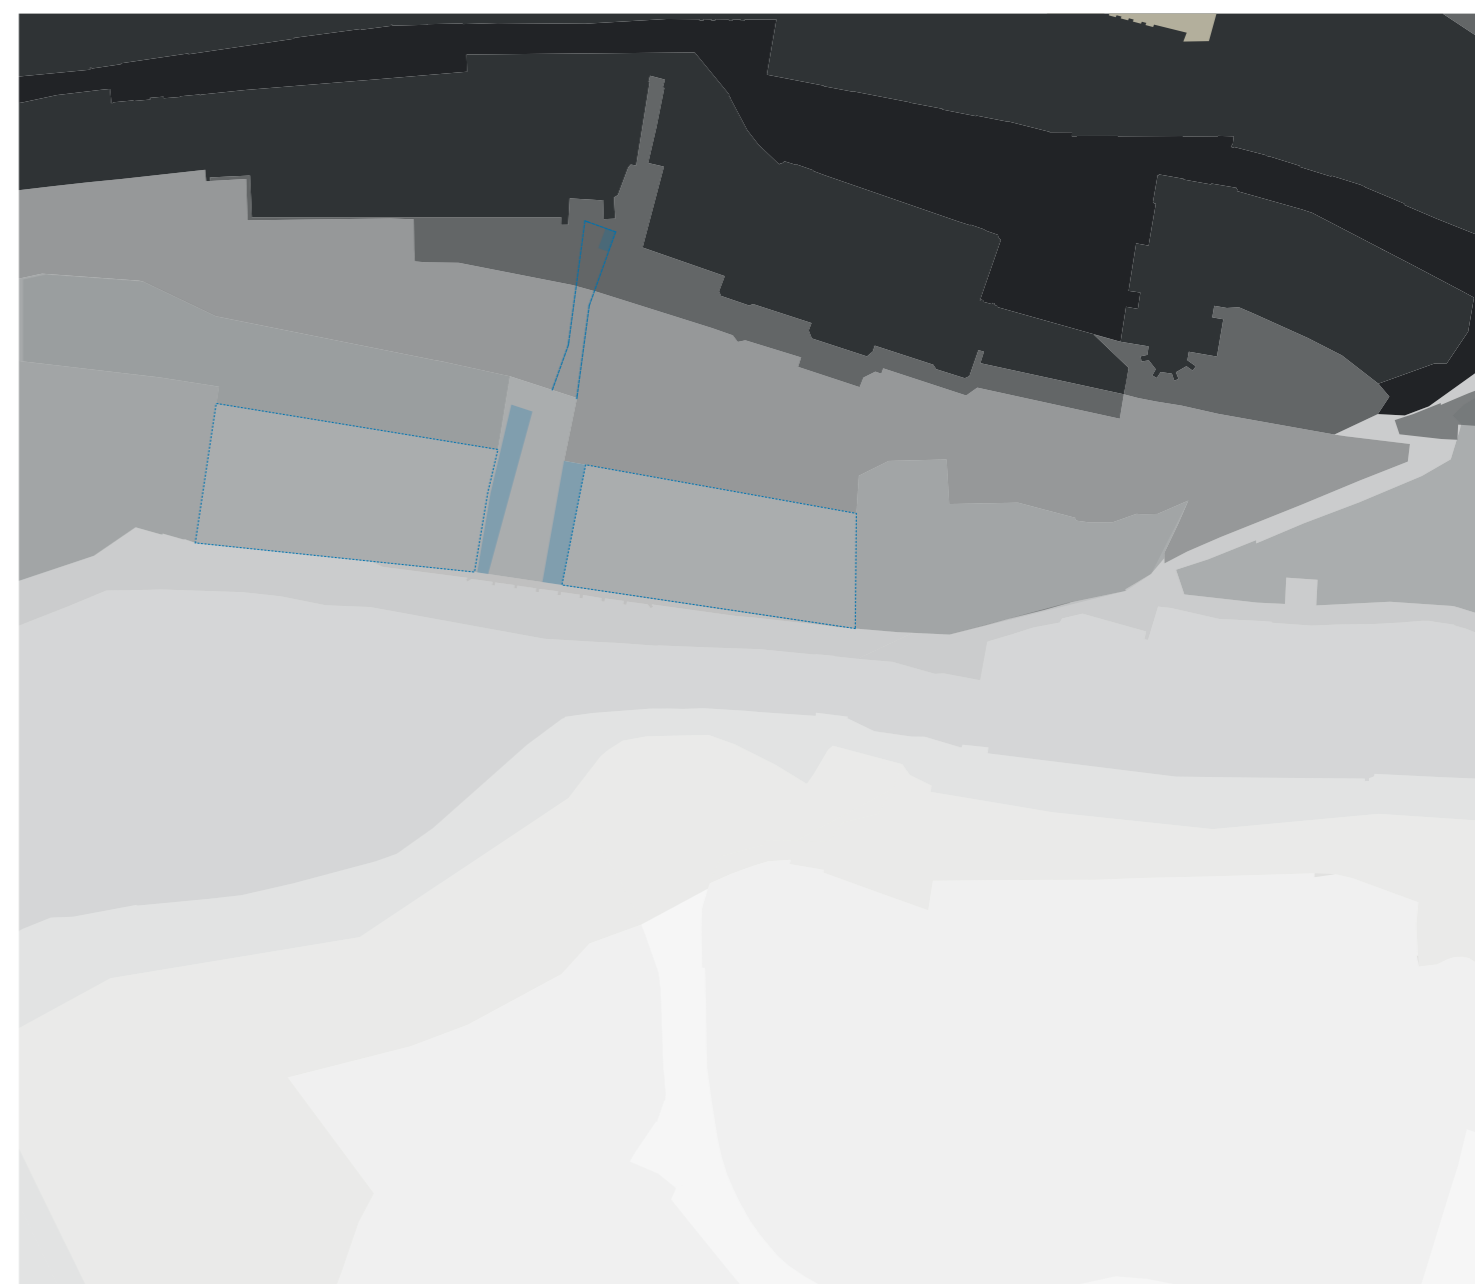



NÉZET ÉS METSZET A FOGADÓ TÉR FELŐL NÉZVE M 1:250

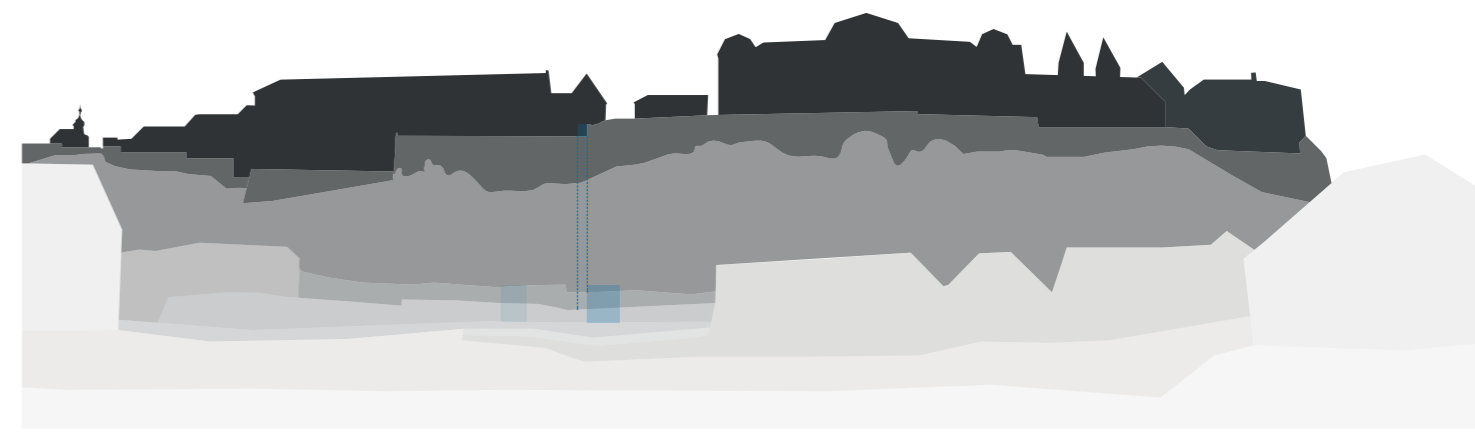


PÁRHUZAMOSAN FUTÓ KARAKTERSÁVOK

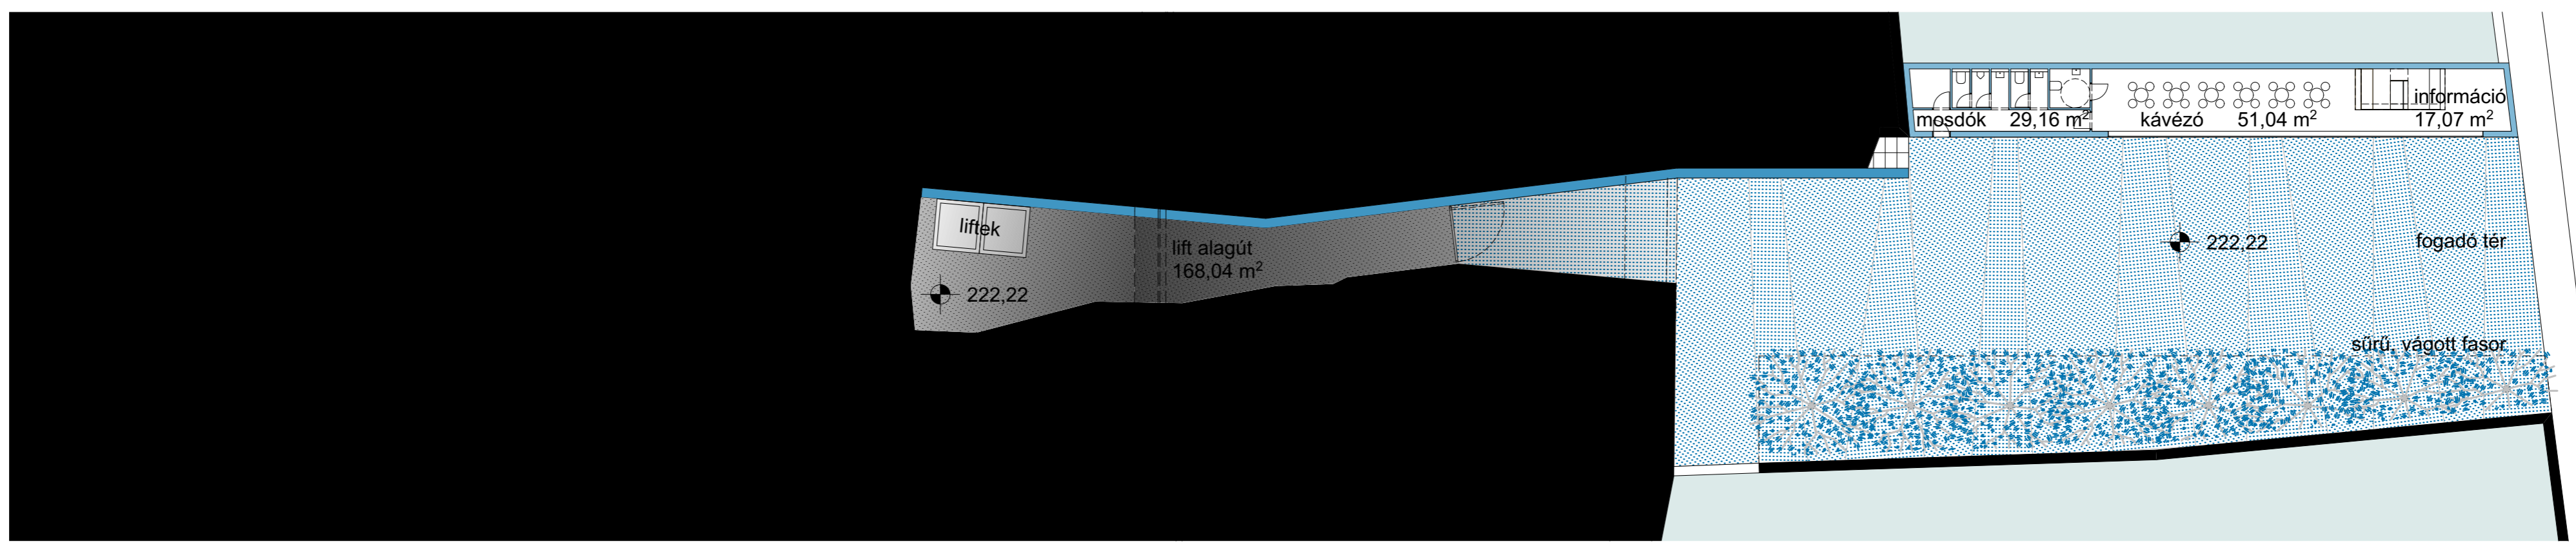


ALSÓ (INDULÓ) SZINT ALAPRAJZA M 1:250

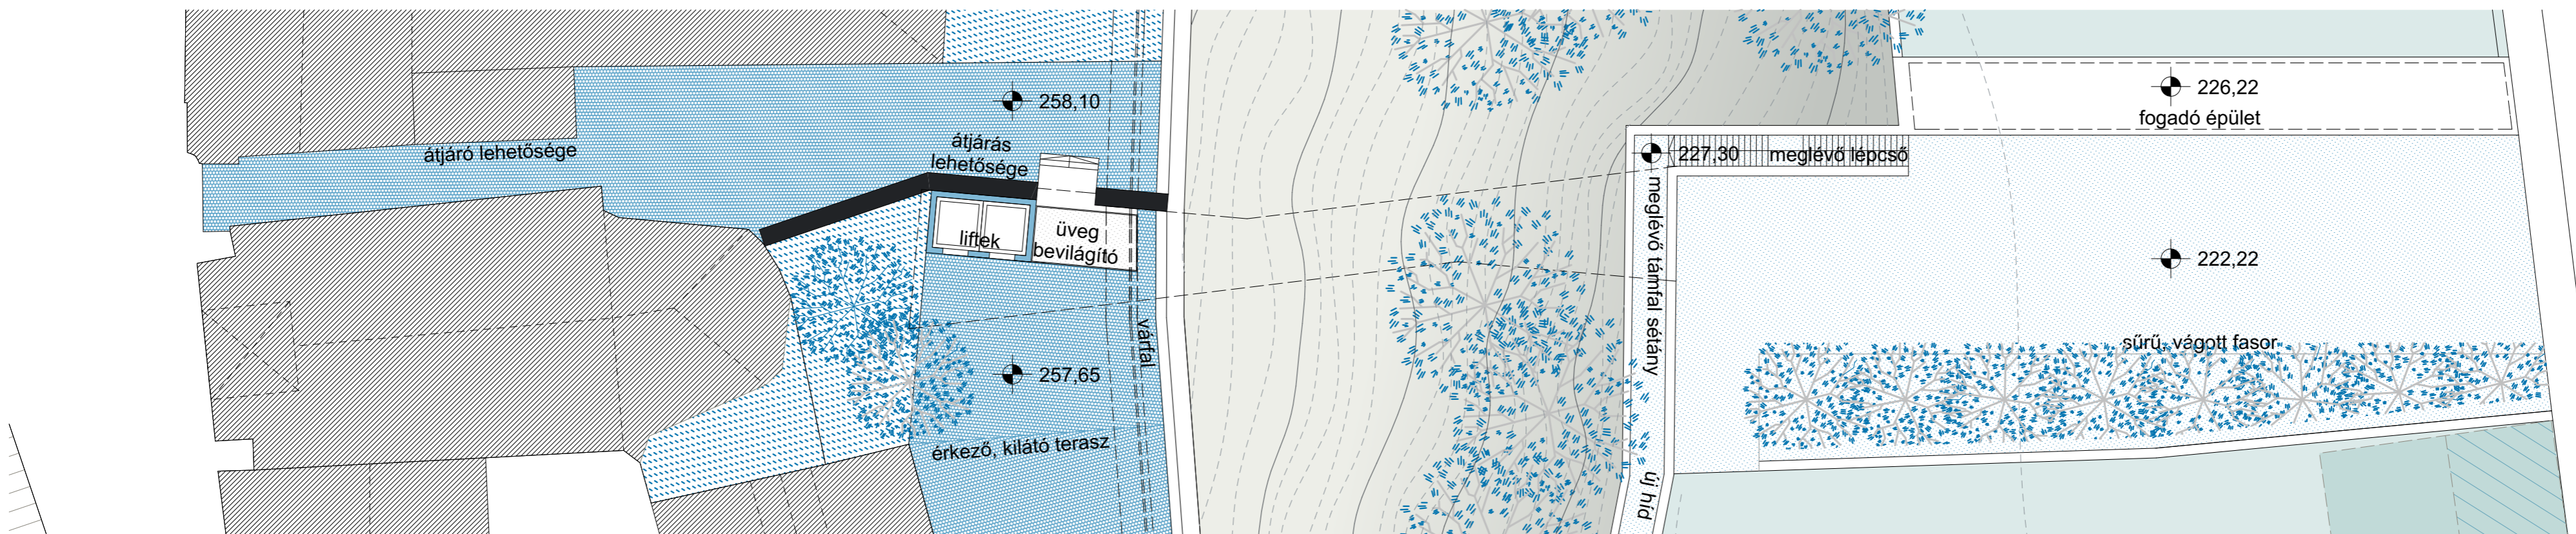

FŐLSŐ (ÉRKEZŐ) SZINT ALAPRAJZA M 1:250

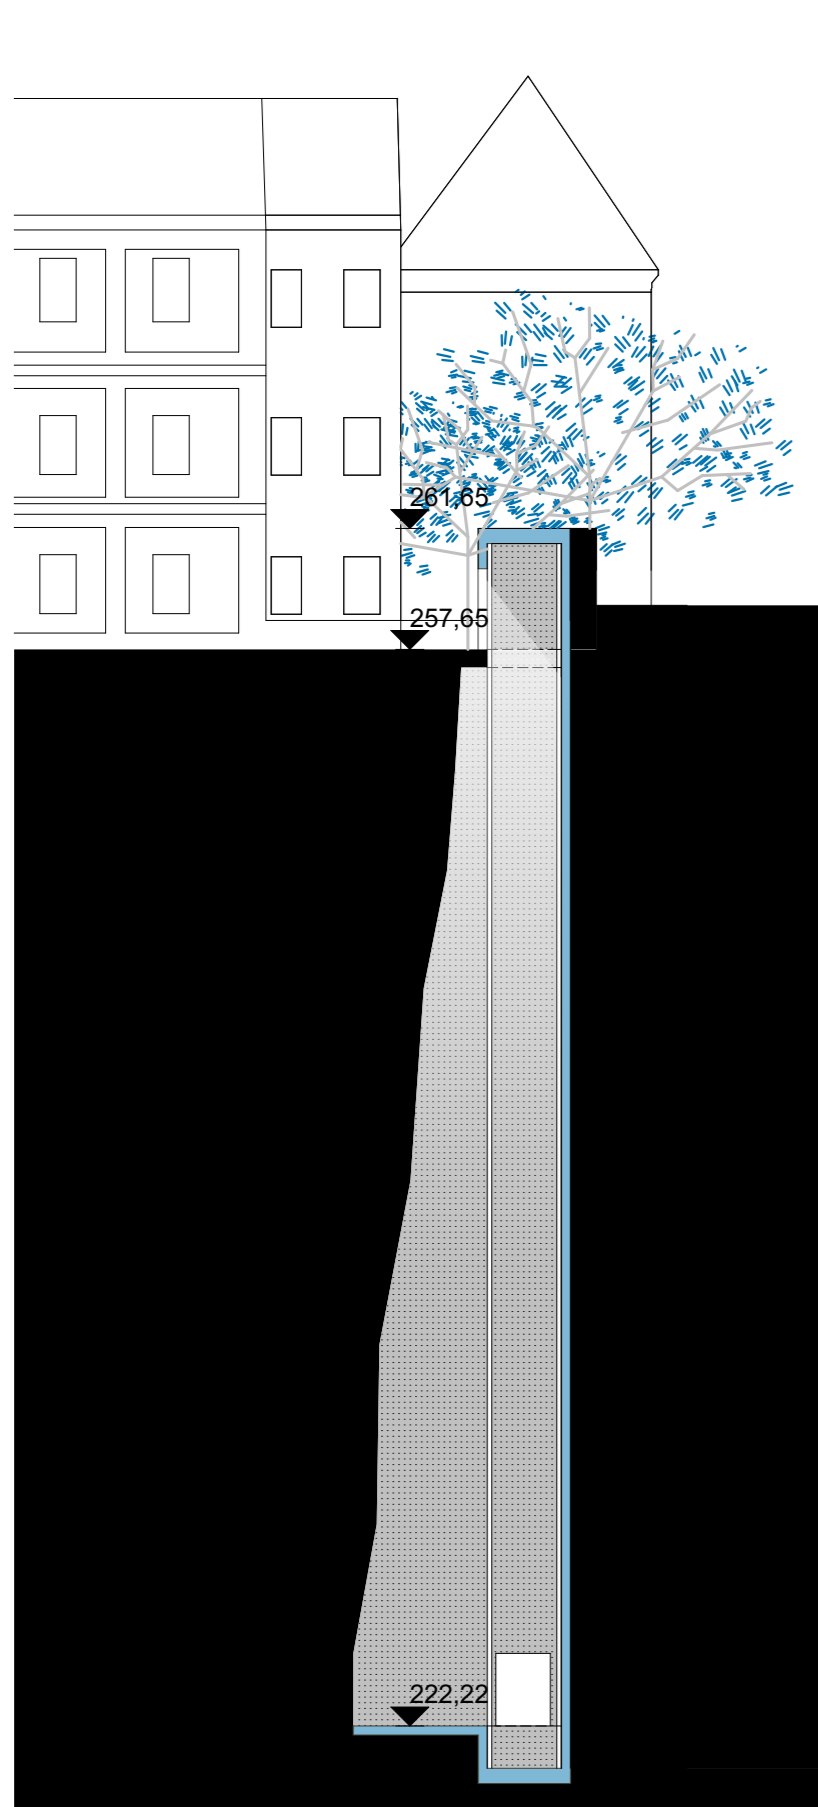

LIFT KÜRTŐ METSZETE M 1:250

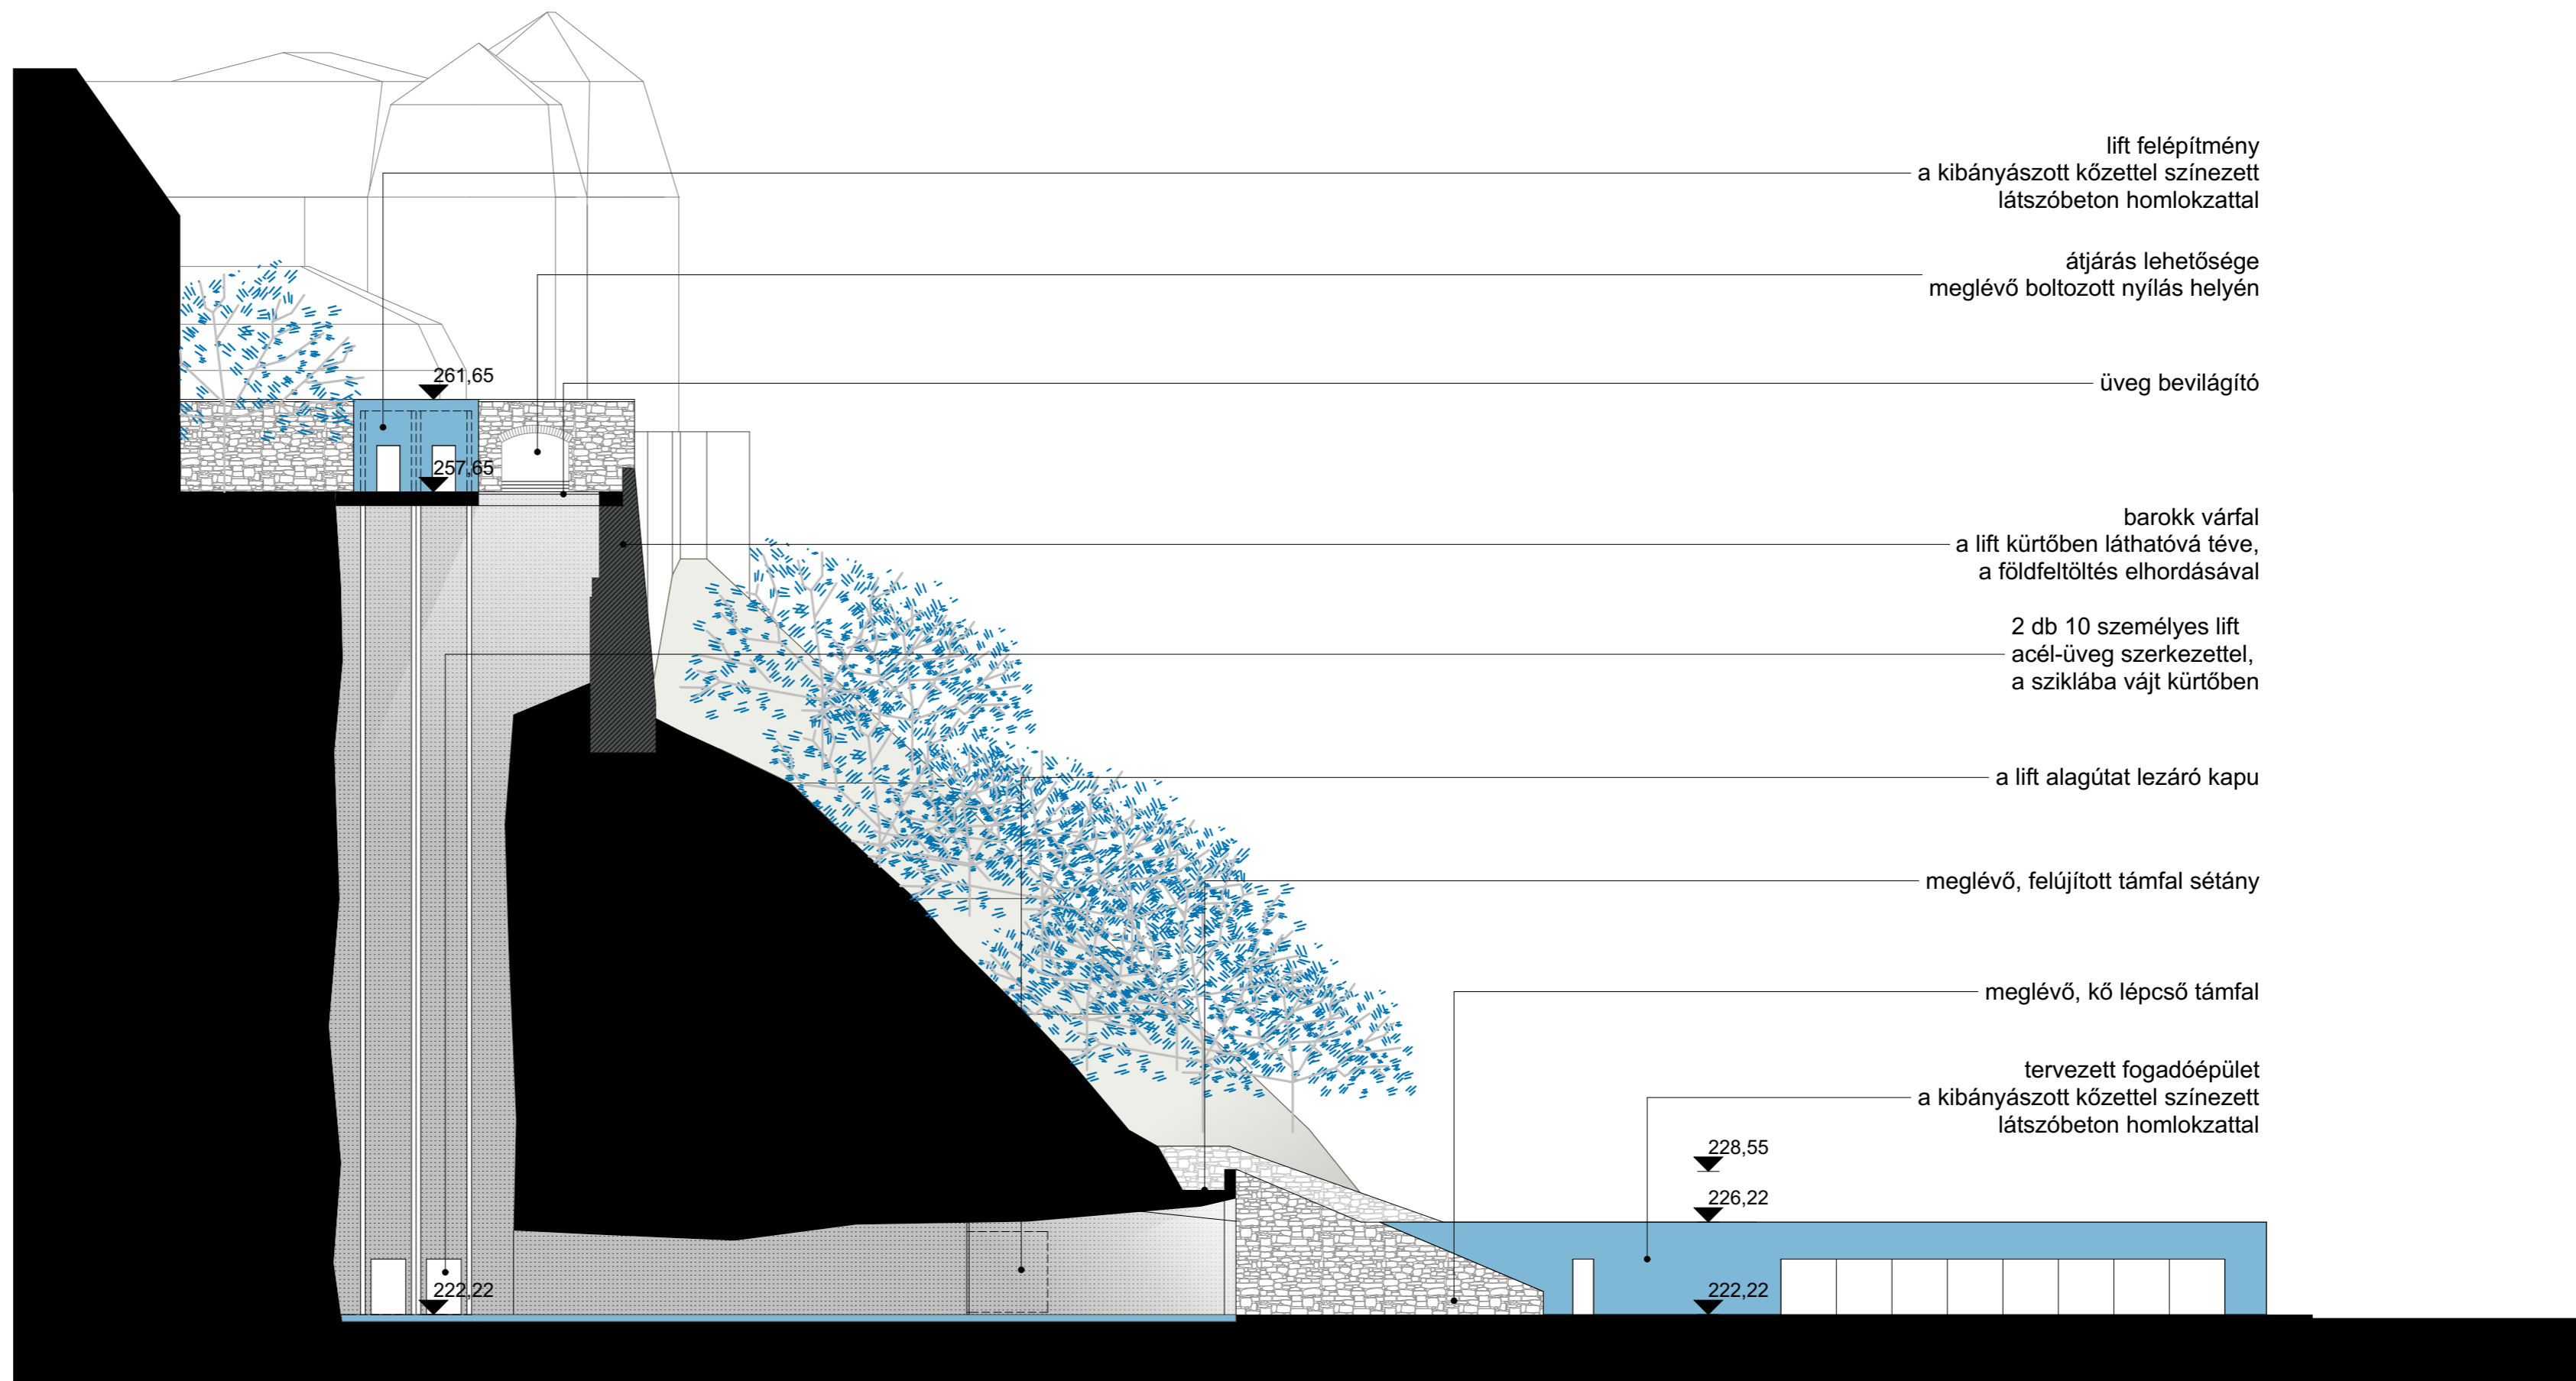

METSZET A LIFT ALAGÚTON KERESZTÜL M 1:250