főfal metszetek_m 1 20

.01 egyedi hidegen hajlított 'L' acél lemez
.02 porszórt alumínium lemez takaró elem
.03 porszórt alumínium polikarbonát homlokzatburkolat elem renszerporfilja
.04 alumínium strukturált homlokzati üvegfal borda, porszórt RAL 7016
.05 textíl árnyékoló acél sodrony megvezetése, pillér mögé rejtve
.06 porszórt RHS 60.4 acél profil korlát , RAL 7016
.07 diafragma erösítésü egyedi hajlított 'L' acél profil
.08 RHS 60.40.4 porszort acél korlátláb, '.03 profilhoz hegesztve'
.09 víztiszta hószigetelt polikarbonát homlokzati panel
.10 hószigetelt homlokzati üveg
.11 alulról szervízelhető textil roló rendszer
.12 egyedi acél profil
.13 gépészeti légcsatorna vezeték
.14 vákumos csapadékvíz elvezető rendszer
.15 attika fedés, RAL 9010 színben
.16 lengöbádog
.17 'L' acél
.18 kavicsléc
.19 egyedi hegesztett acél attika fedés 5% lejtéssel, alsó oldalán rögzítő fülekkel
.20 horgos járórács rögzítő
.21 tüzihorganyzott taposórács, 33*33 mm bordaosztássa
.22 belsö oldali vakolás
.23 5cm vastag kéregbeton burkolati elem rögzítő kapoc
.24 egyedi szálerösítésü kéregbeton elem
.25 fix álmennyezet rögzítő elem
.26 rugós álmennyezet rögzítő elem
.27 HEB 240 rozsdamentes acél pillér
.28 min 3 cm vastag szálerösítésü kéregbeton pillér burkola
.29 közetgyapot hószigetelés kitöltés

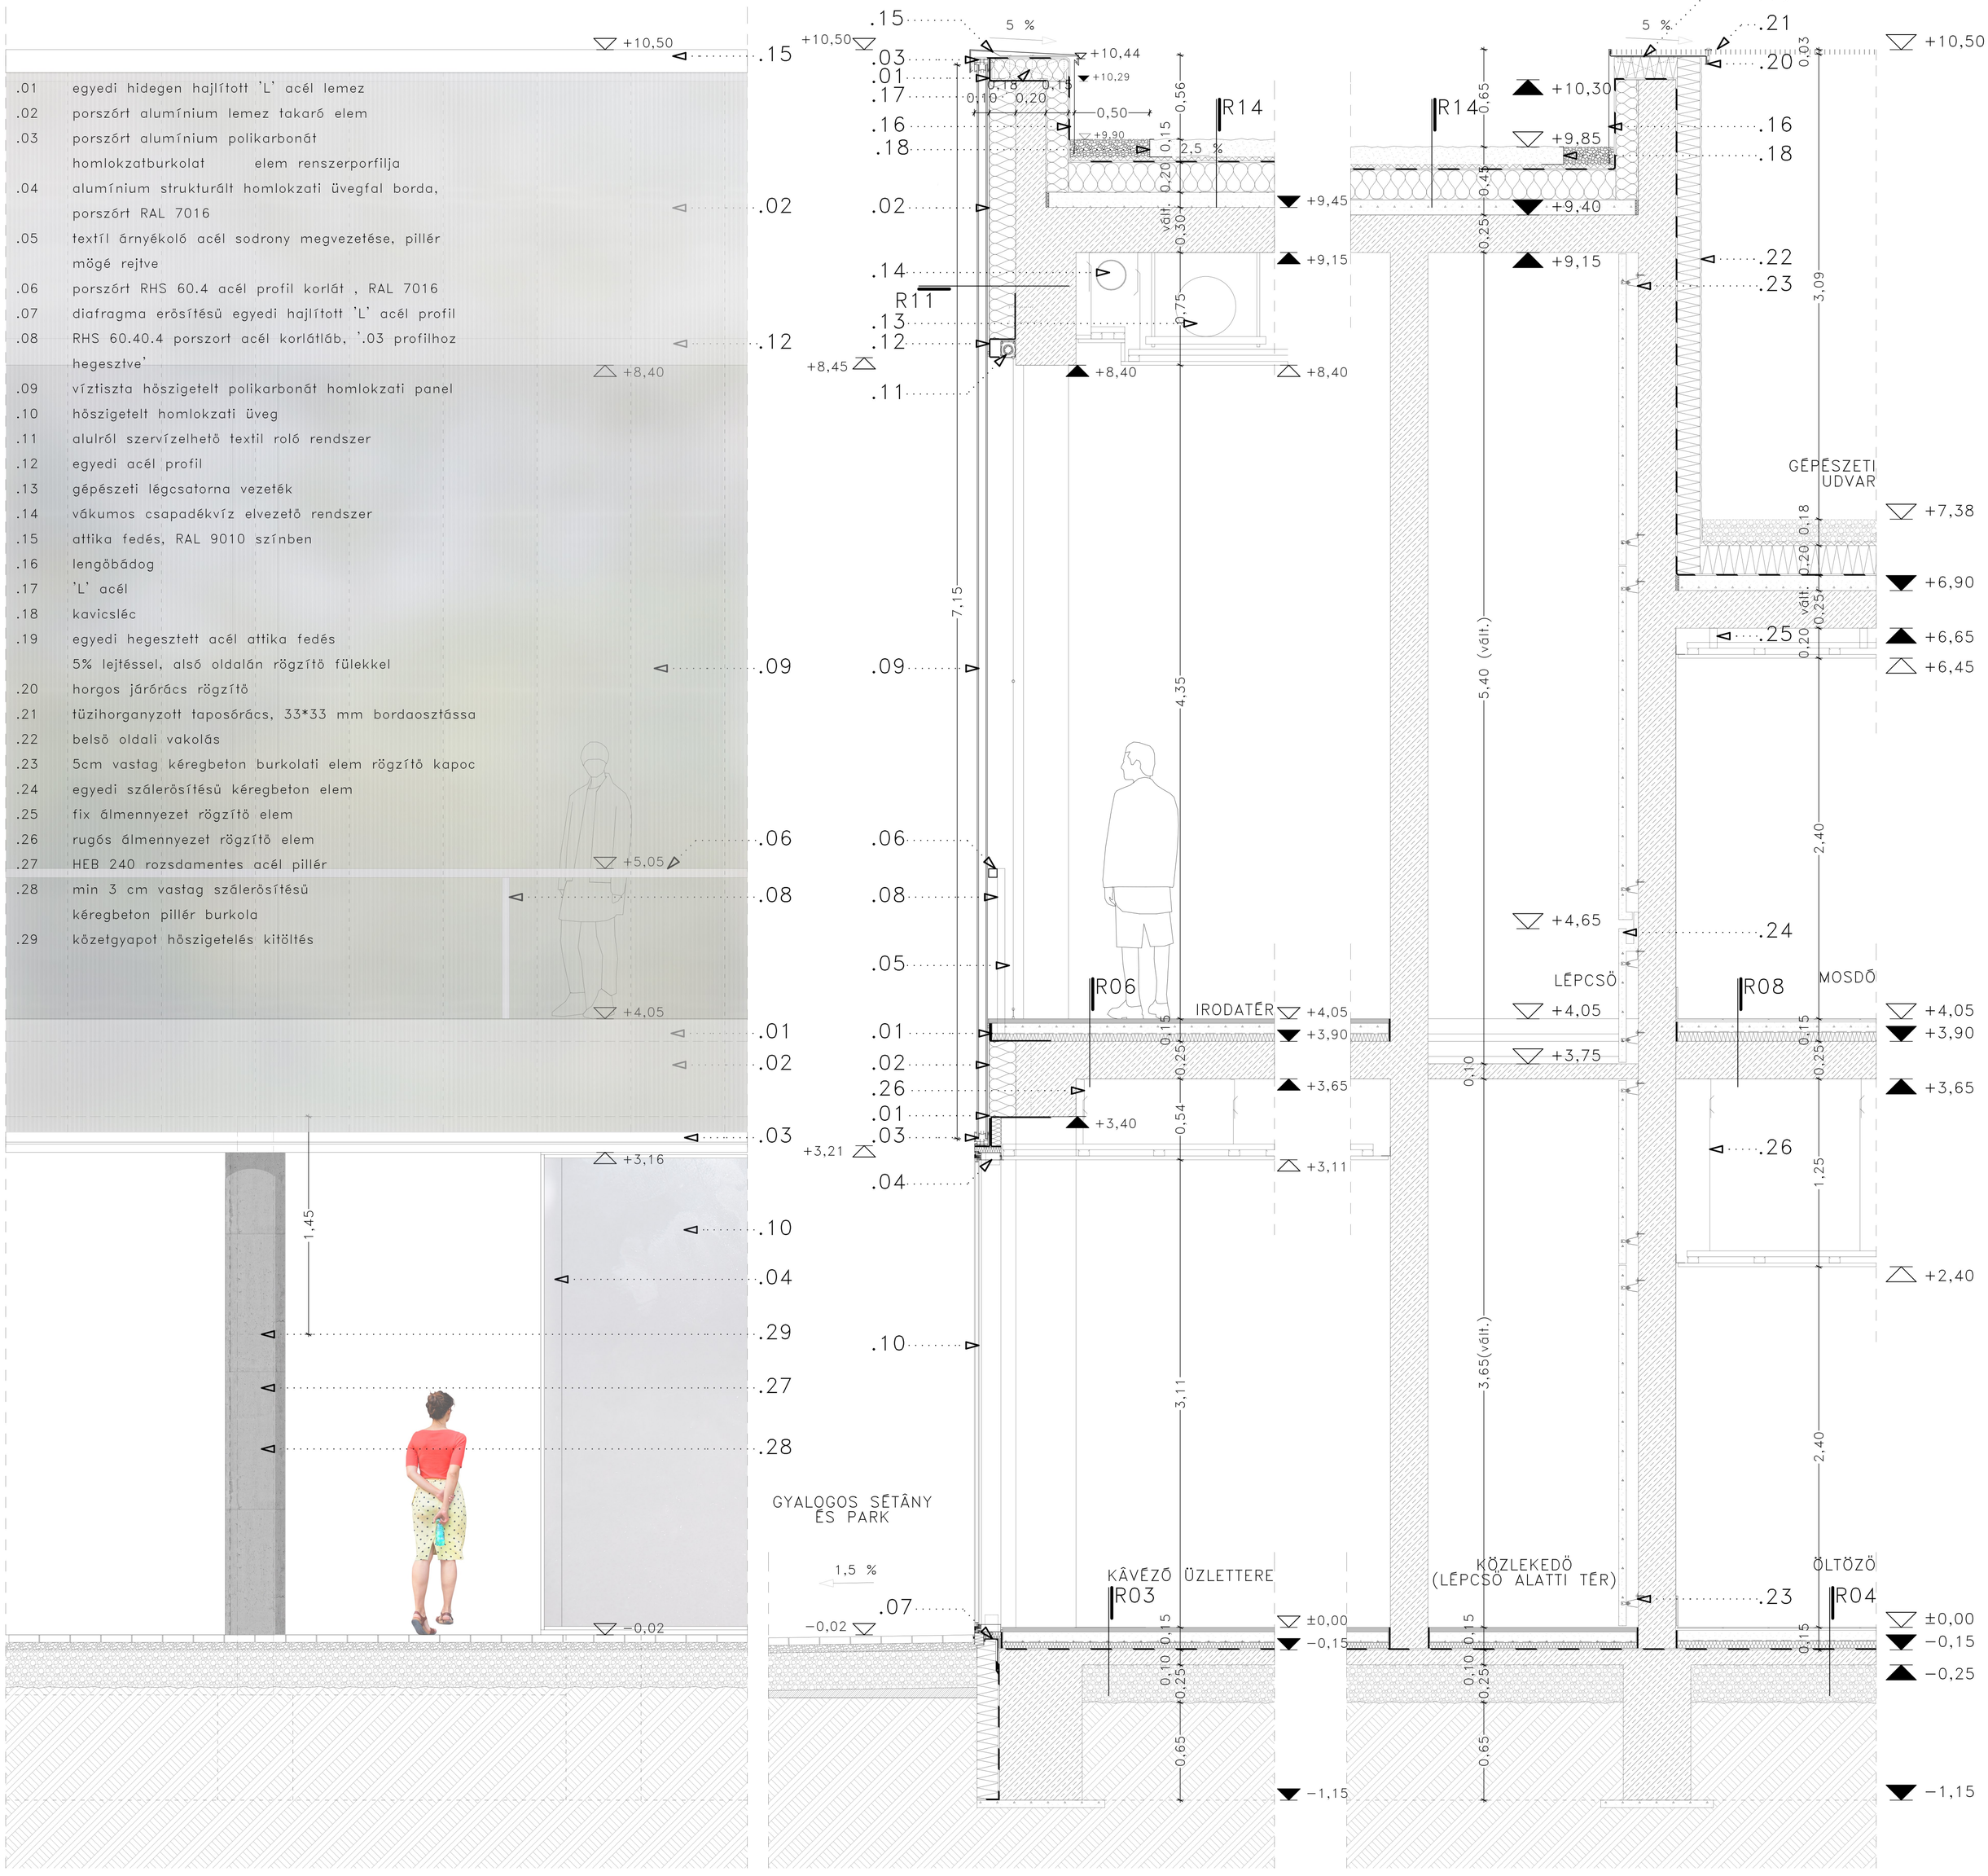

.008
Nyul Dávid konzulens.: Kovács–Andor Krisztián

KECSKEMÉTI IFJÚSÁGI MÜHELY
diploma MSc 2018