


1:200

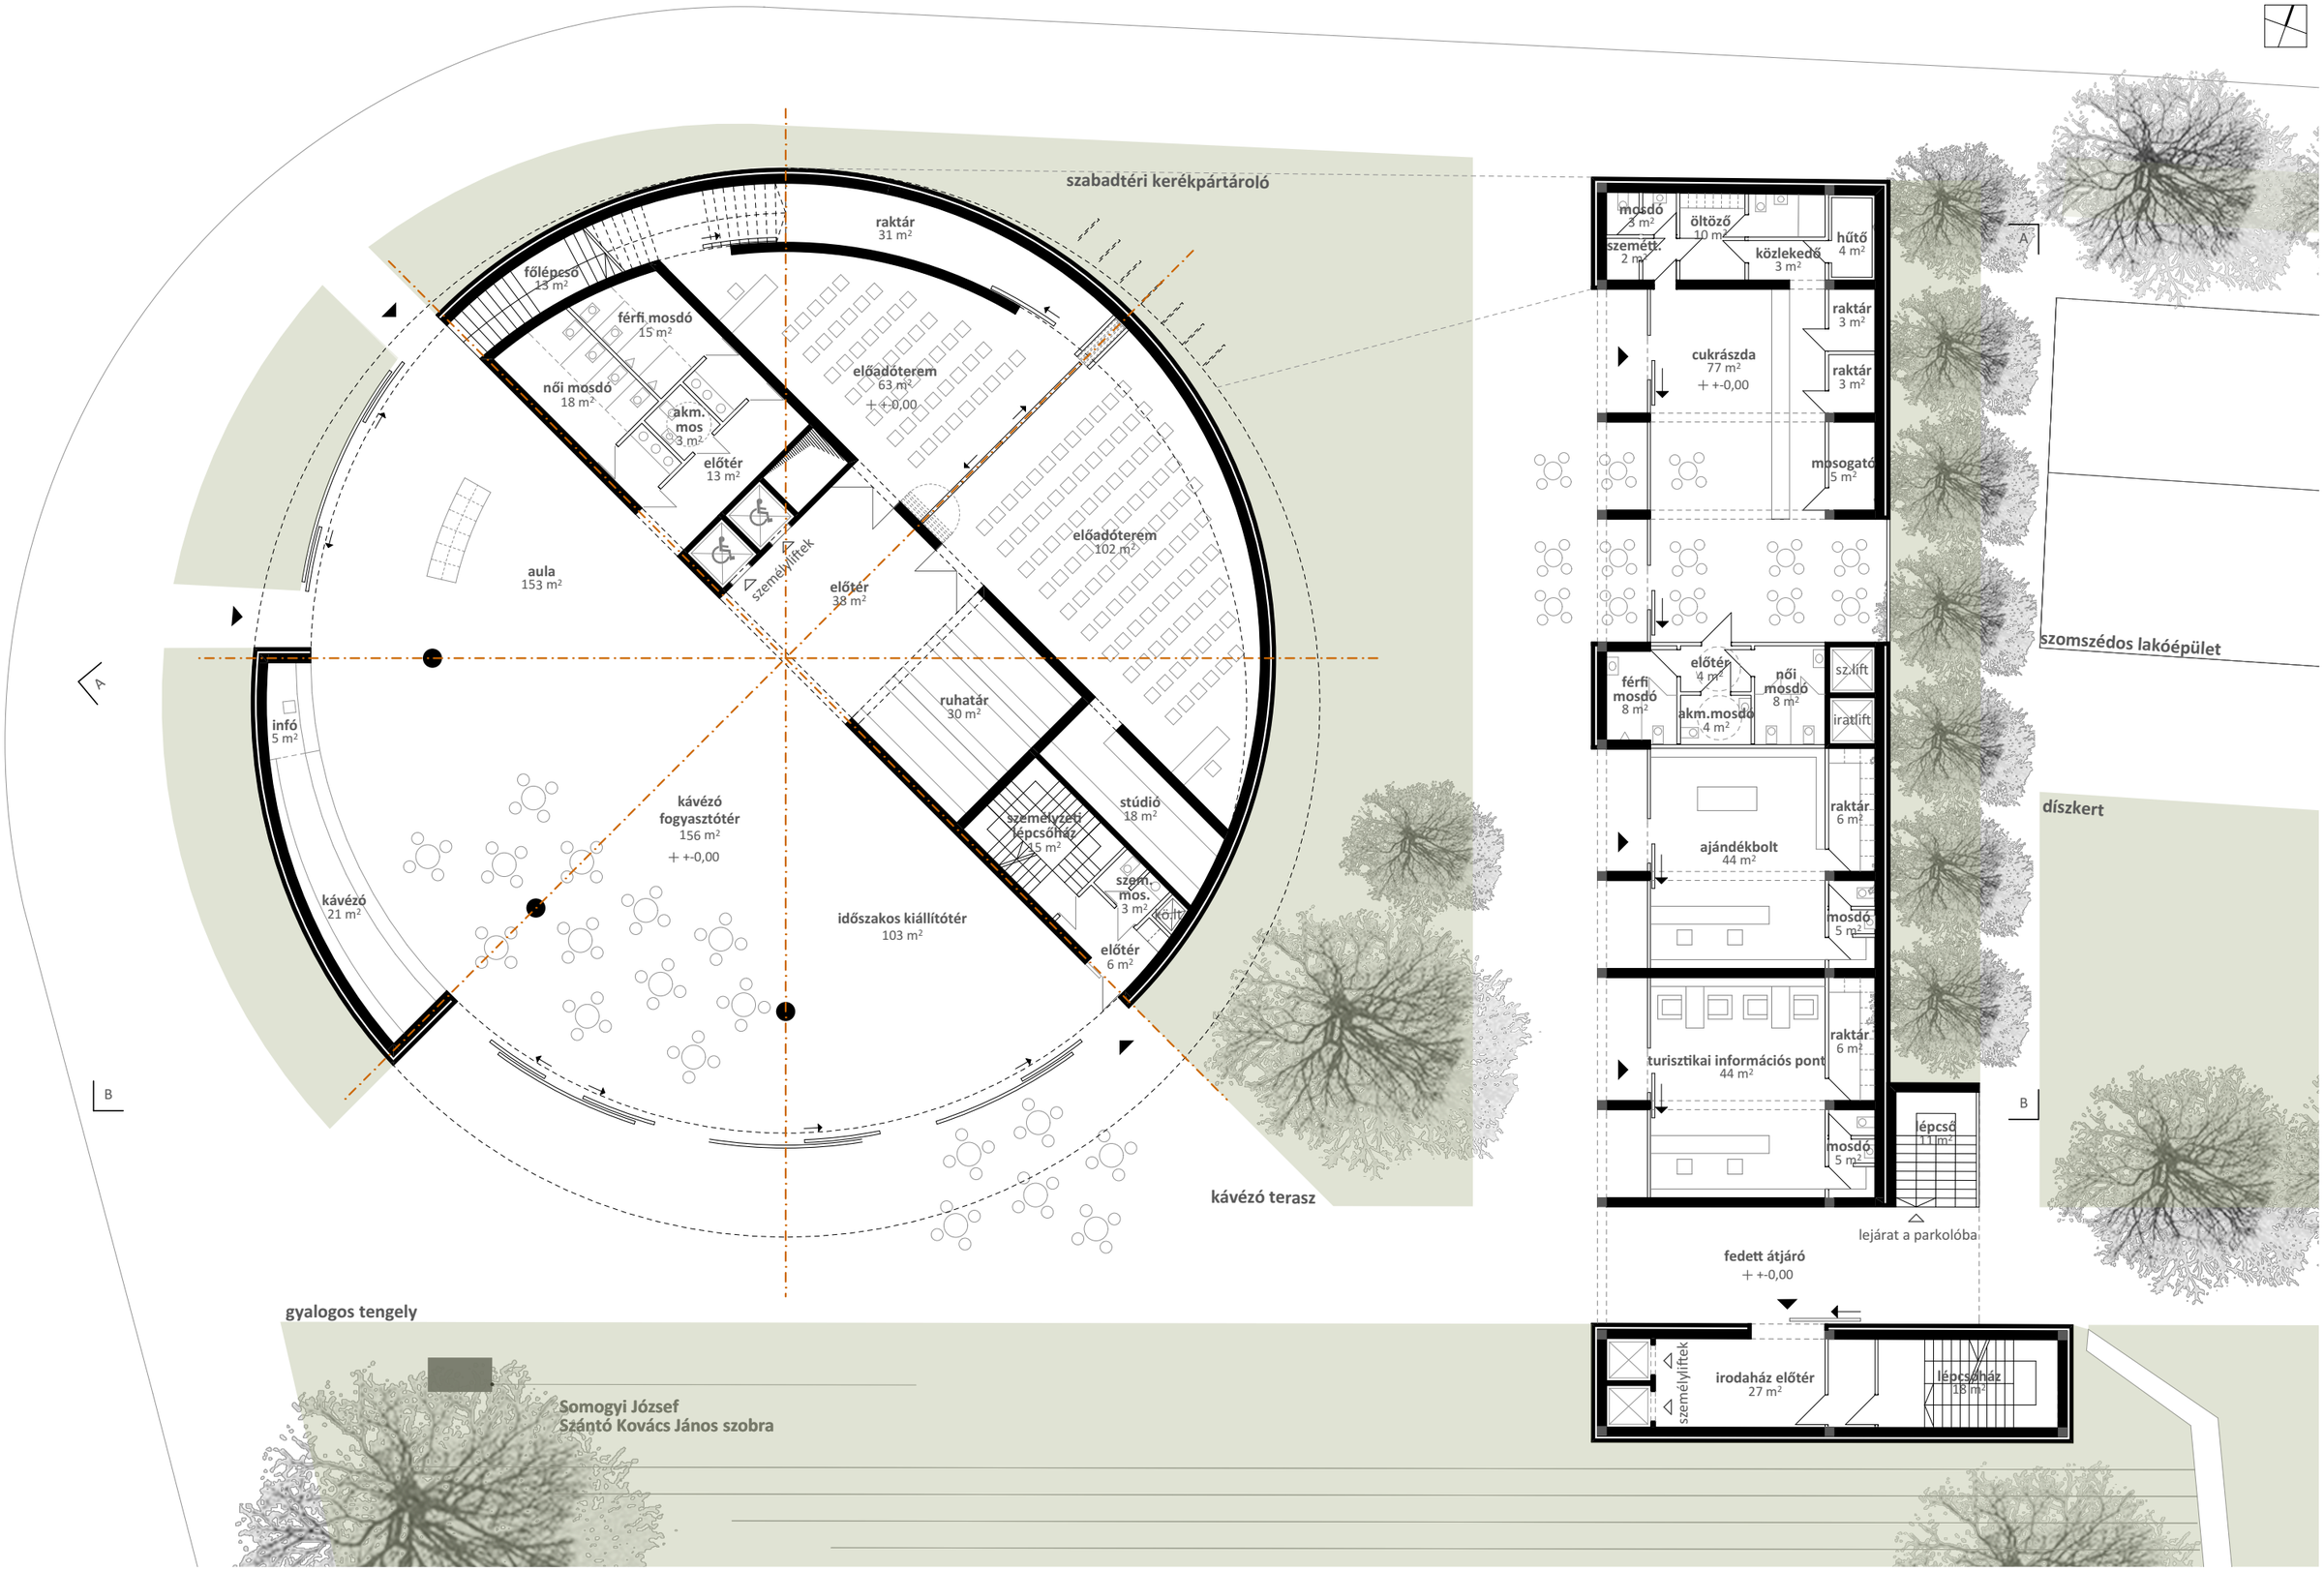

**KÖNYVTÁR ÉS TUDÁSKÖZPONT ÉPÍTÉSZETI MEGFOGALMAZÁSA**

**FÖLDSZINTI ALAPRAJZ**