


gyalogos tengely

Somogyi József  
Szántó Kovács János szobra

szomszédos lakóépület

díszkert

kávézó terasz

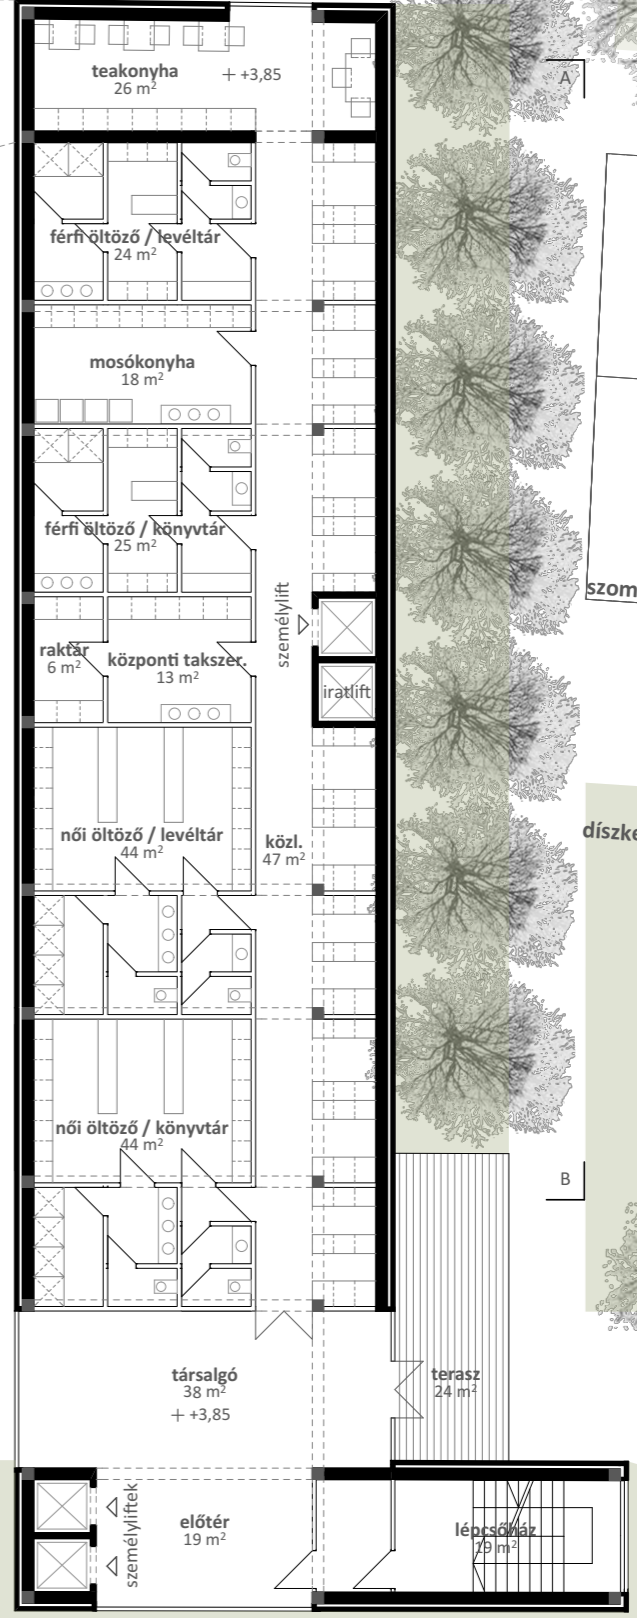

1:200