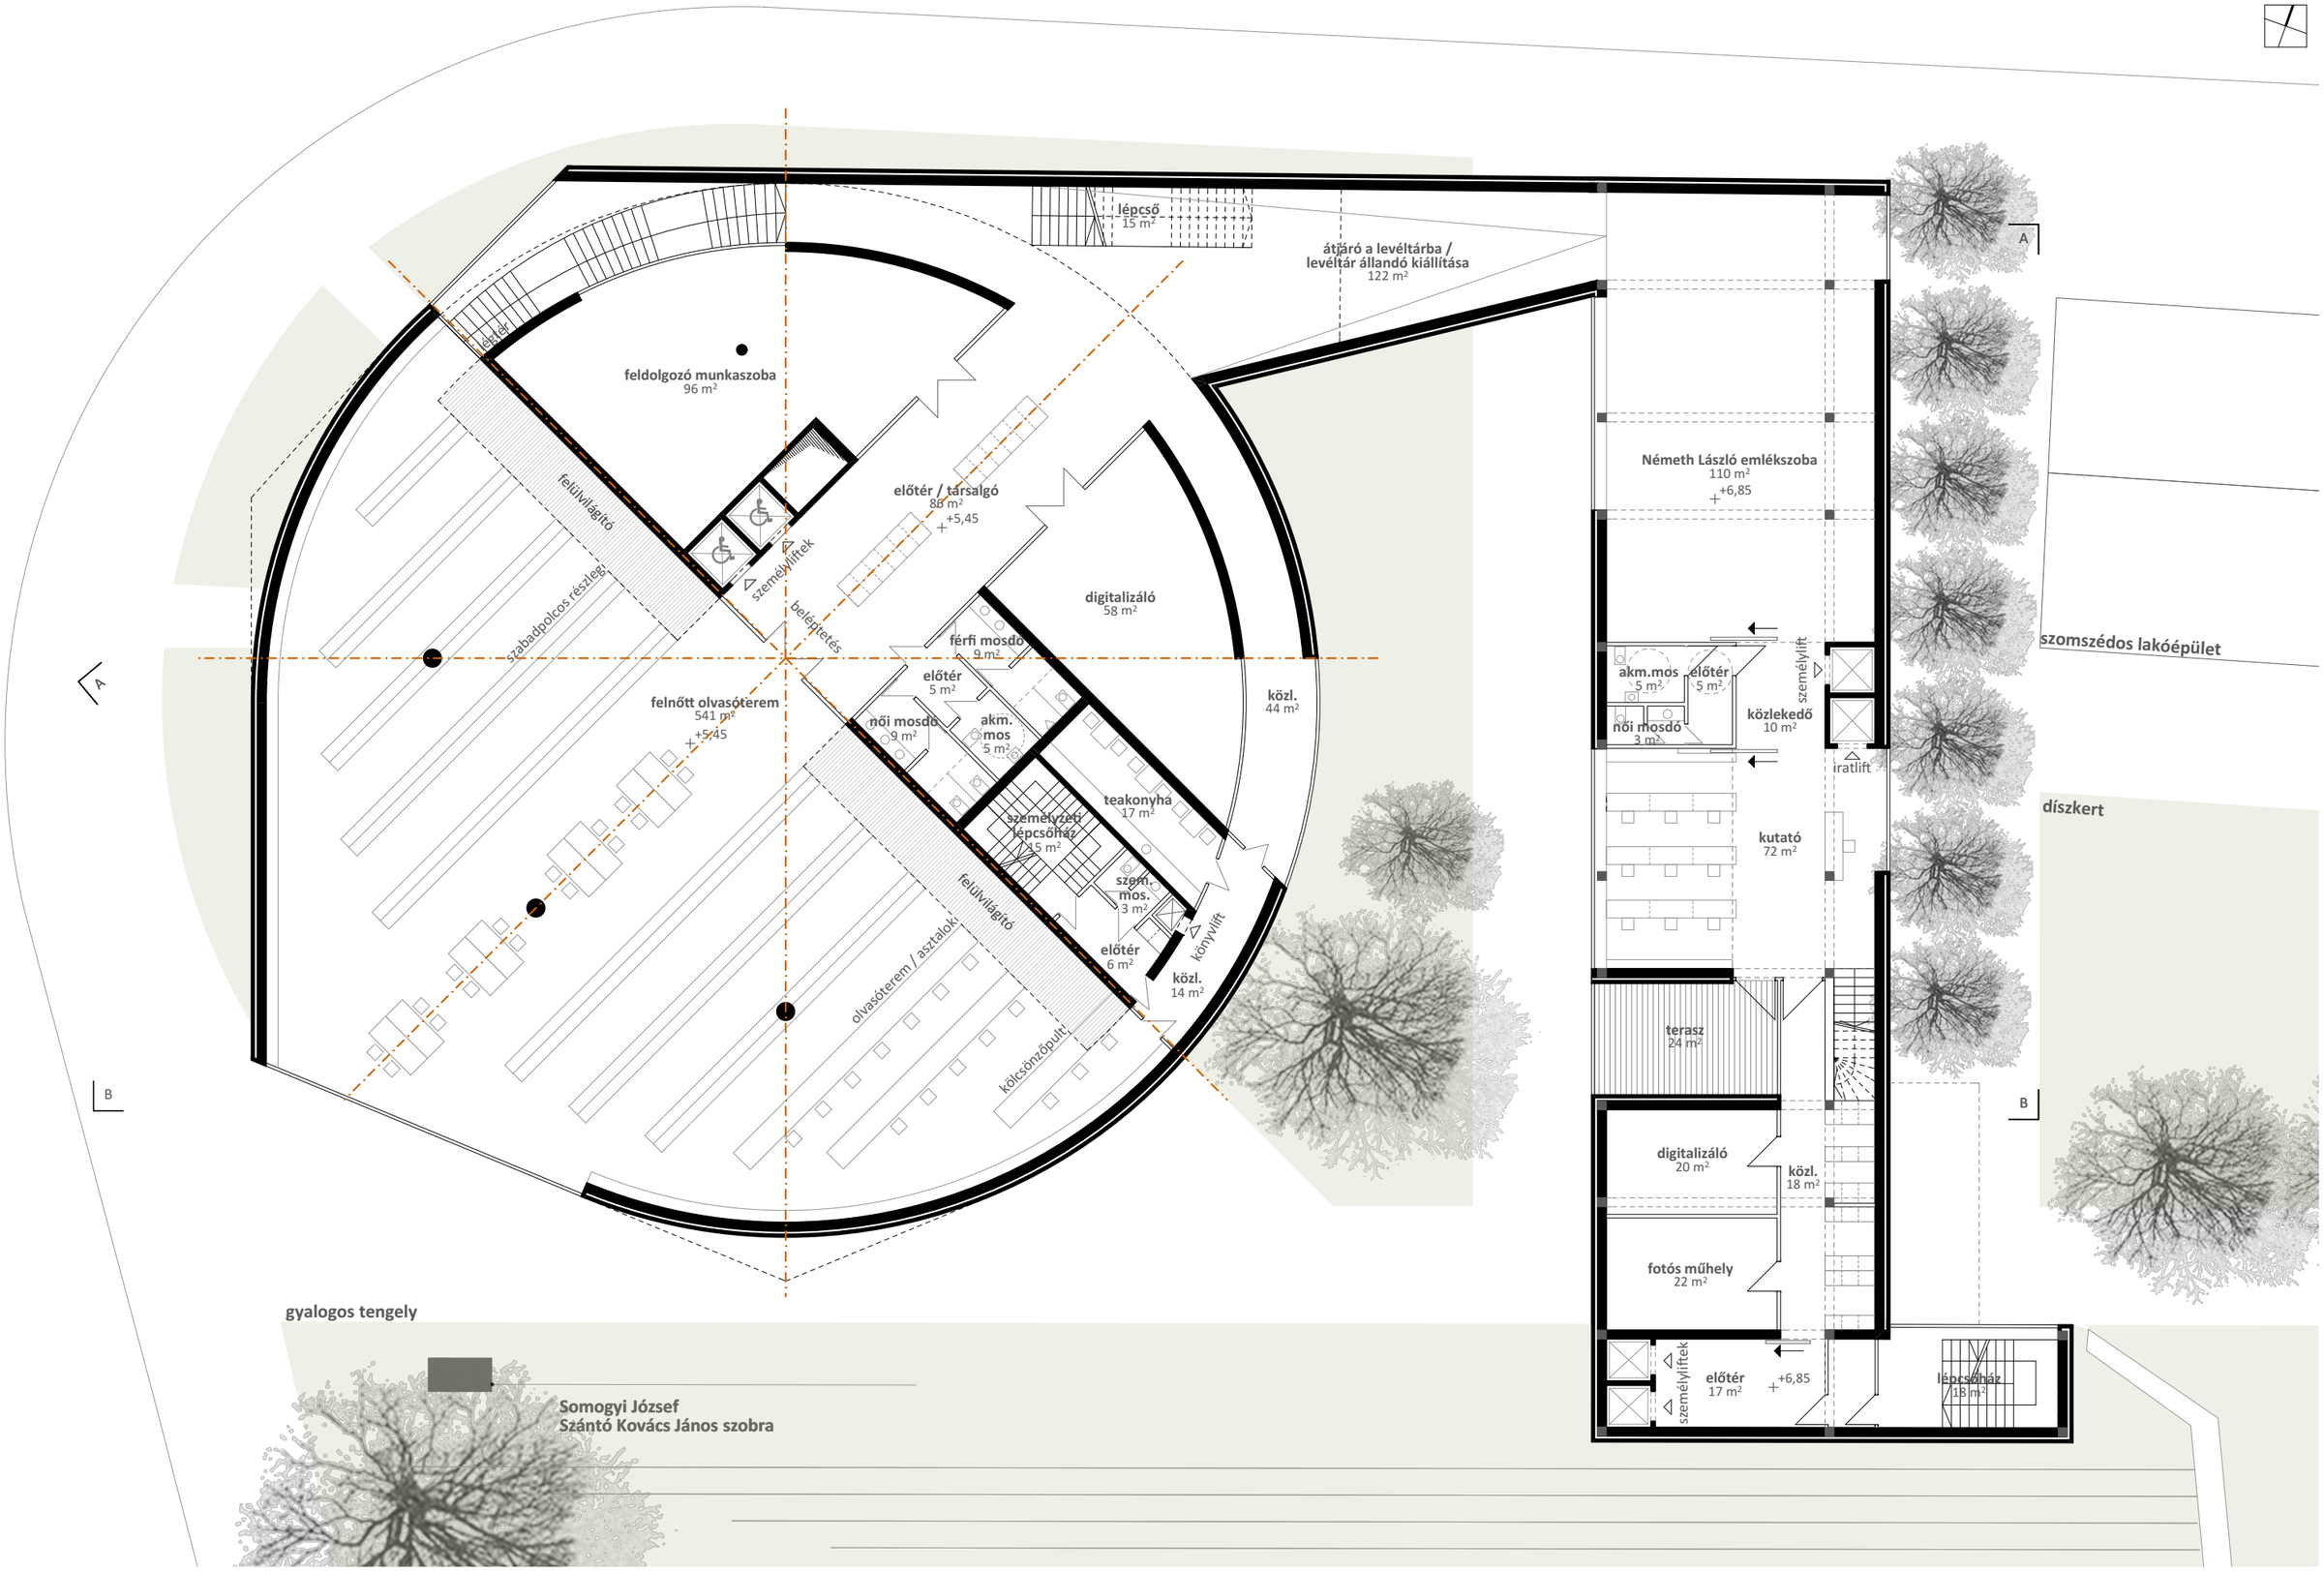

1:200

KÖNYVTÁR ÉS TUDÁSKÖZPONT ÉPÍTÉSZETI MEGFOGALMAZÁSA

I. EMELET ALAPRAJZ