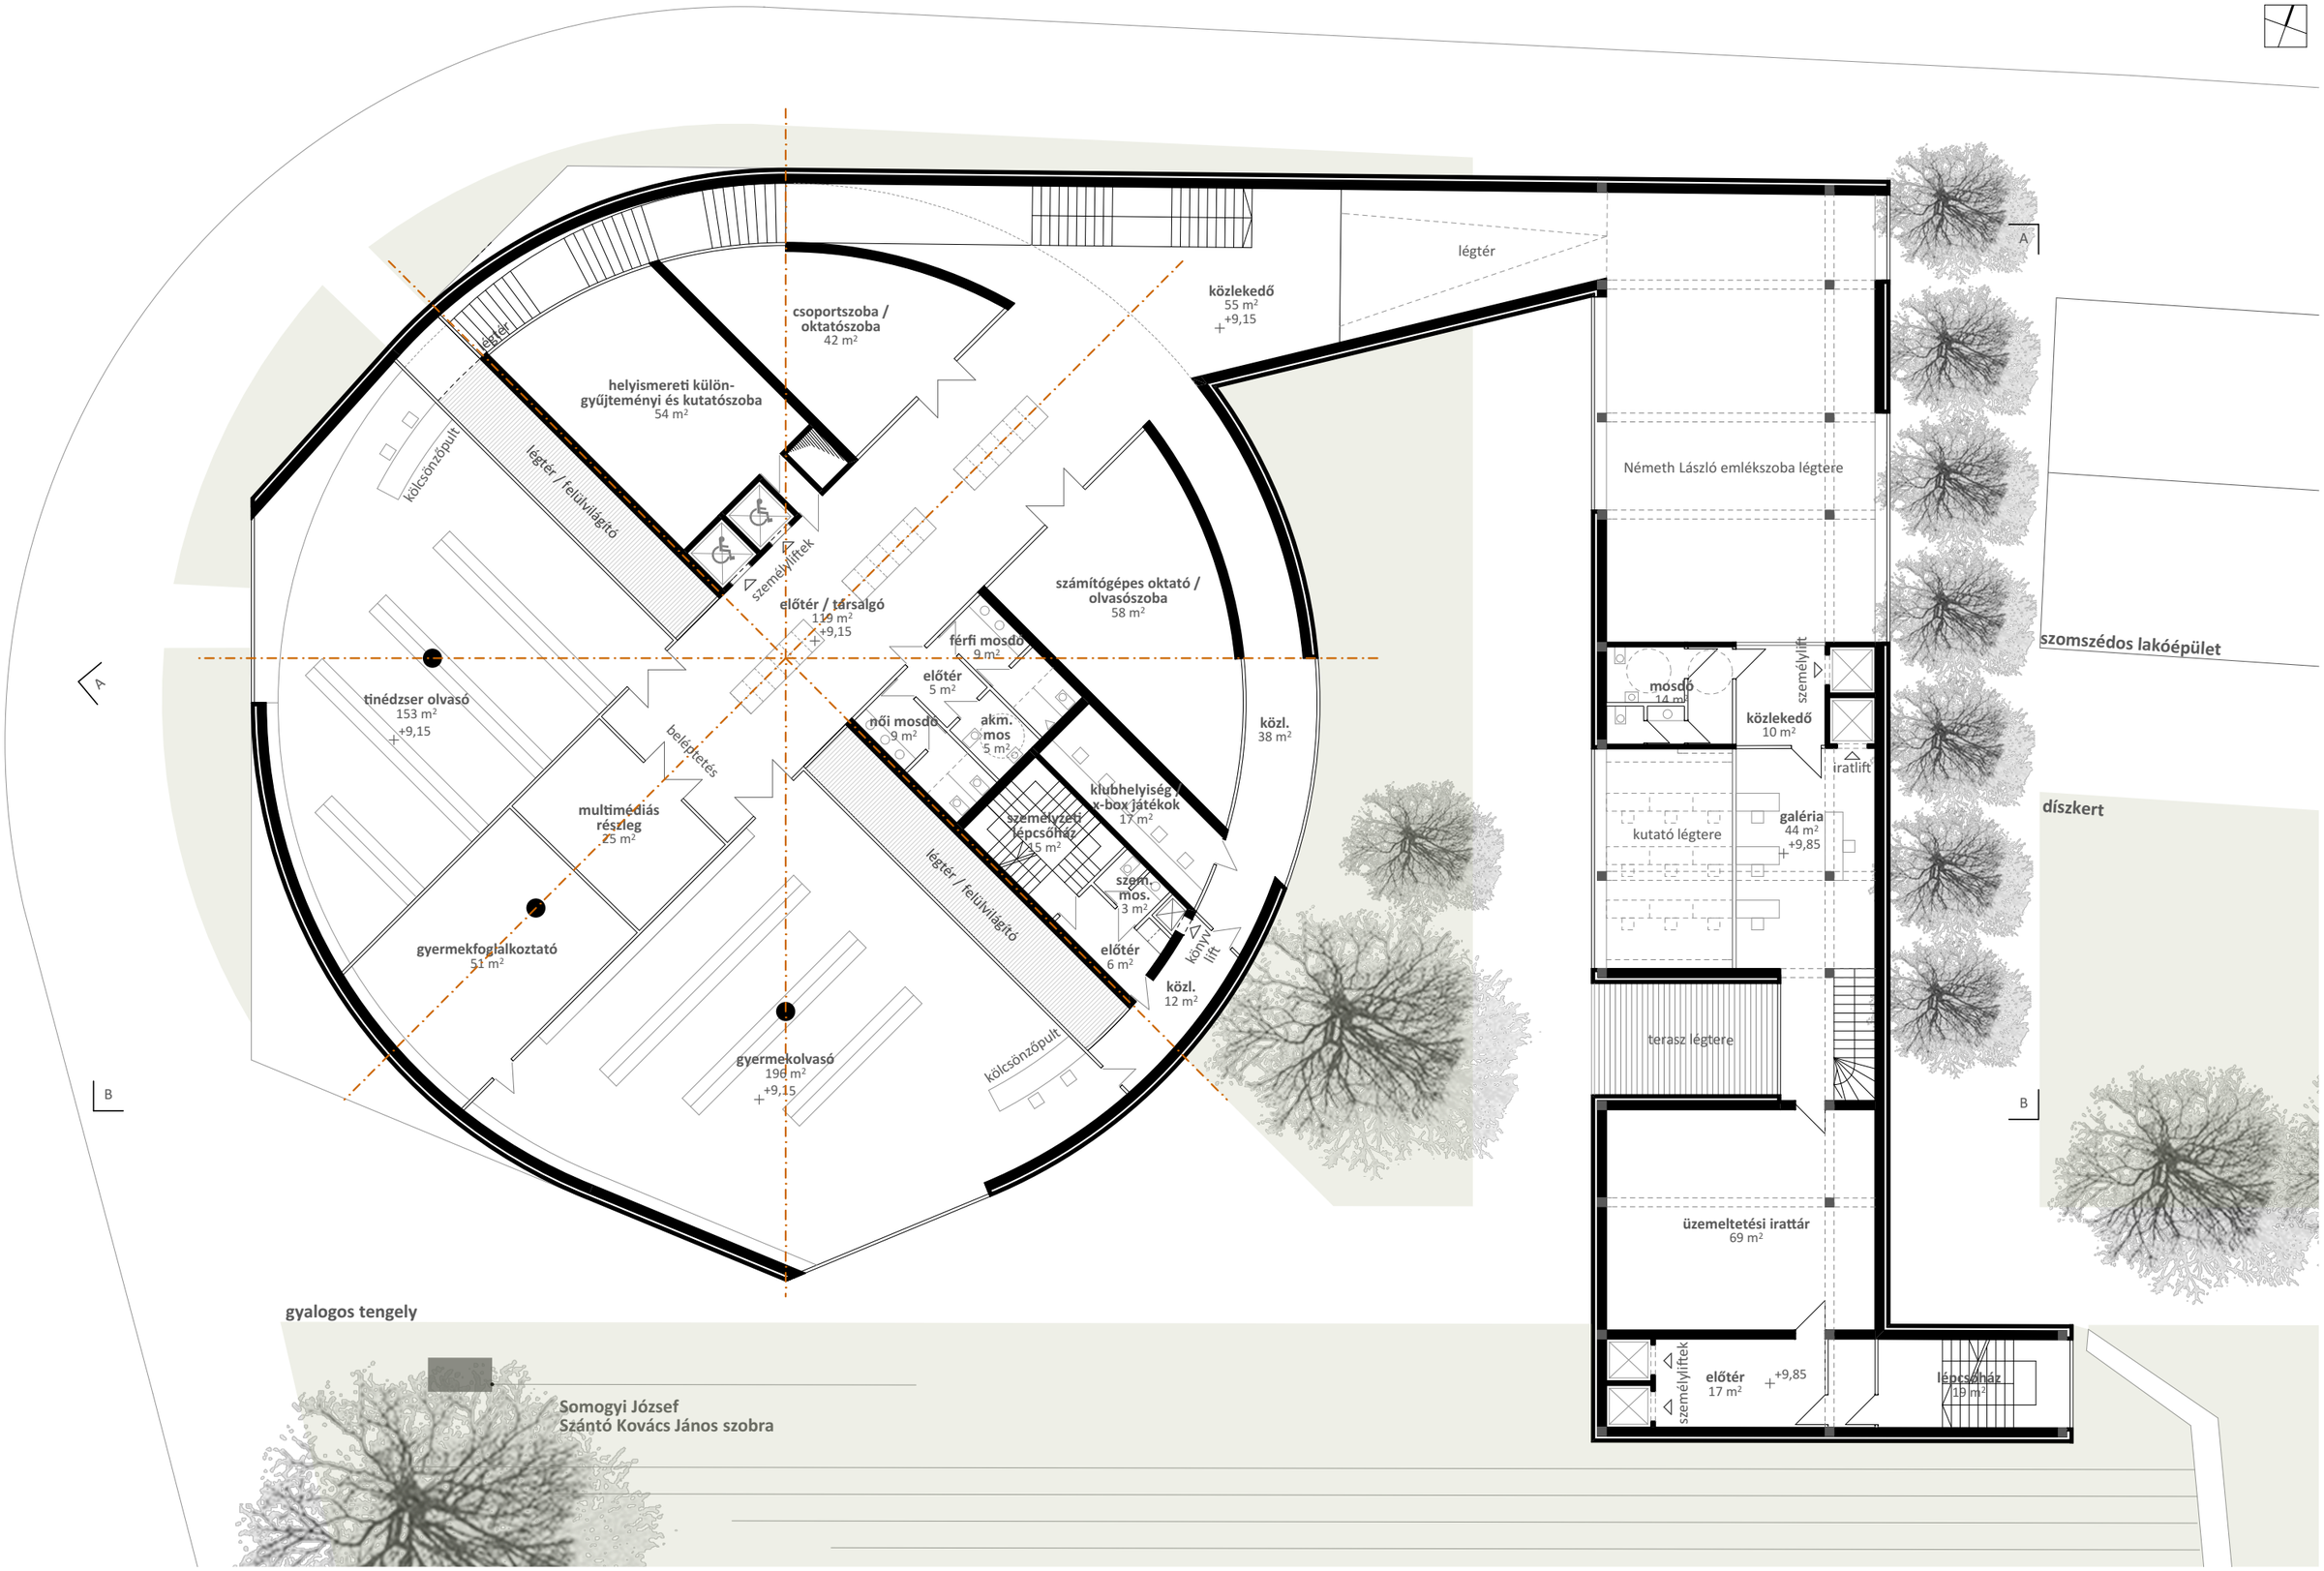

1:200

14

KÖNYVTÁR ÉS TUDÁSKÖZPONT ÉPÍTÉSZETI MEGFOGALMAZÁSA

II. EMELET ALAPRAJZ