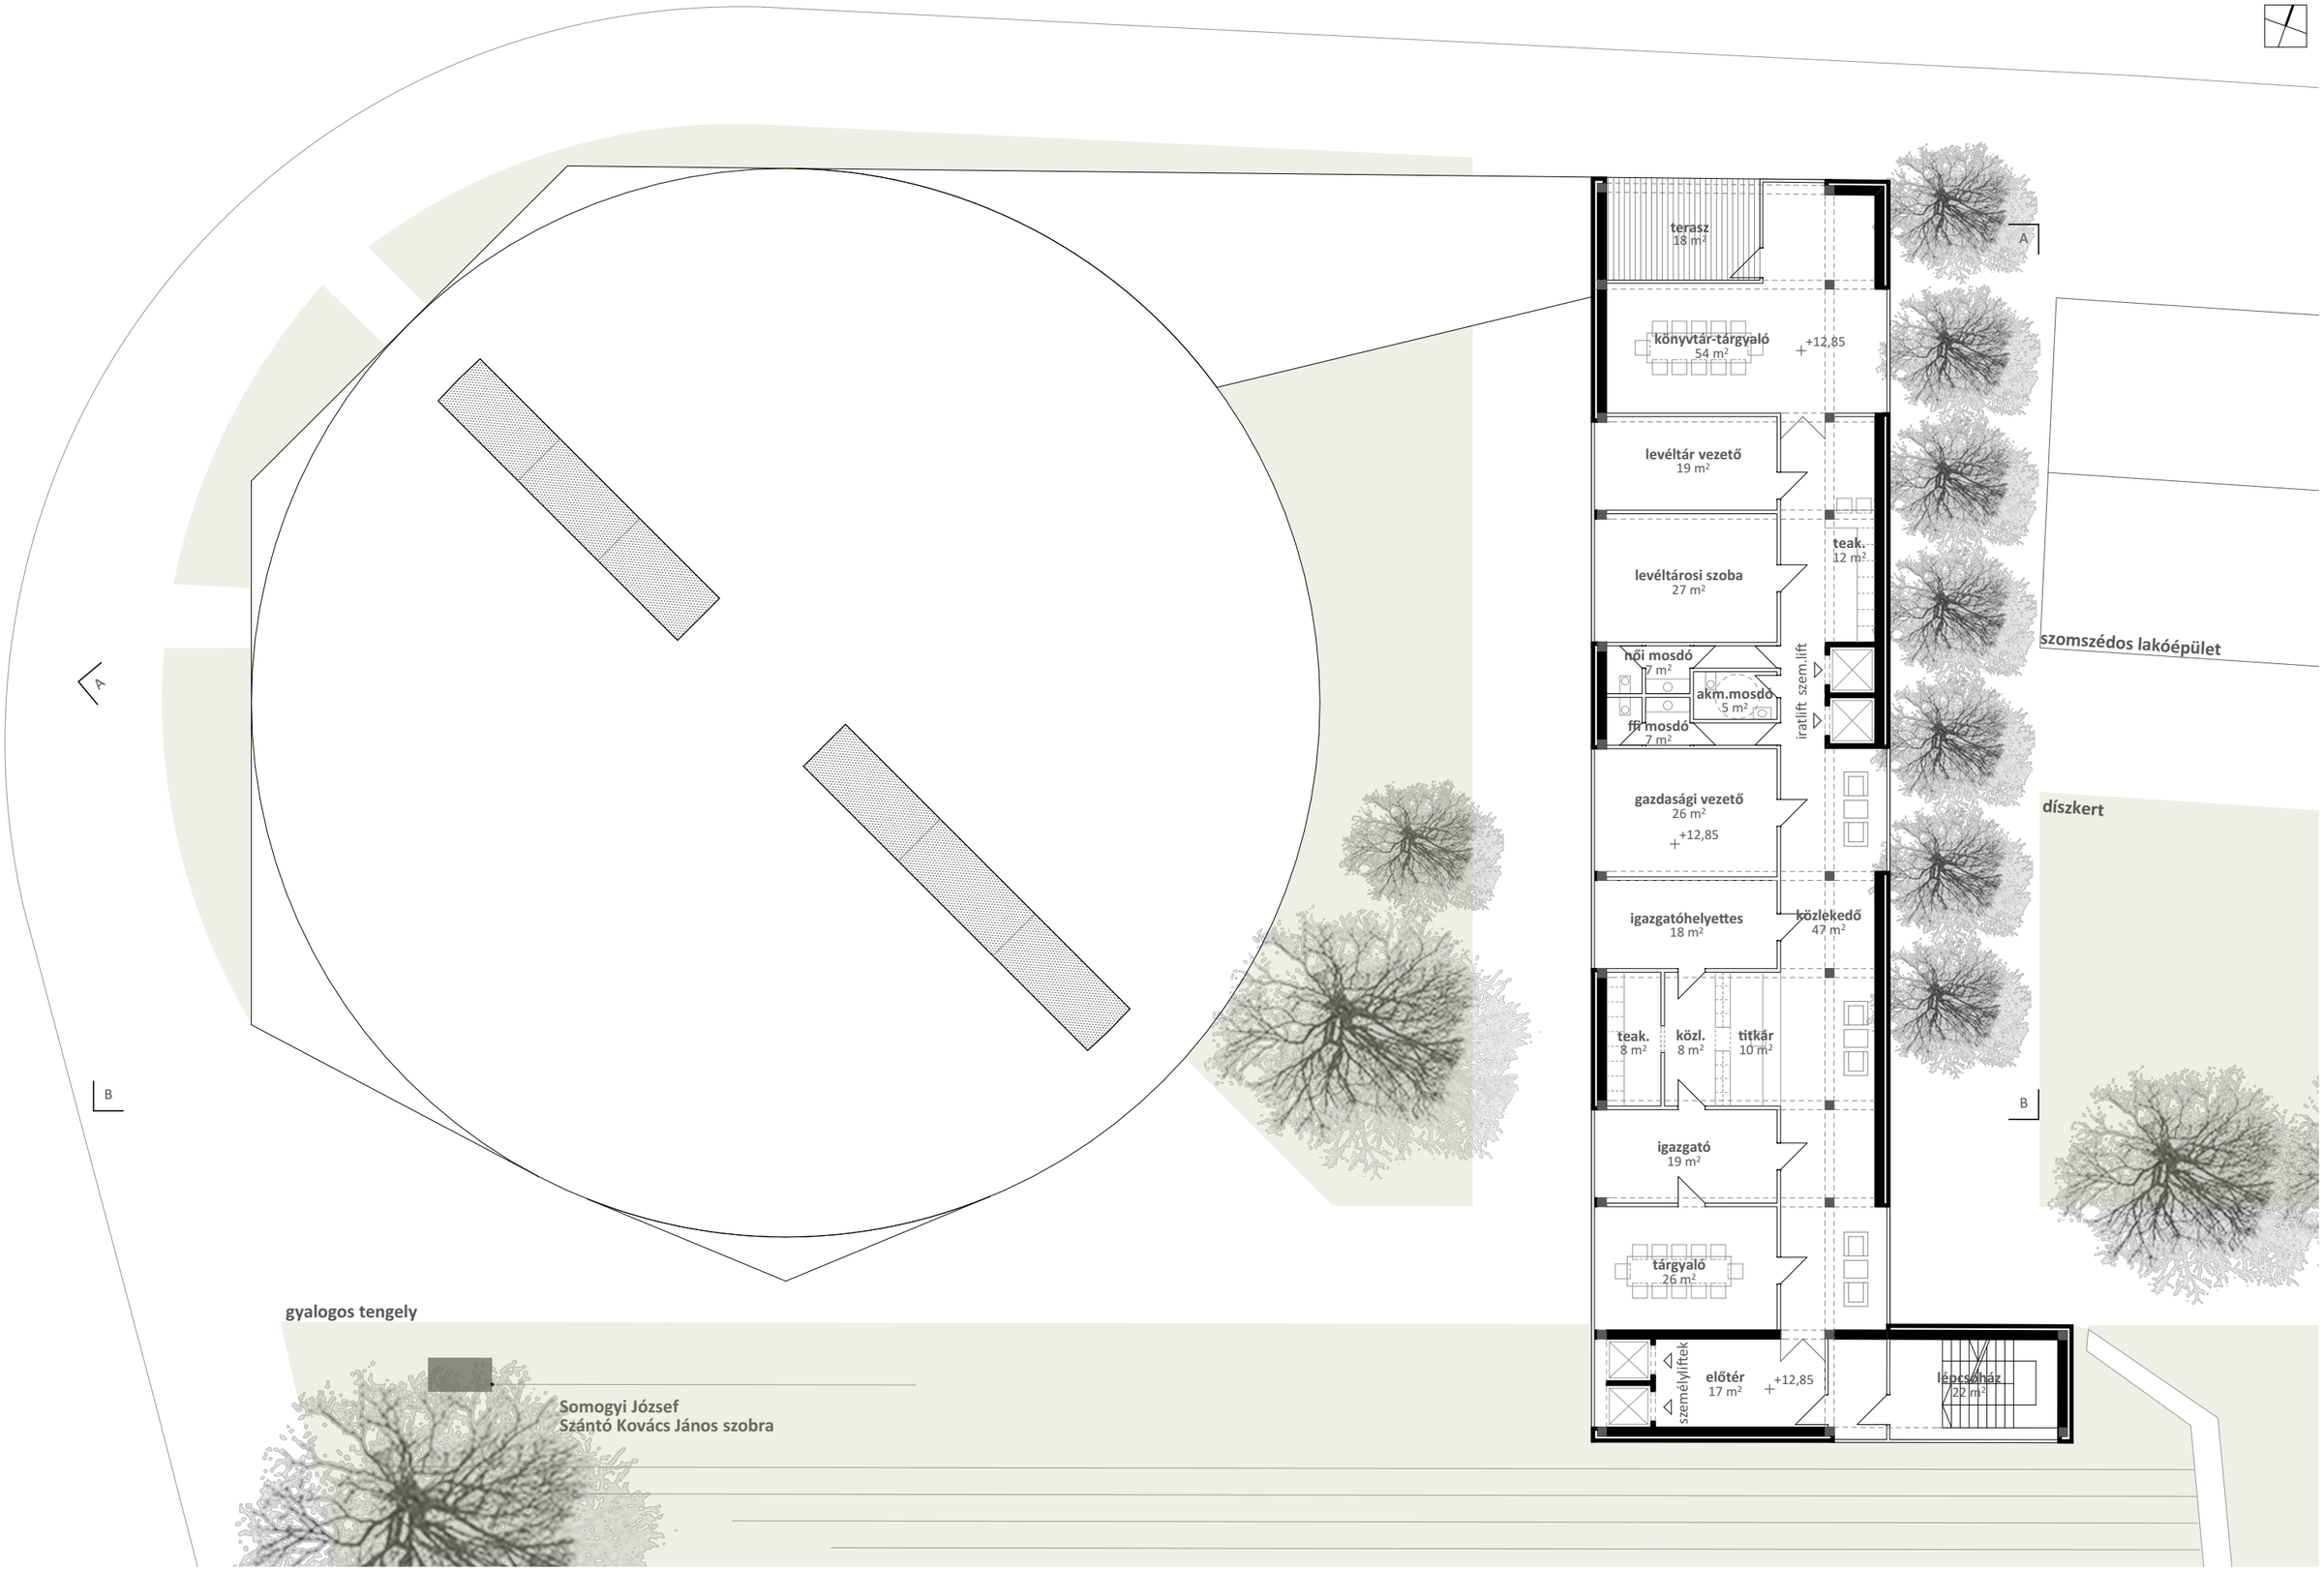

1:200

15

KÖNYVTÁR ÉS TUDÁSKÖZPONT ÉPÍTÉSZETI MEGFOGALMAZÁSA

III. EMELET ALAPRAJZ