

M O S Z U L

AZ ÚJRAKEZDÉS ÉPÍTÉSZETE VISSZAFOGADÓHÁZ A HÁBORÚ UTÁNI ÖVEZETEK BEN

DIPLOMATERV

KÉSZÍTETTE: BARTÓK ANITA szerkezettervező építész mérnök Msc

KONZULENS: DR. KONDOR TAMÁS, DR. AL-HILAL SAFA'A




VÁROSKÉP, 1930.



VÁROSKÉP NAPJAINKBAN



ÉPÍTÉSZETI JELLEG - UDVAROS BEÉPÍTÉS

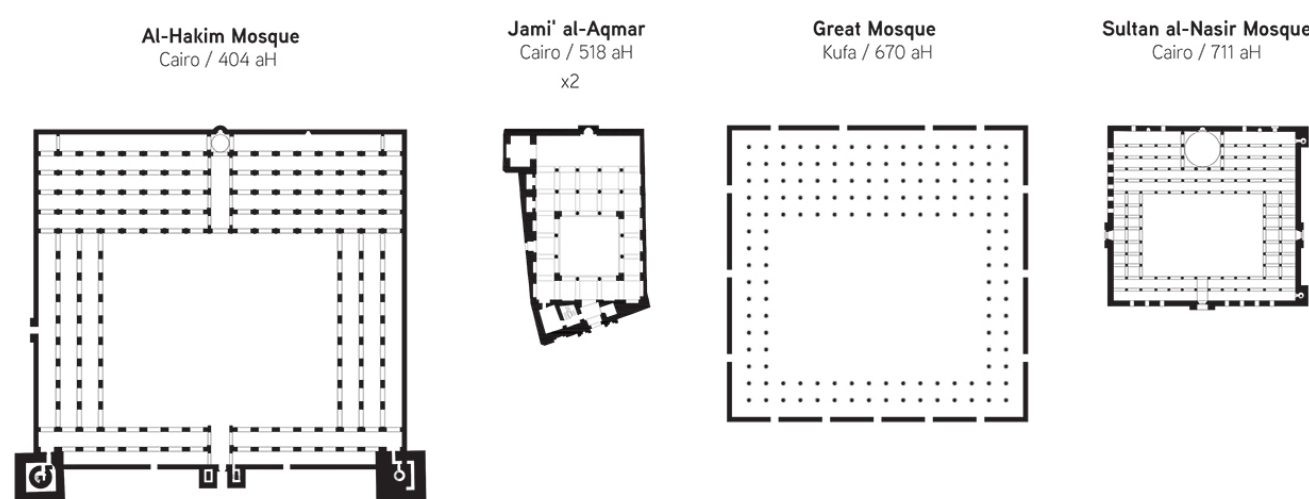

SEGÍTSÉGNYÚJTÁS MÓDJA, MENETE




TERVEZETT FUNKCIÓK




INSPIRÁCIÓK



KONCEPCIÓ

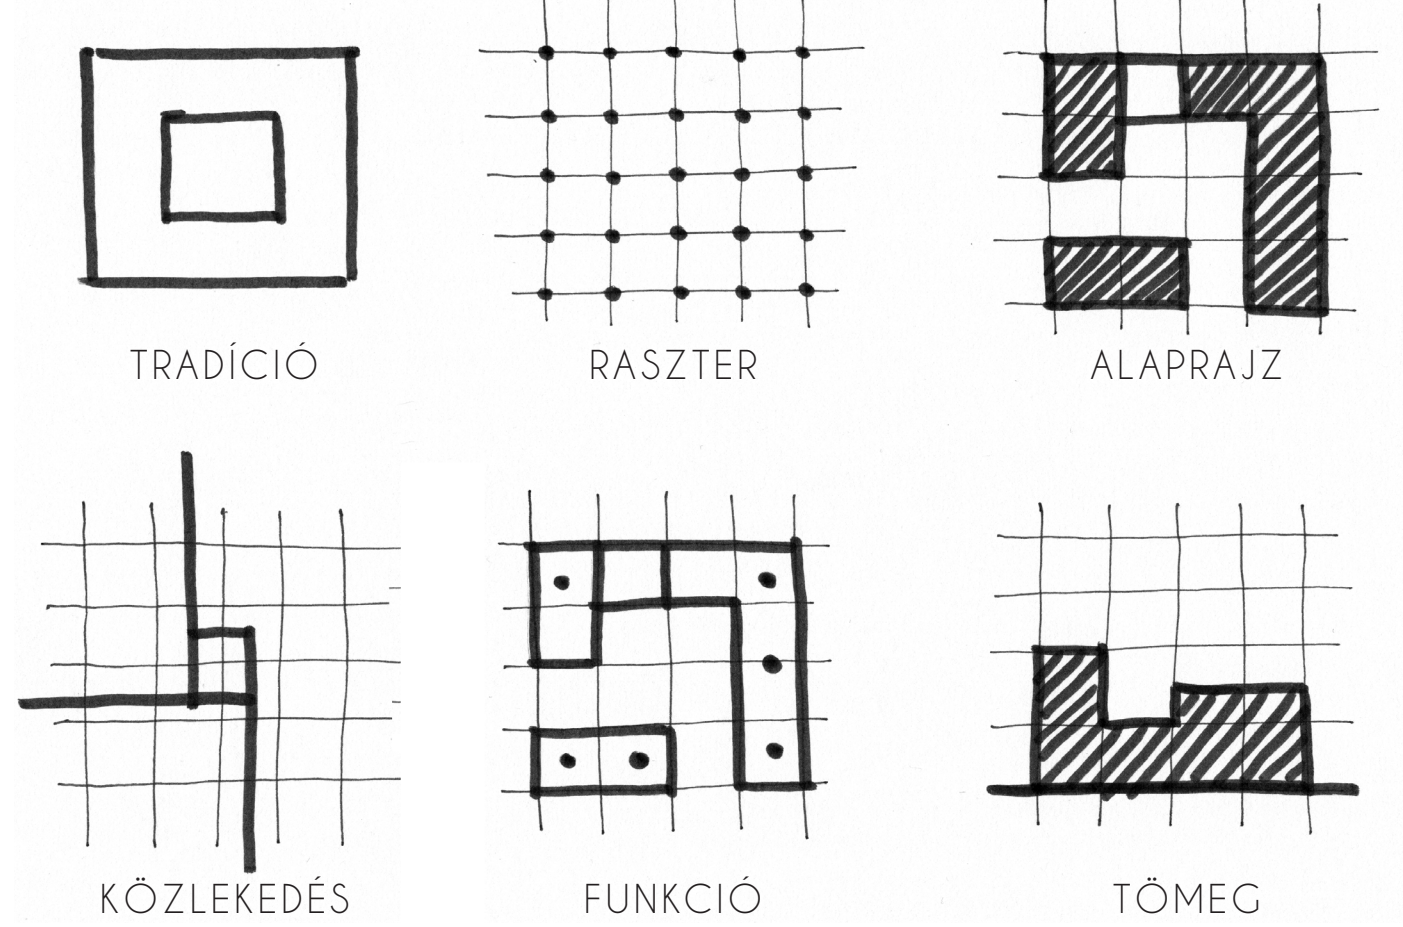

TÖMEGALKÍTÁS

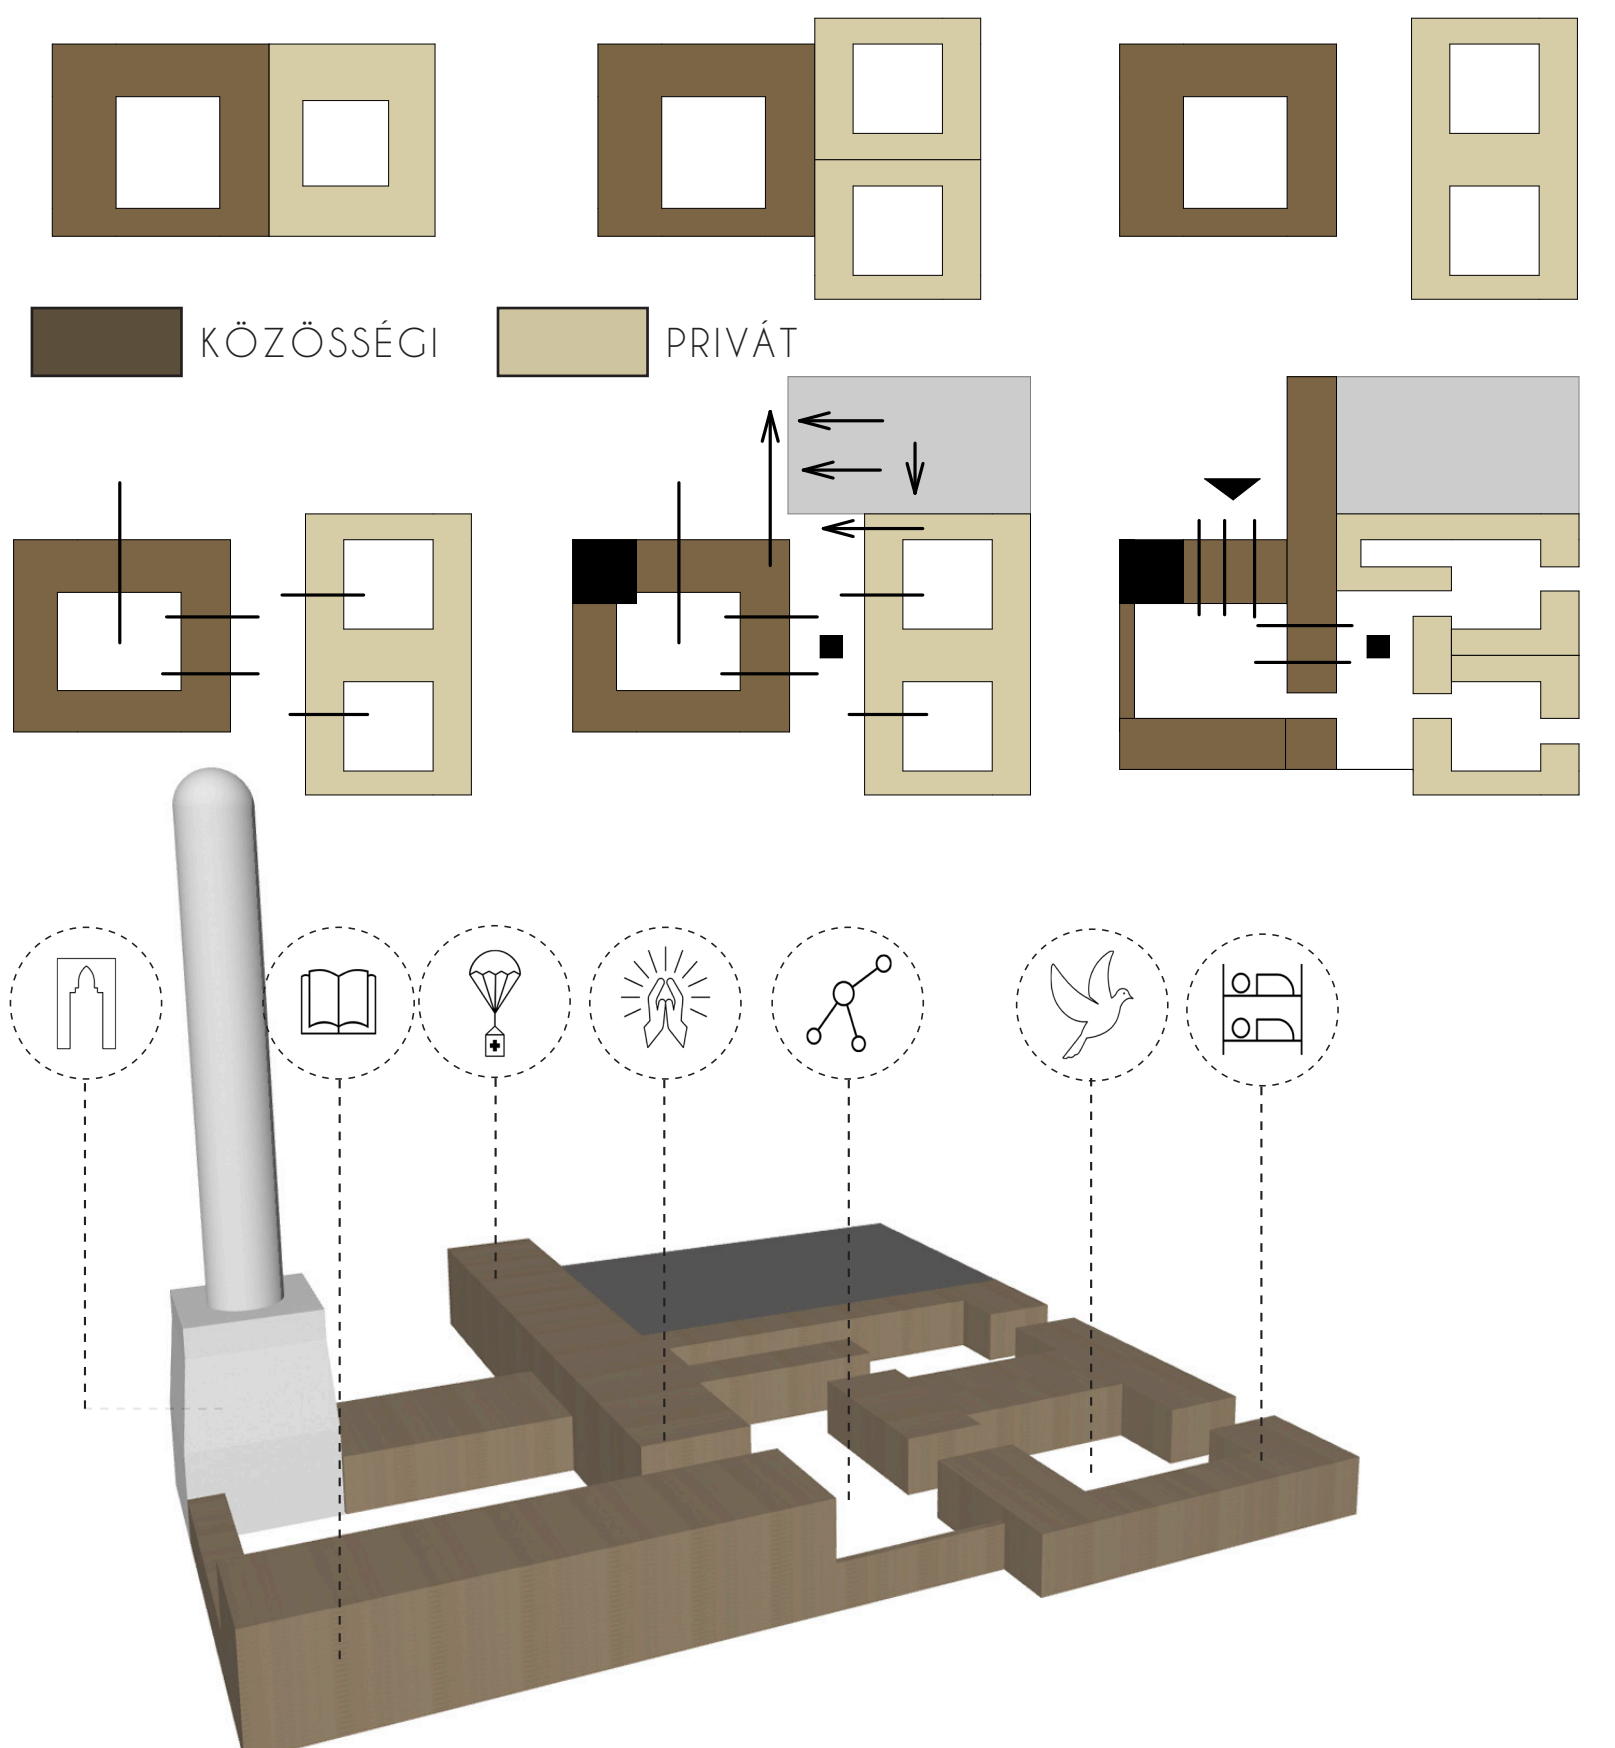

ÖKOLÓGIAI KONCEPCIÓ

