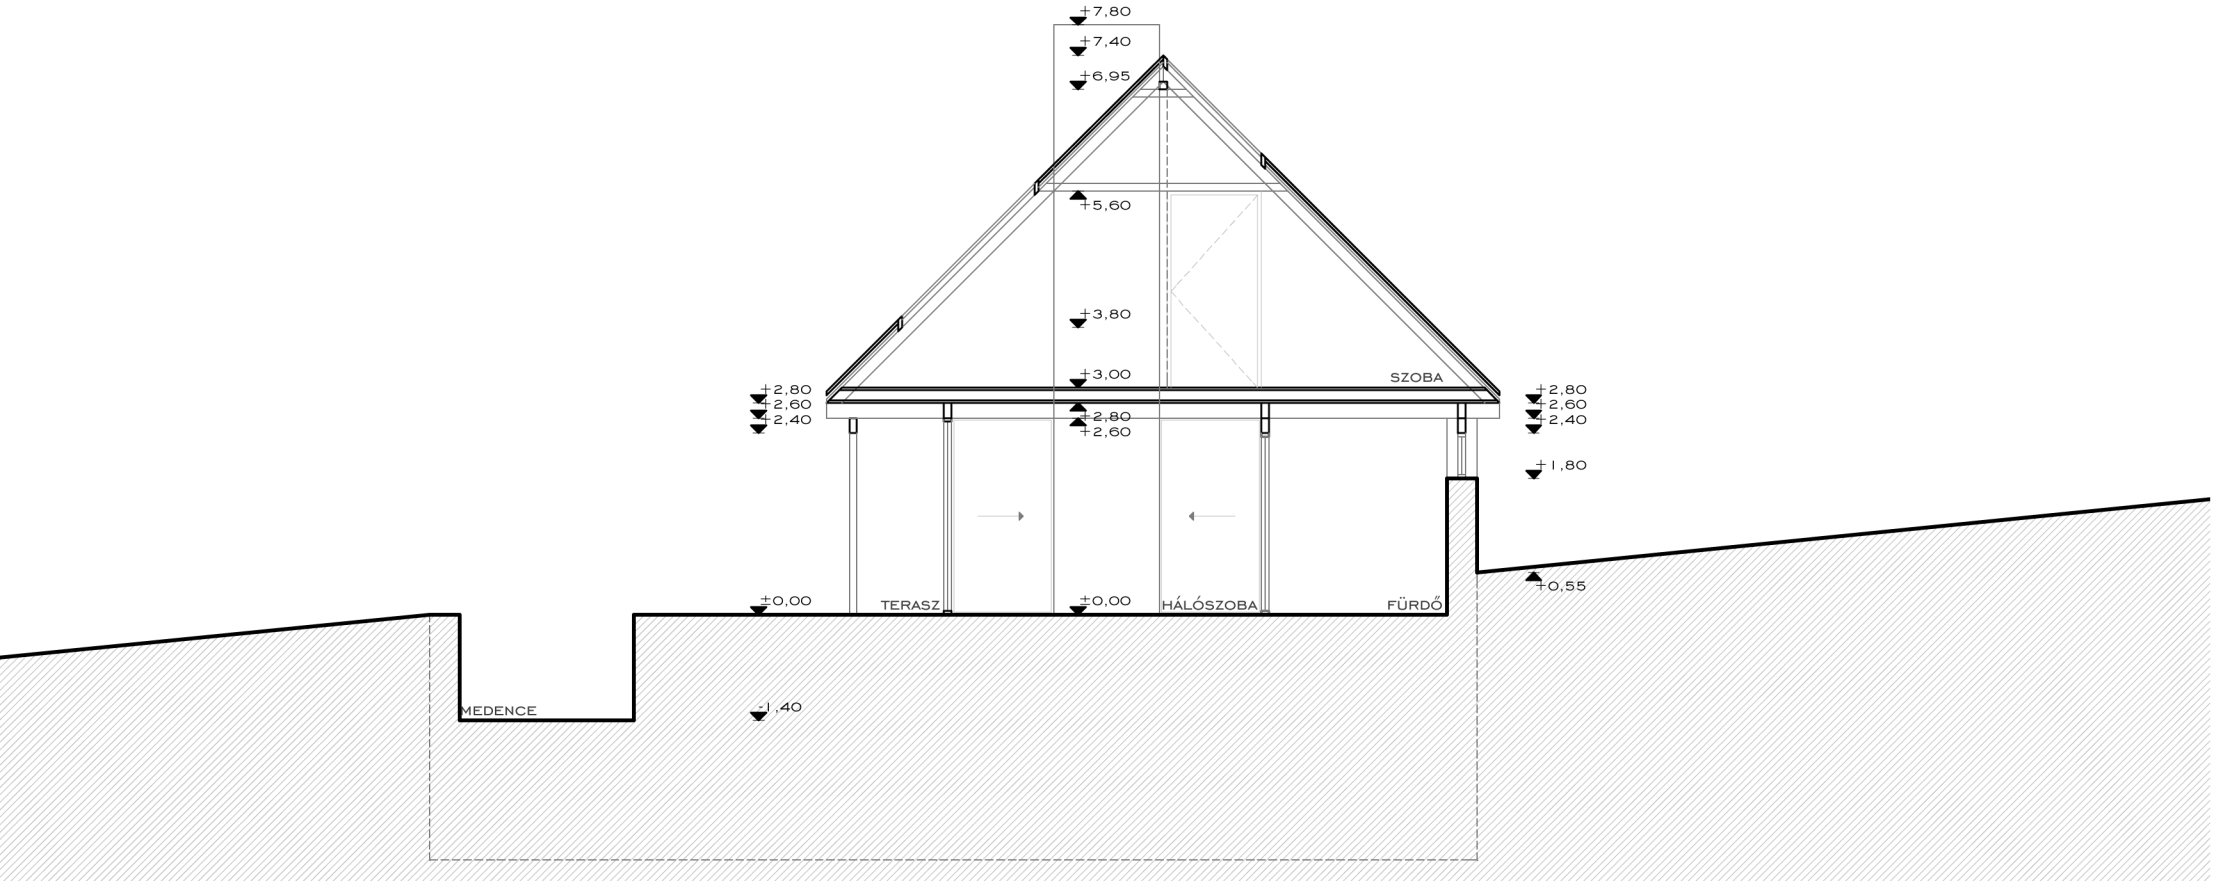
+7,80
+7,40
+6,95
+5,60
+3,80
+3,00
+2,80
+2,60
+2,40
SZOBA
+2,80
+2,60
+2,40
+1,80
+2,80
+2,60
±0,00
TERASZ
±0,00
HÁLÓSZOBA
FÜRDŐ
±0,00
+0,55
MEDENCE
-1,40