




NYÍREGYHÁZA ÁLLATPARK FEJLESZTÉSE KERETÉBEN JÉGKORSZAK INTERAKTÍV ÁLLATBEMUTATÓ

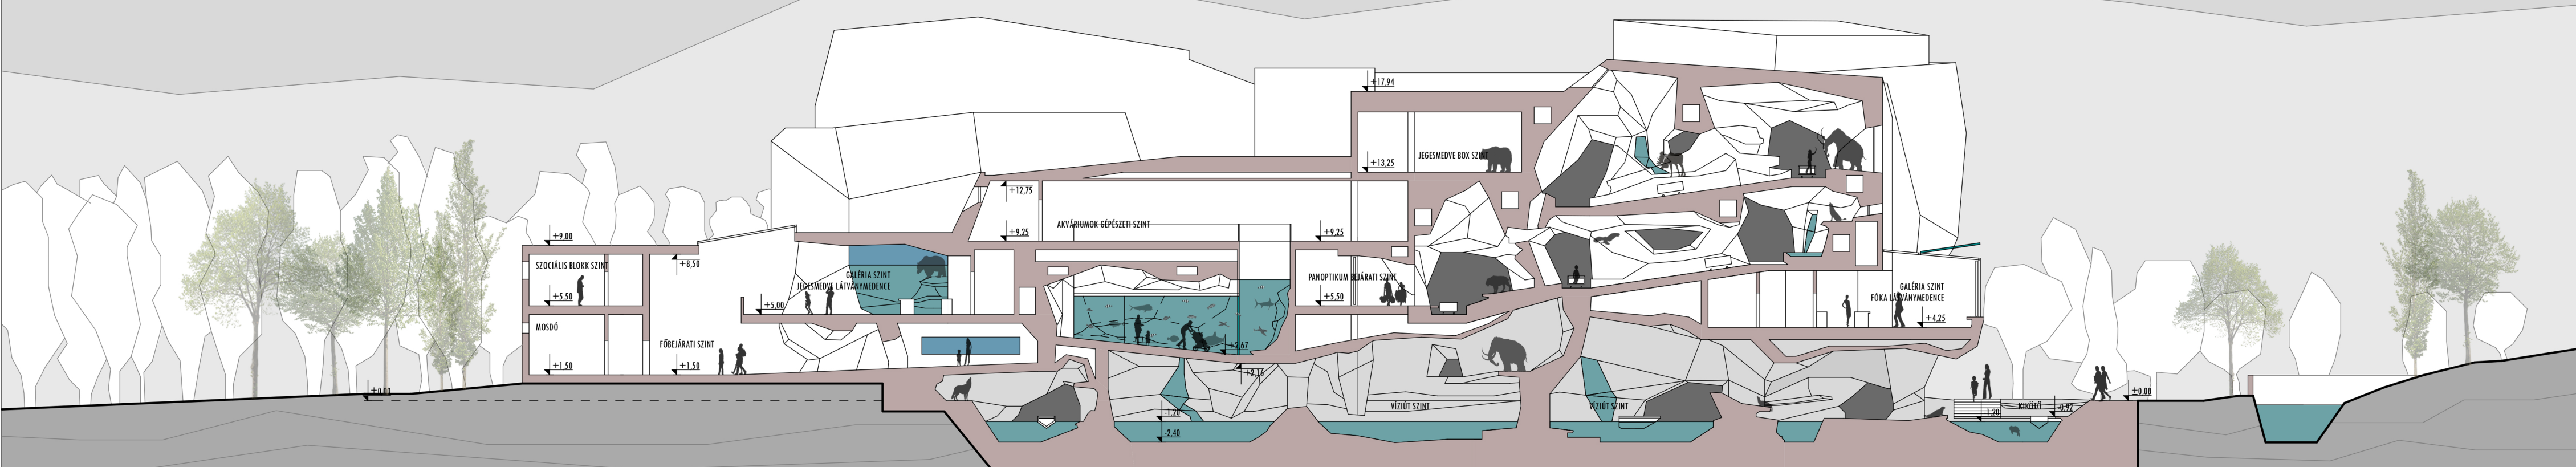


1-1 METSZET M=1:250

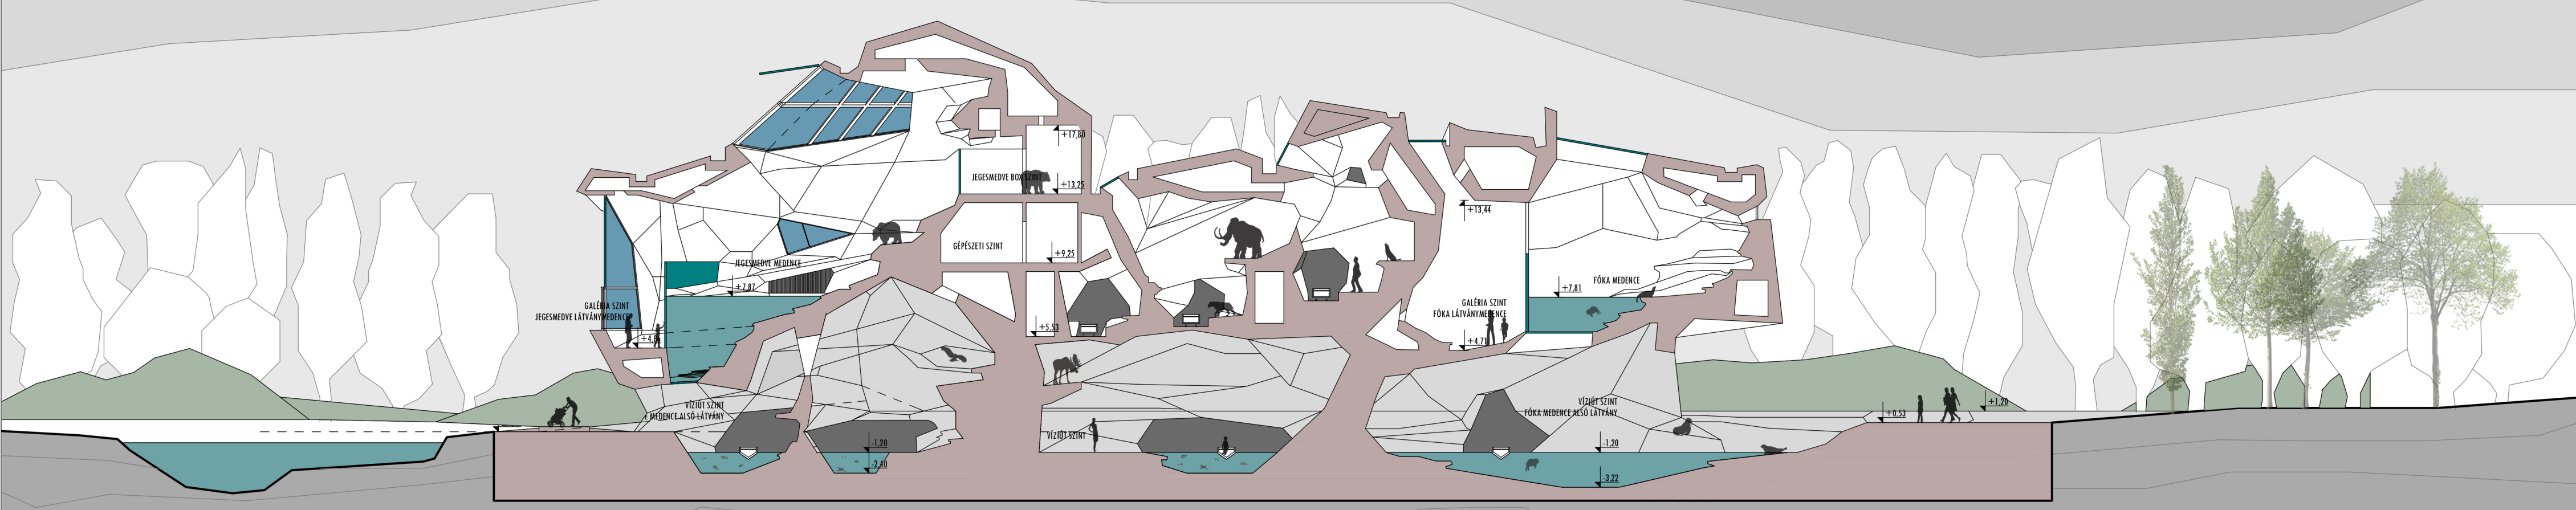


2-2 METSZET M=1:250

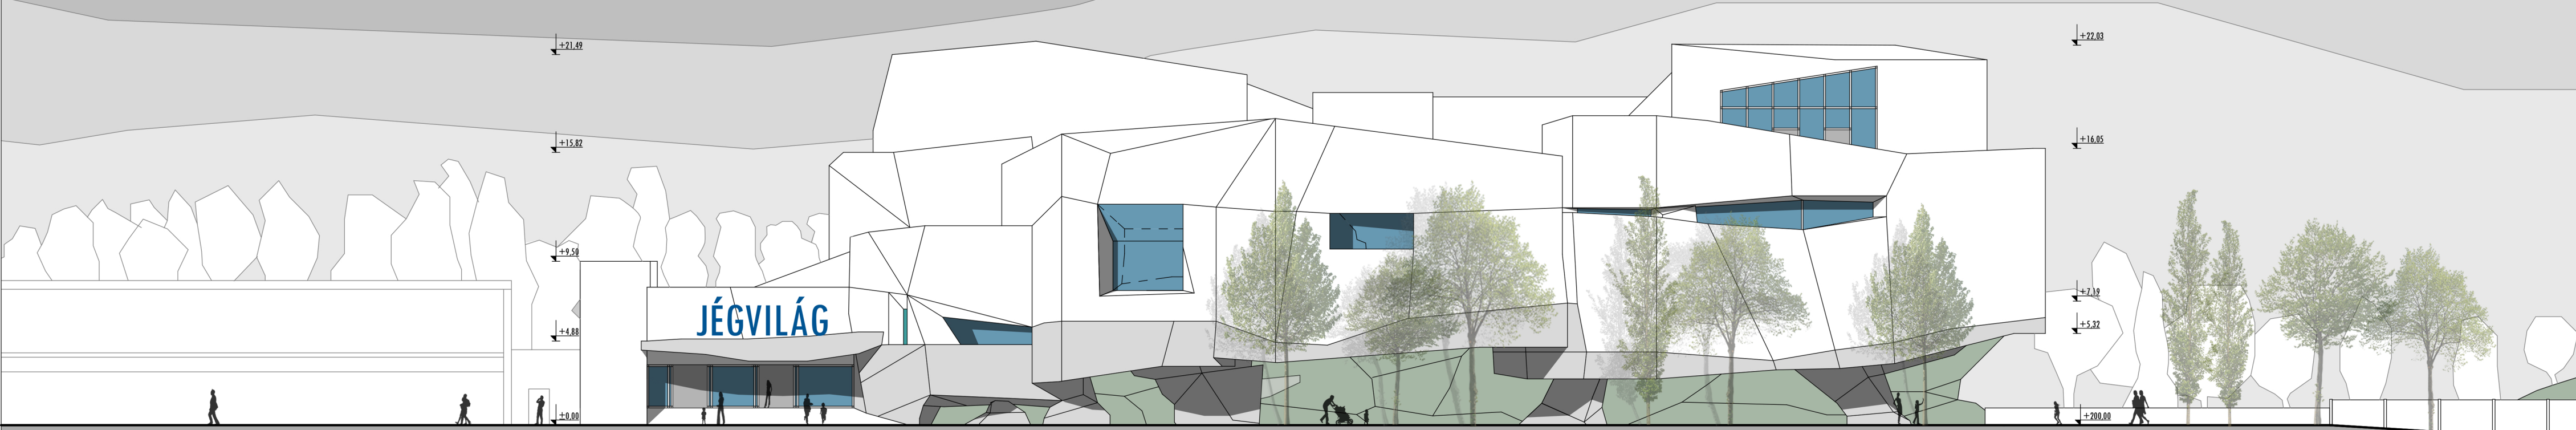


DÉLI HOMLOKZAT M=1:250

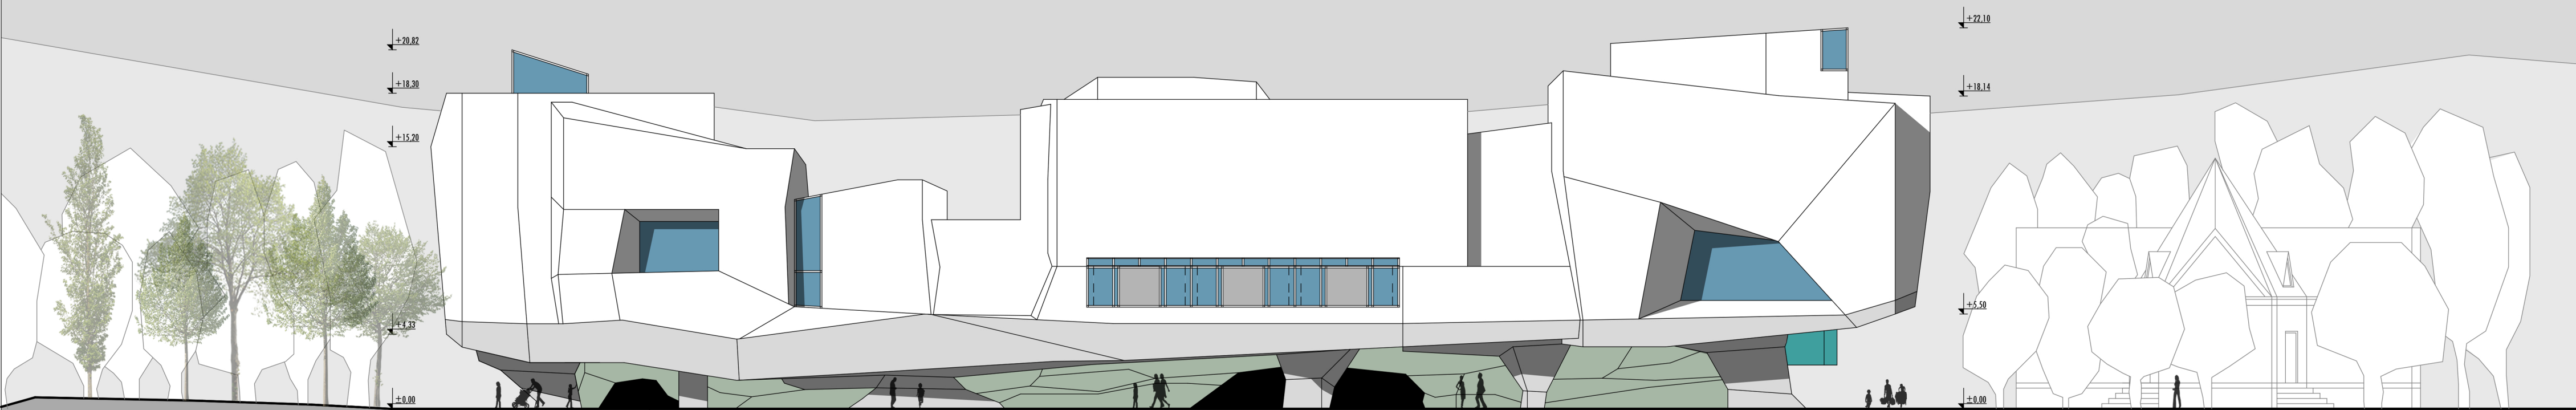

KELETI HOMLOKZAT M=1:250

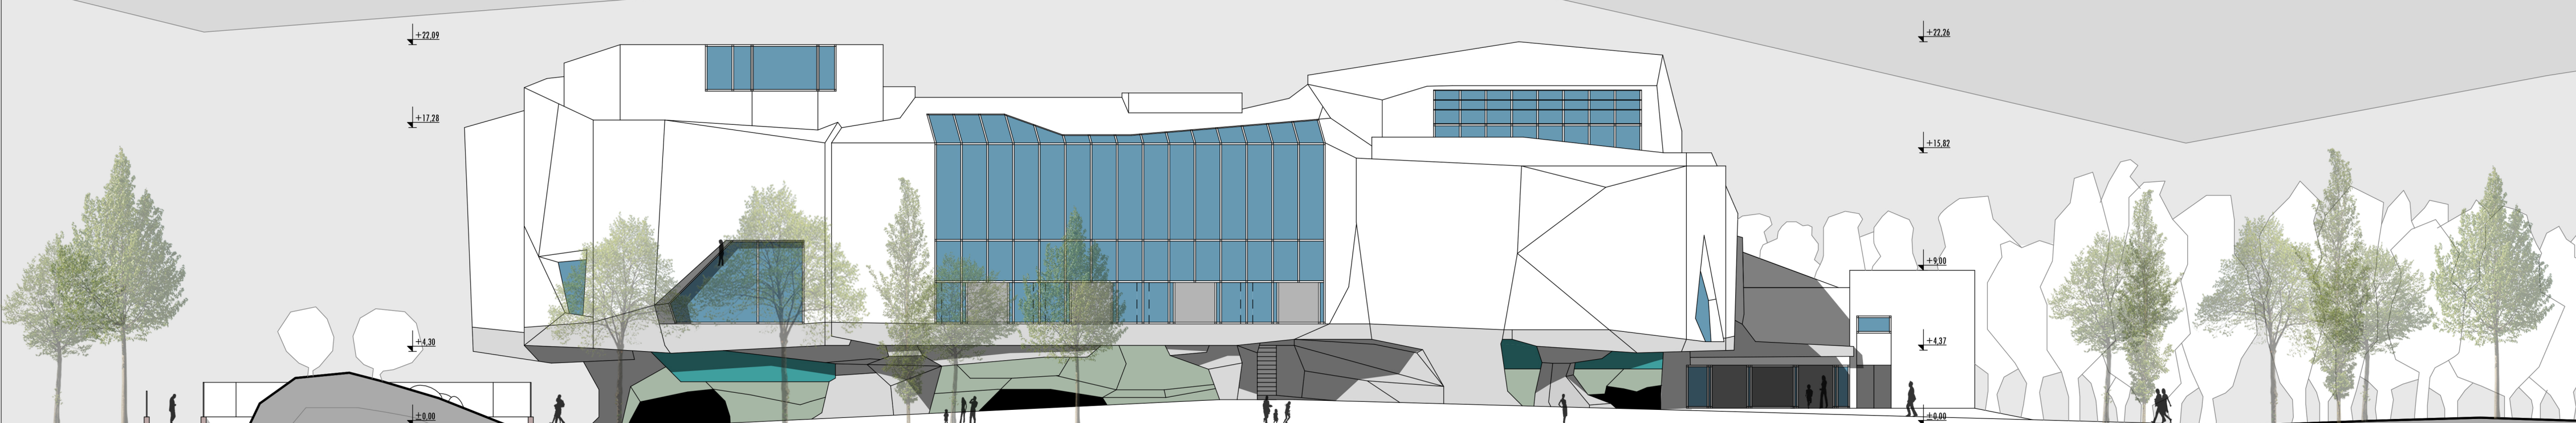

ÉSZAKI HOMLOKZAT M=1:250

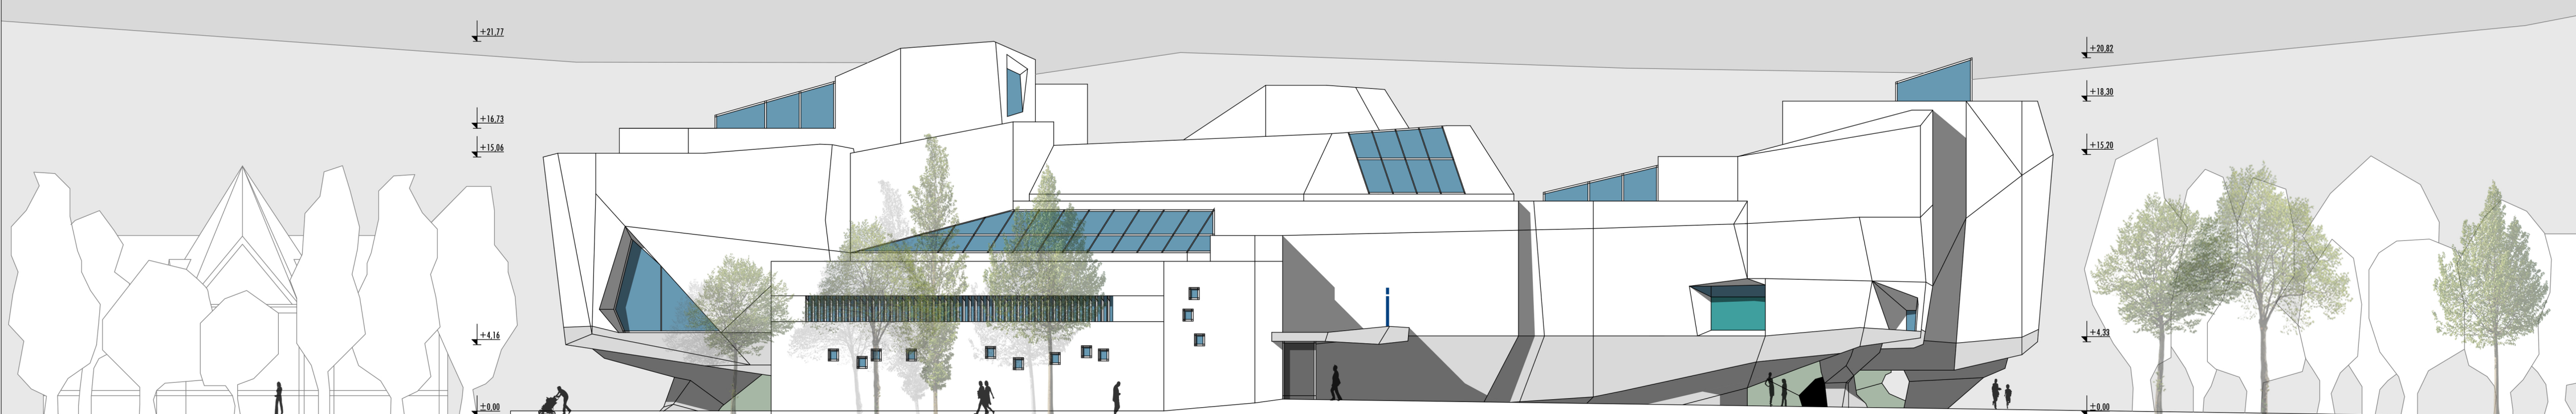

NYUGATI HOMLOKZAT M=1:250