NYÍREGYHÁZA ÁLLATPARK FEJLESZTÉSE KERETÉBEN JÉGKORSZAK INTERAKTÍV ÁLLATBEMUTATÓ

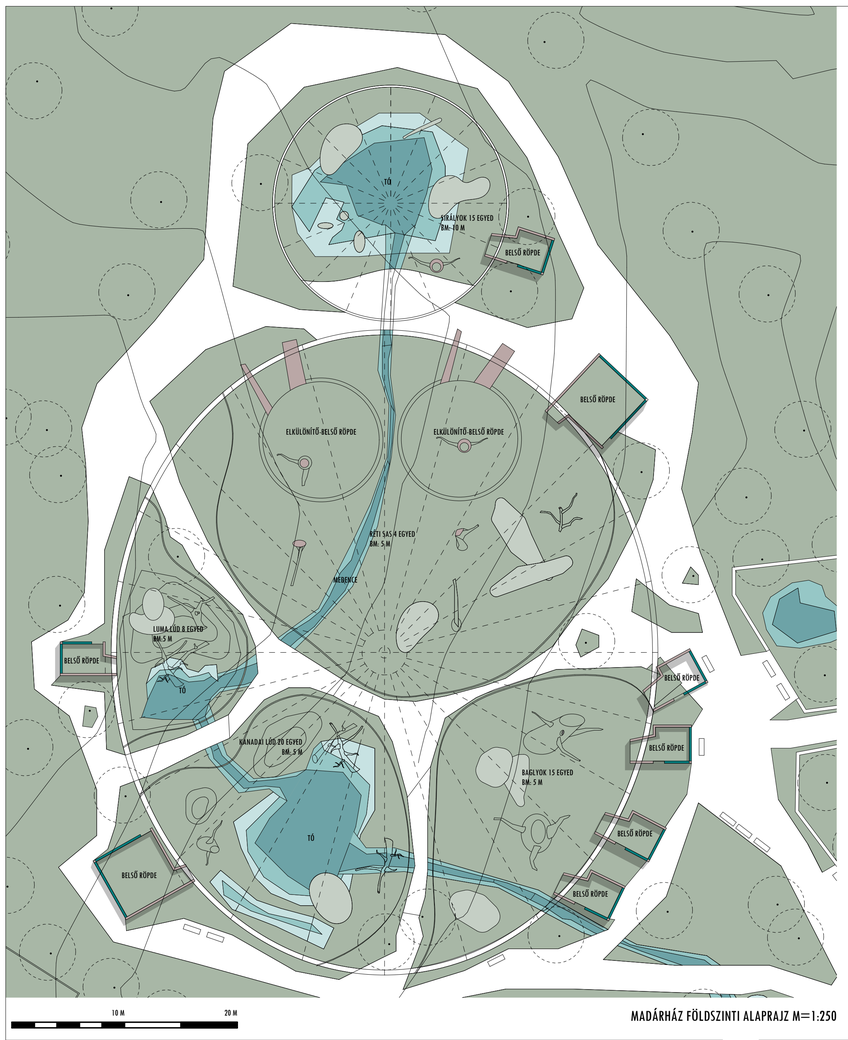

MADÁRHÁZ FÖLDSZINTI ALAPRAJZ M=1:250

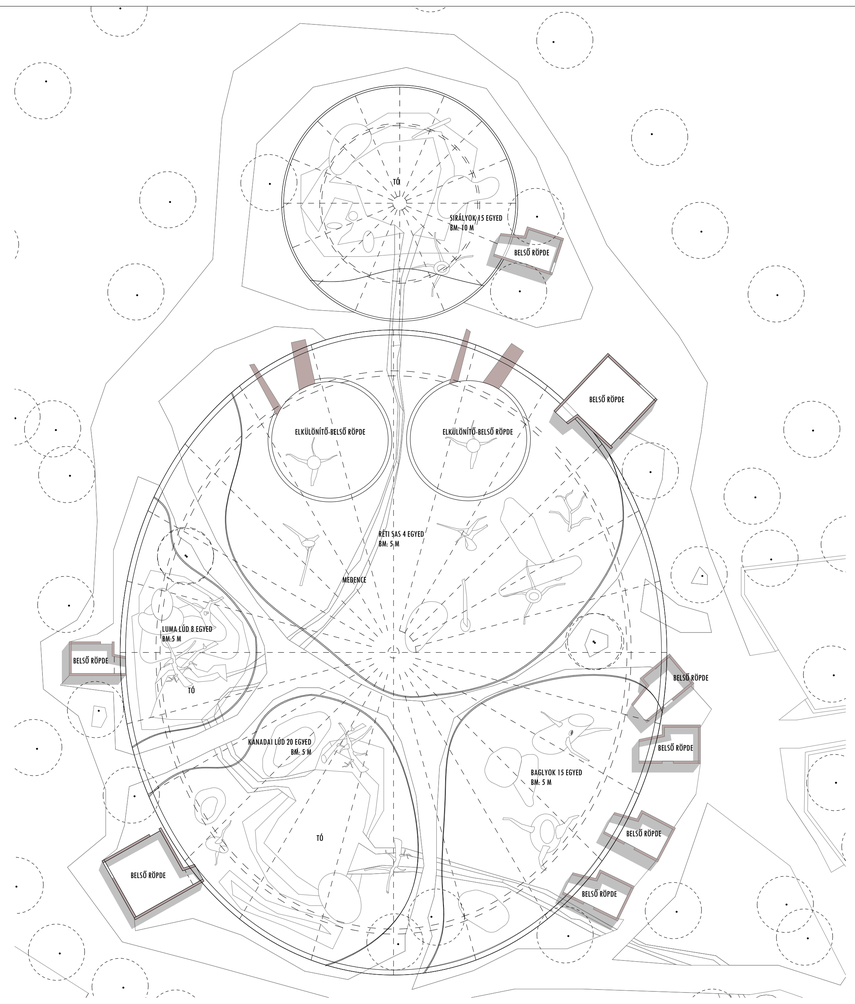

MADÁRHÁZ 1. EMELETI ALAPRAJZ M=1:250

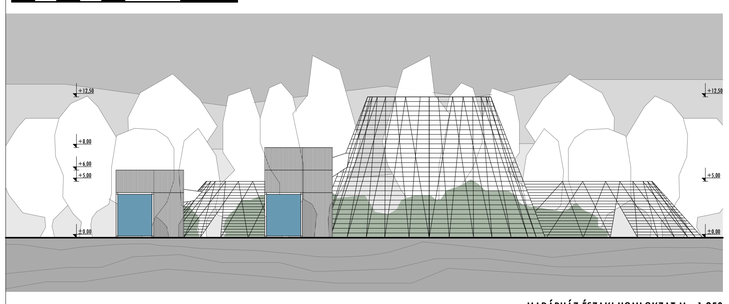

MADÁRHÁZ ÉSZAKI HOMLOKZAT M=1:250

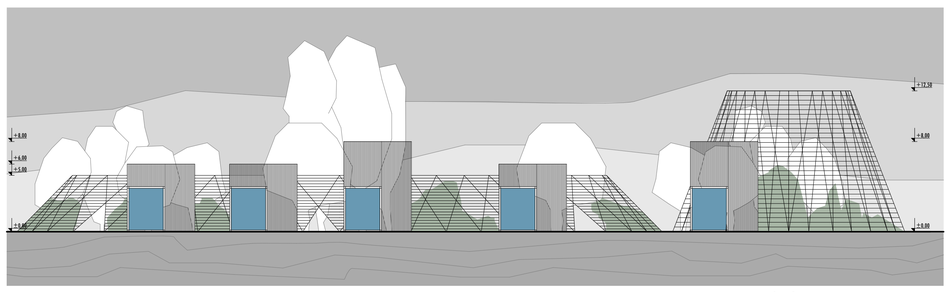

MADÁRHÁZ KELETI HOMLOKZAT M=1:250

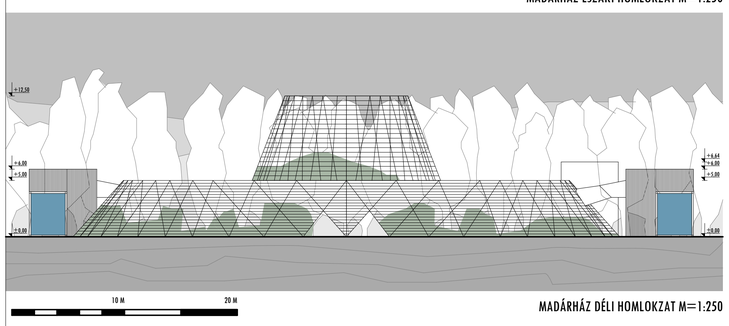

MADÁRHÁZ DÉLI HOMLOKZAT M=1:250

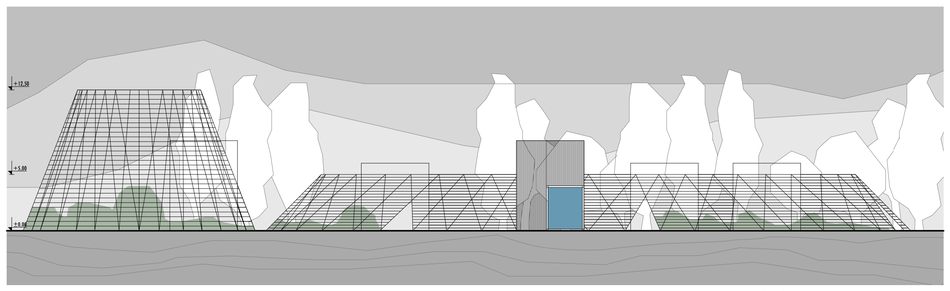

MADÁRHÁZ NYUGATI HOMLOKZAT M=1:250

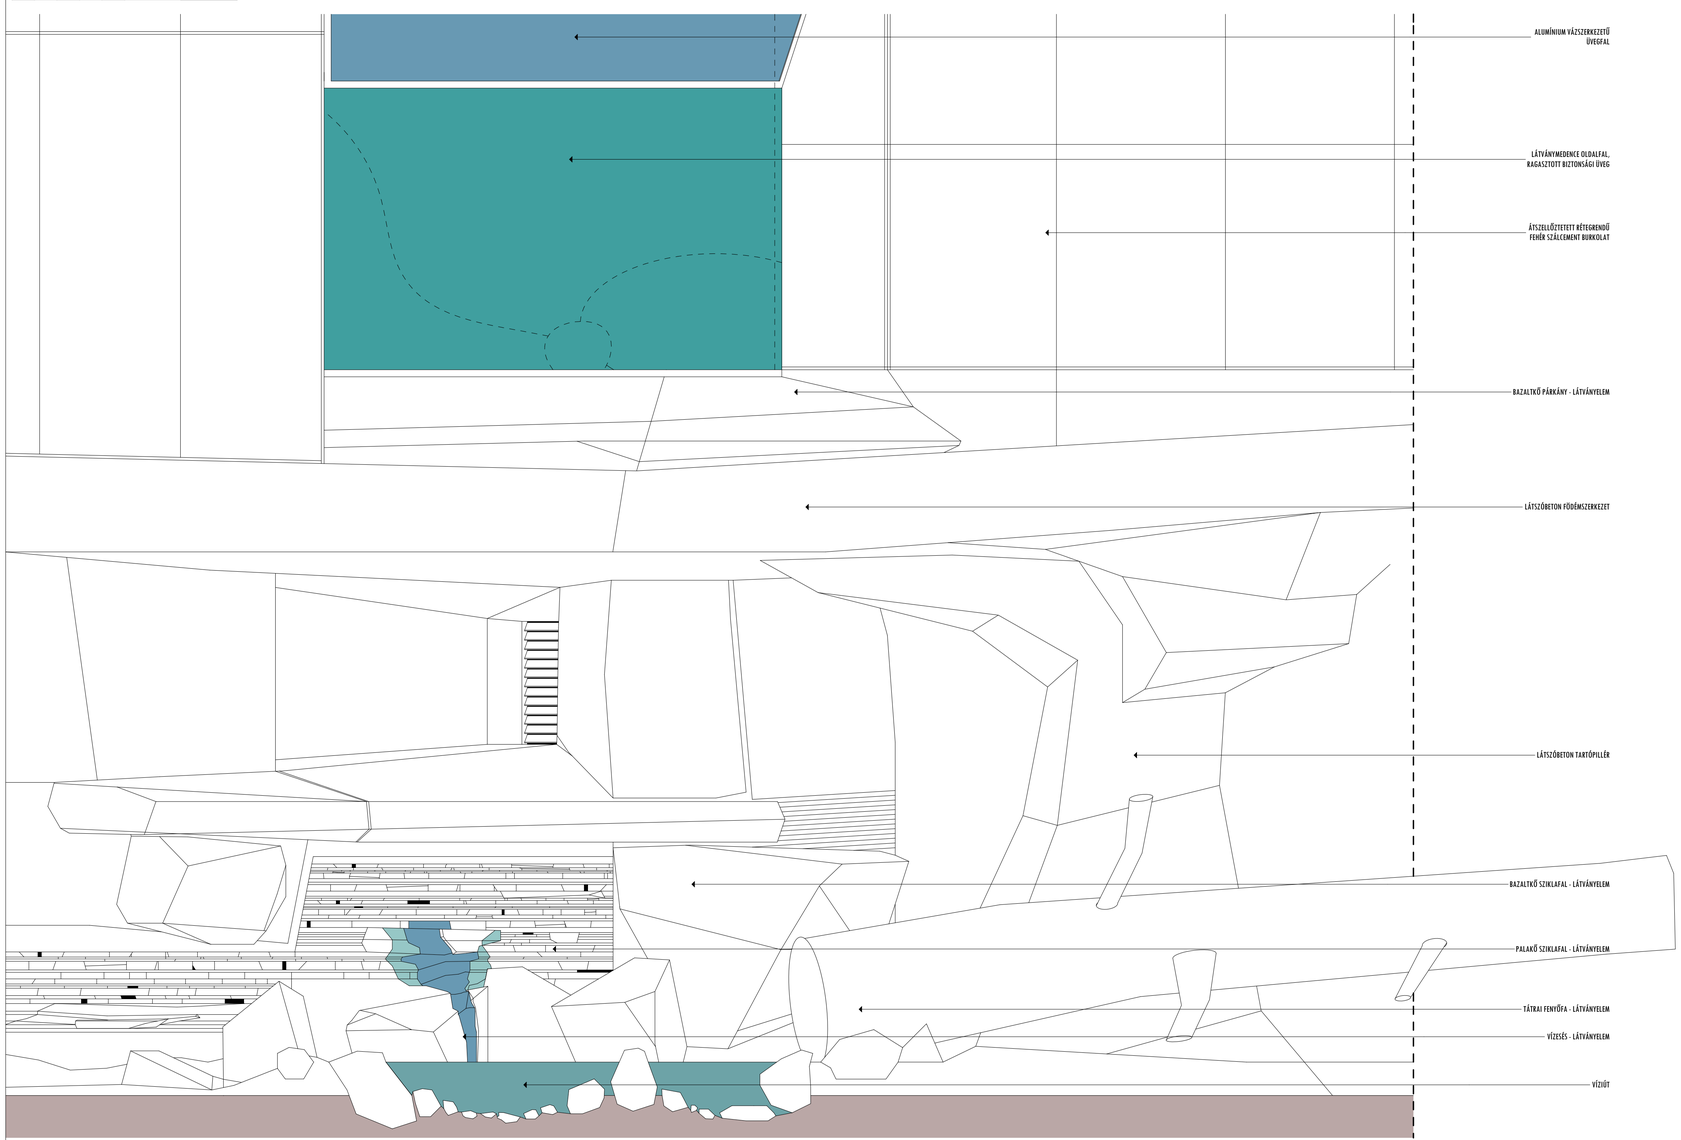

RÉSZLETRAJZ M=1:20

5.