



SERENITY

KREMATORIUM ■

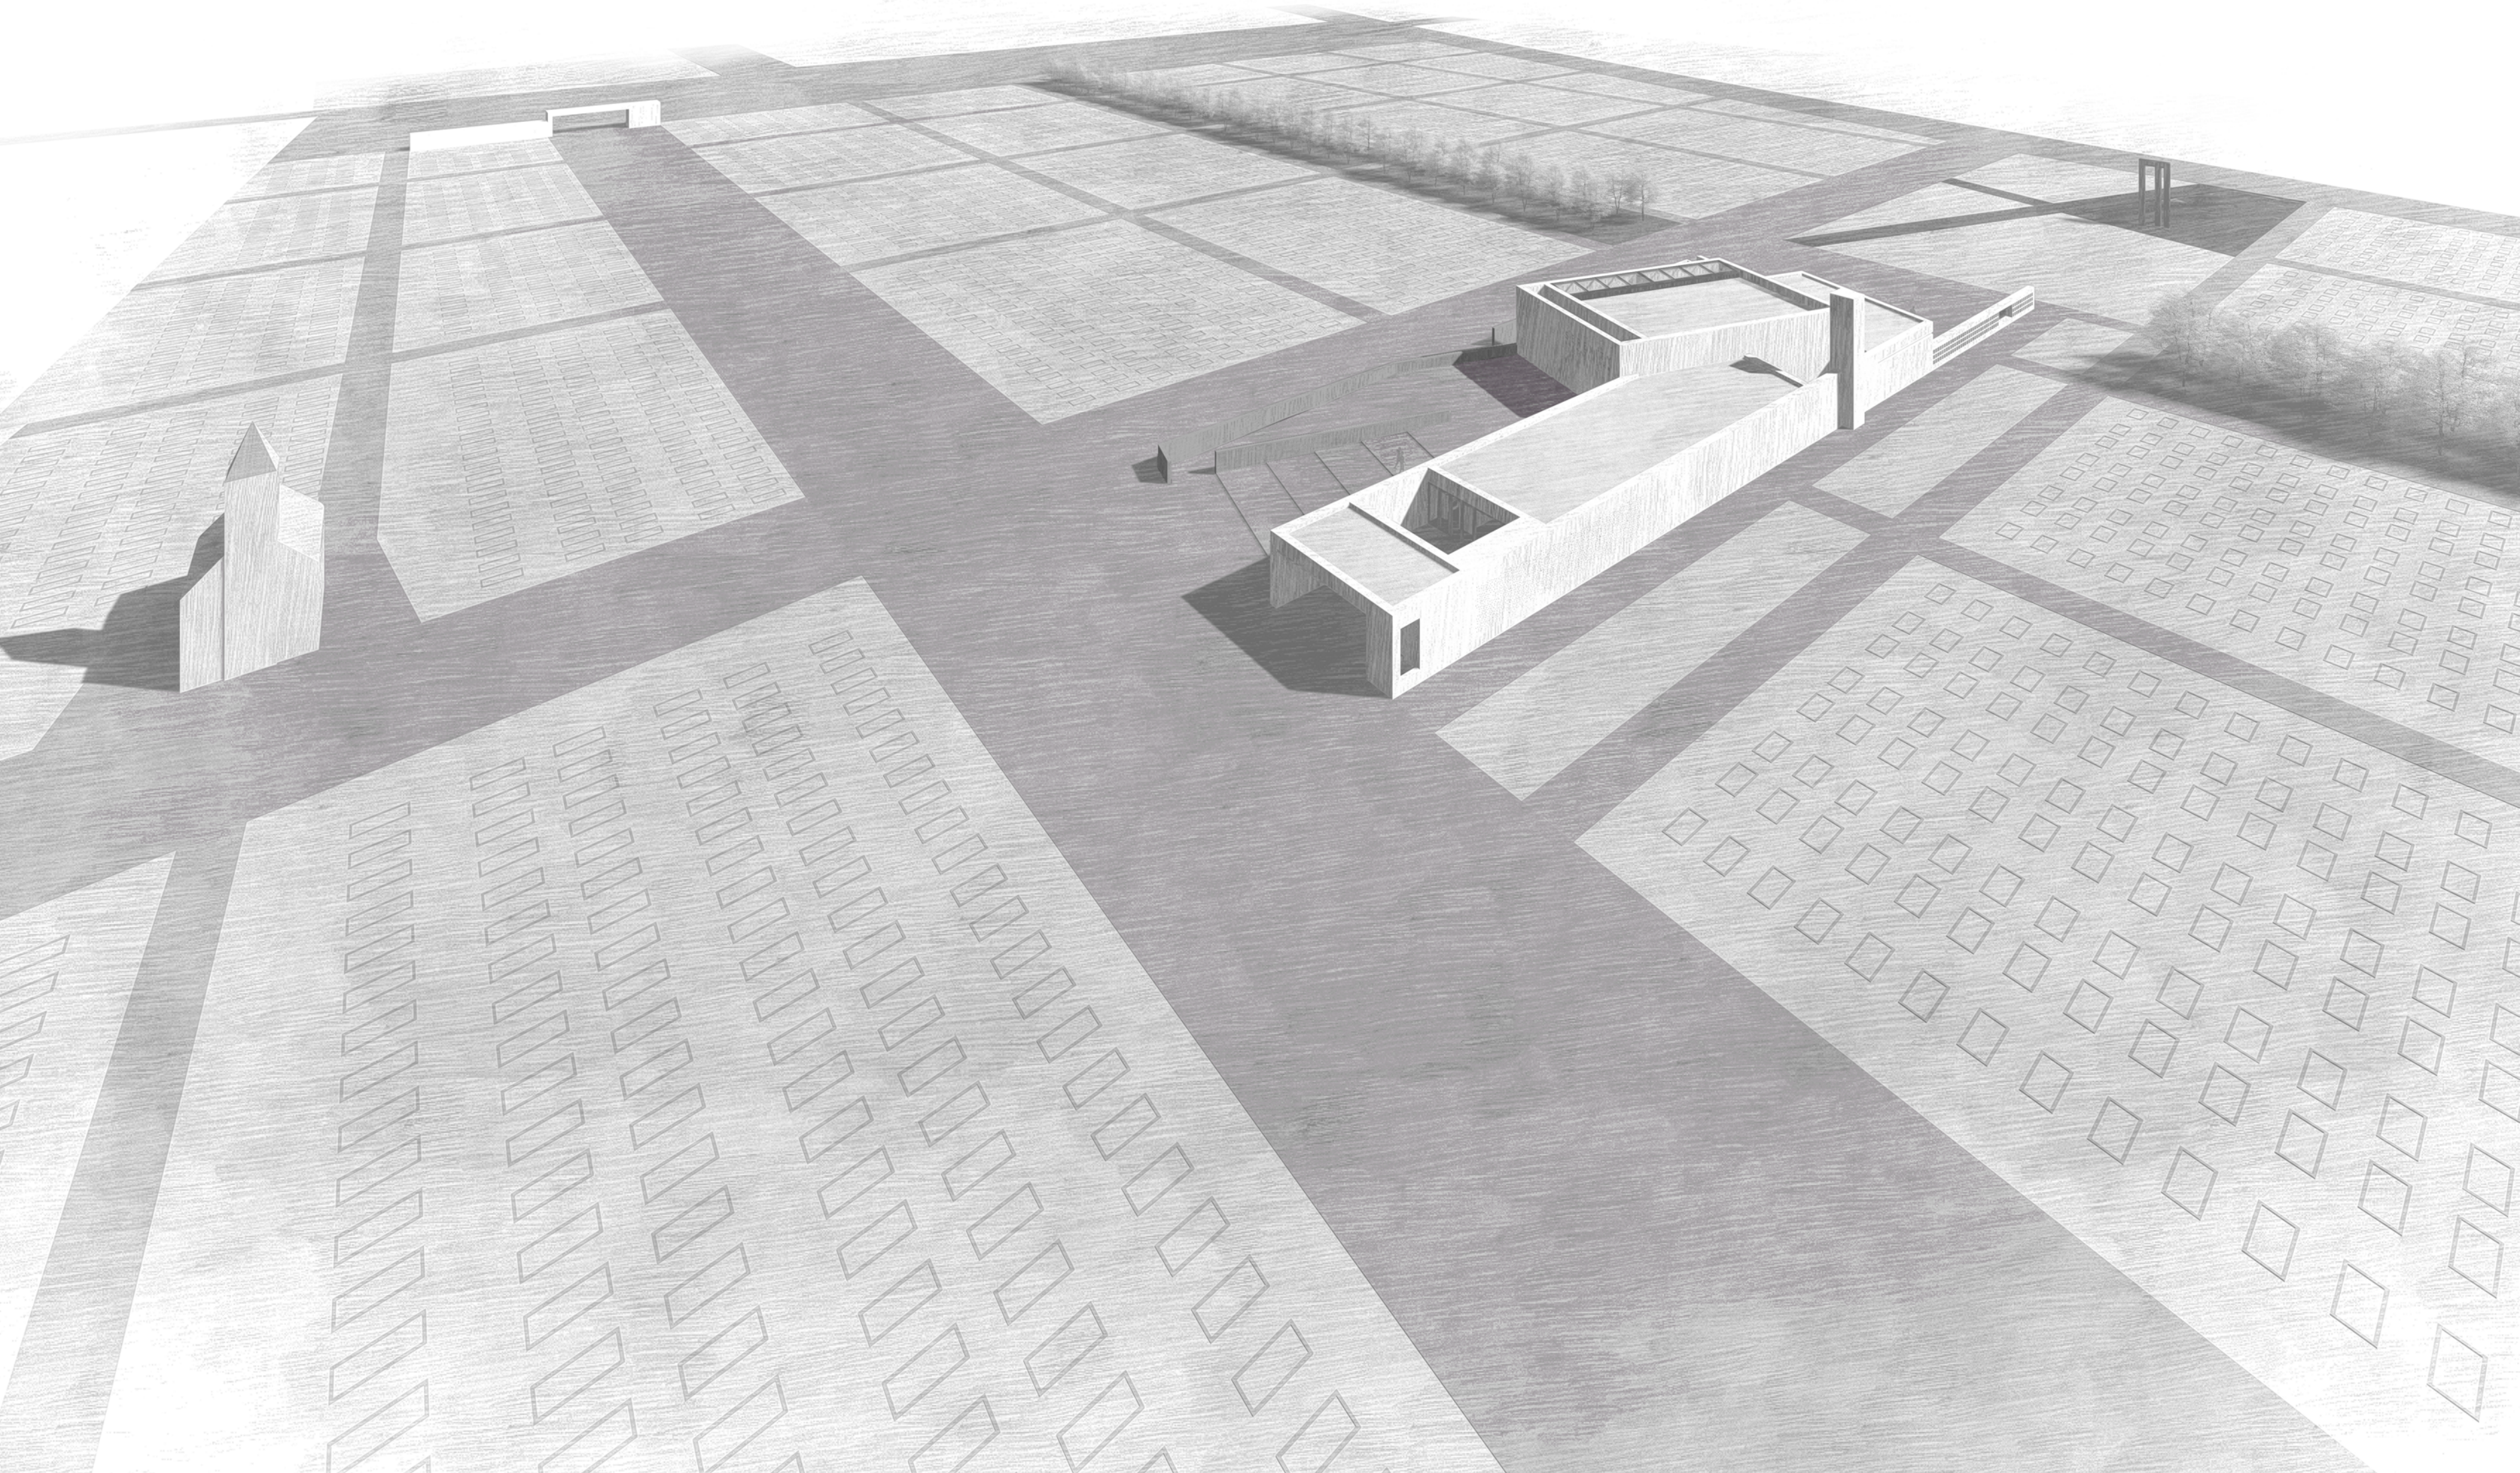


AZ ÖSSZEVONT TEMETŐ TERÜLET FEJLESZTÉSEI

- halottasautó bejárata
- mesterséges tó, vízben álló lélekharanggal
- új parkolófelületek
- biourma kert
- jelenleg még üres álló temetőterület
- SERENITY KREMATORIUM
- sírokkal telített temetőterület
- meglévő katolikus kápolna
- a temető új kapuzata, mely egyben gondnoki épület is
- gyalogos bejárat
- új köztér, koszori- és virágárusok számára
- Kápolna utca

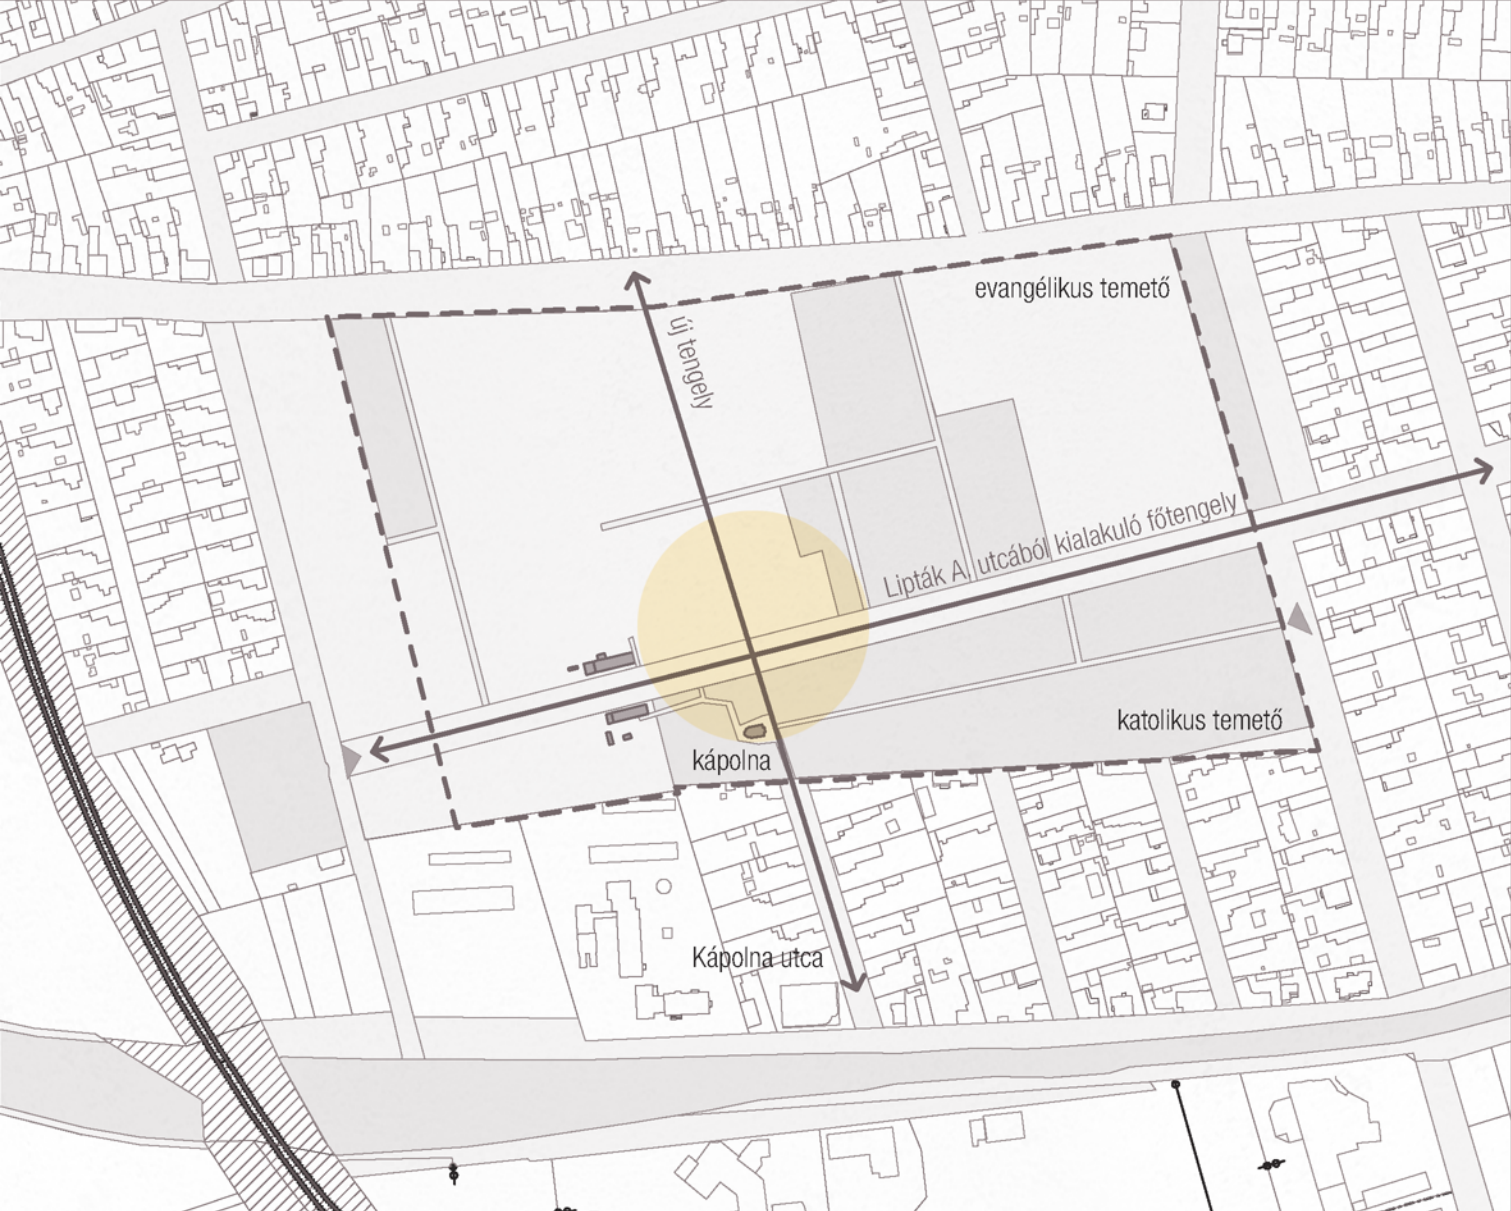

MAGYARORSZÁGI KREMATORIUMOK

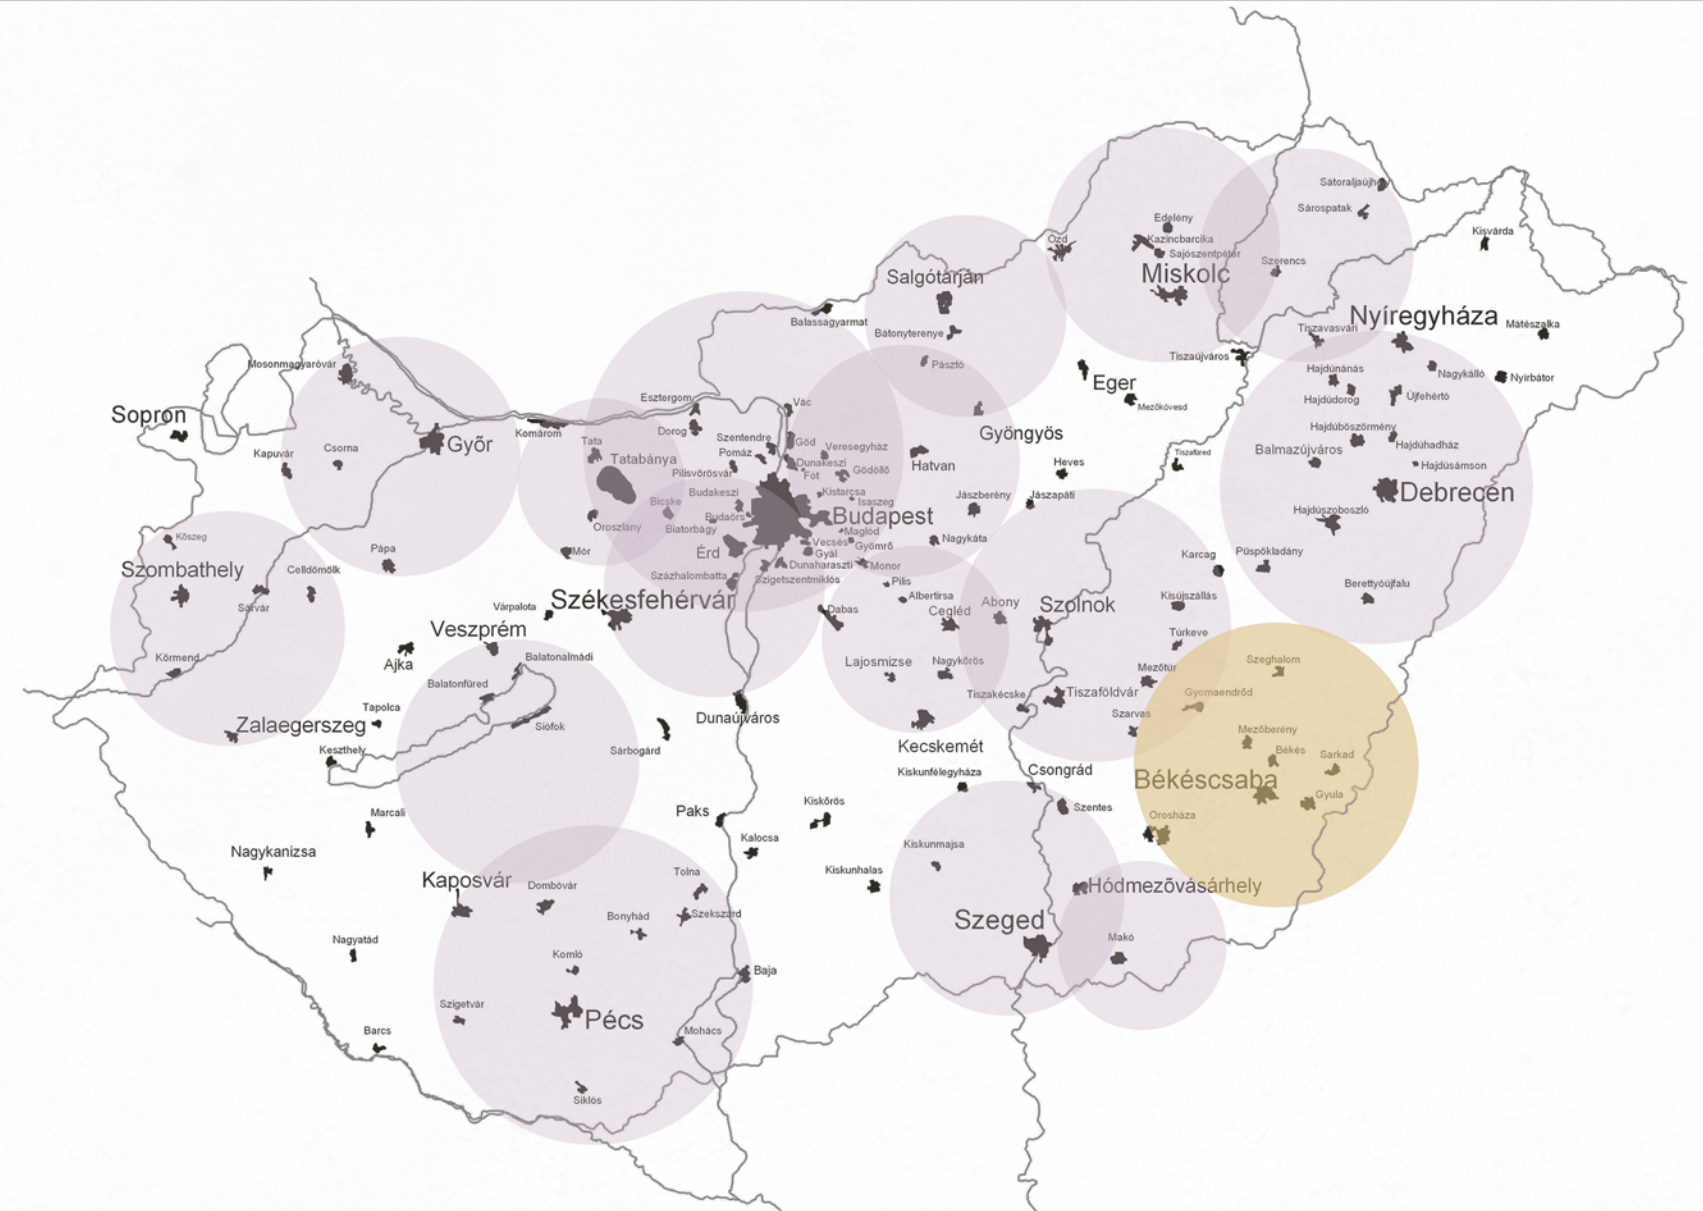

- Budapest, Bányalég utca
- Budapest, Kozma utca
- Bátonyterenye
- Cegléd
- Csanádapalota
- Csömör
- Debrecen
- Geszthely
- Győr
- Magyarszecsőd
- Miskolc
- Pécs
- Ságyár
- Szeged
- Szolnok
- Tatabánya

