



VÍZBŐL ELŐTÖRŐ LÉLEKHARANG - A HAMVAK TÓBA TÖRTÉNŐ SZÓRÁSÁNAK LEHETŐSÉGE

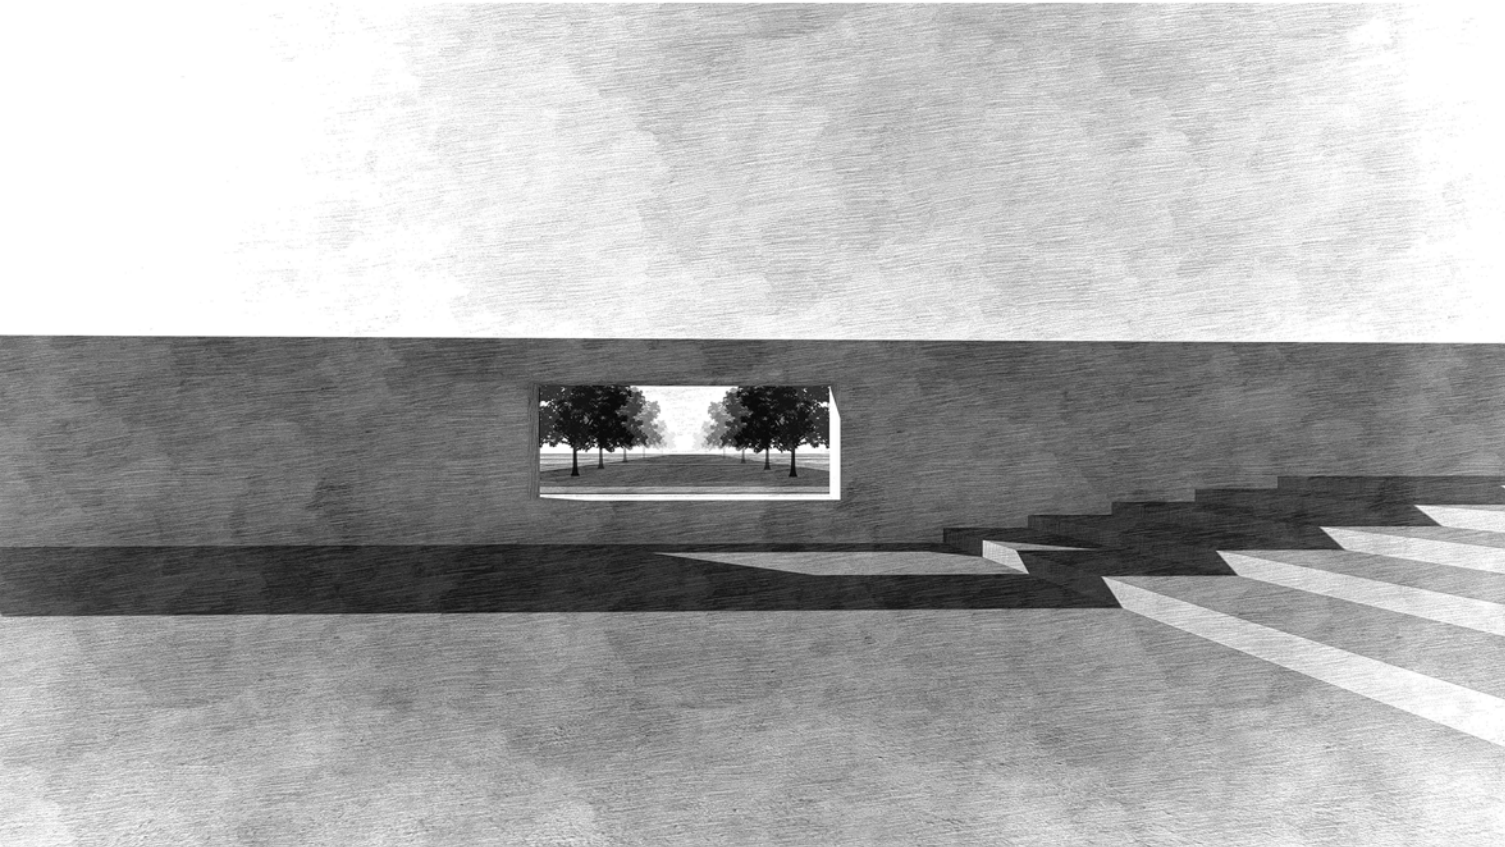


KITEKINTŐ A KERTRE - A HAMVAK BIOURNÁBA TÖRTÉNŐ ÜLTETÉSÉNEK LEHETŐSÉGE

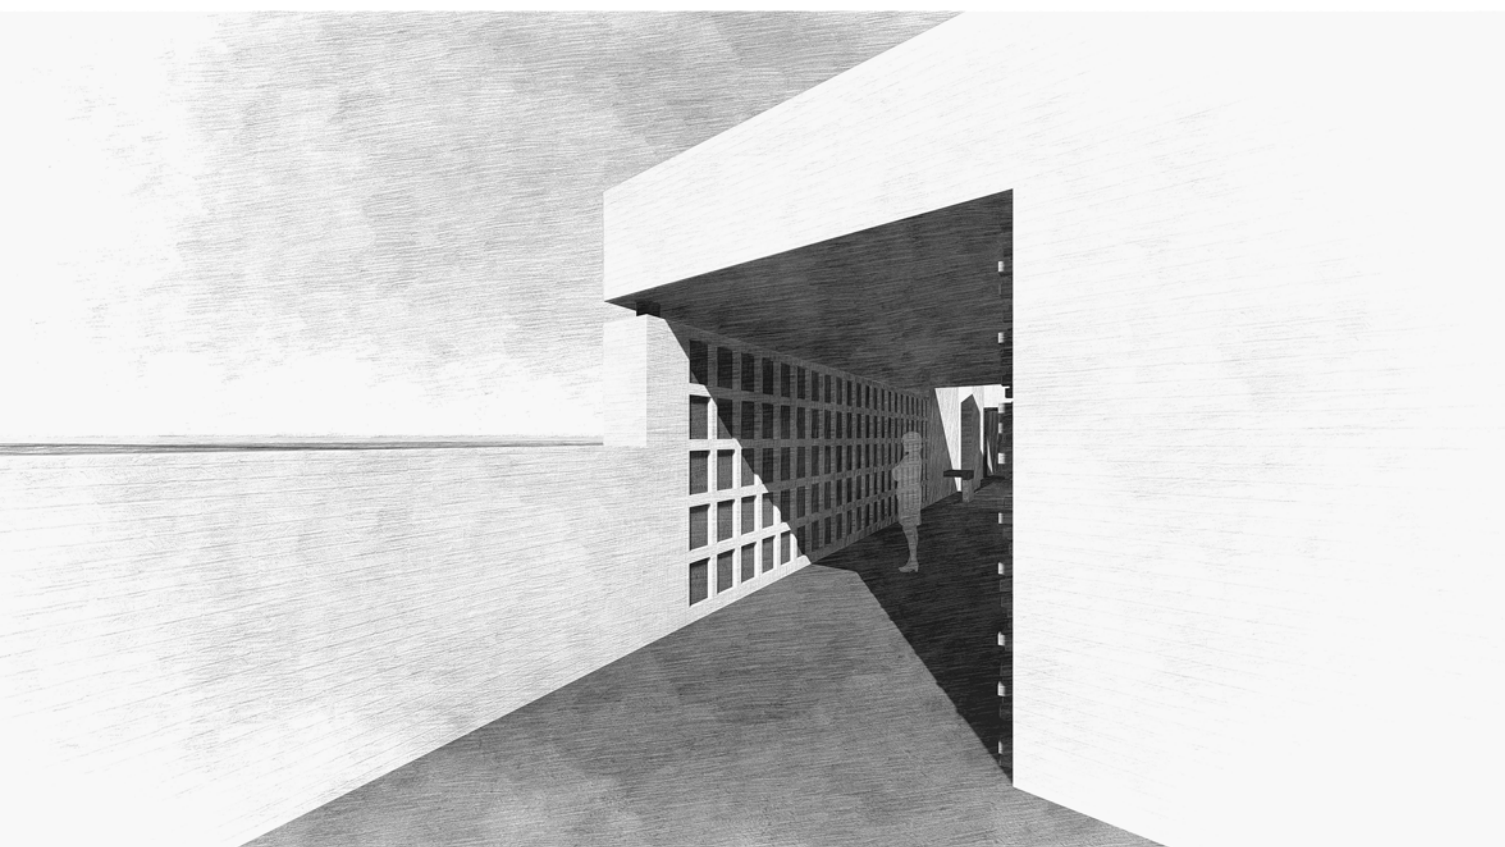

URNAFAL - AZ ÉPÜLETBŐL KINYÚLÓ PENGEFAL LÁTJA EL A KOLUMBÁRIUM SZEREPÉT




VÍZFELÜLET, FORRÁSSAL - A FOYER ÉS A KOLUMBÁRIUM ÁLTAL KÖZREFOGVA

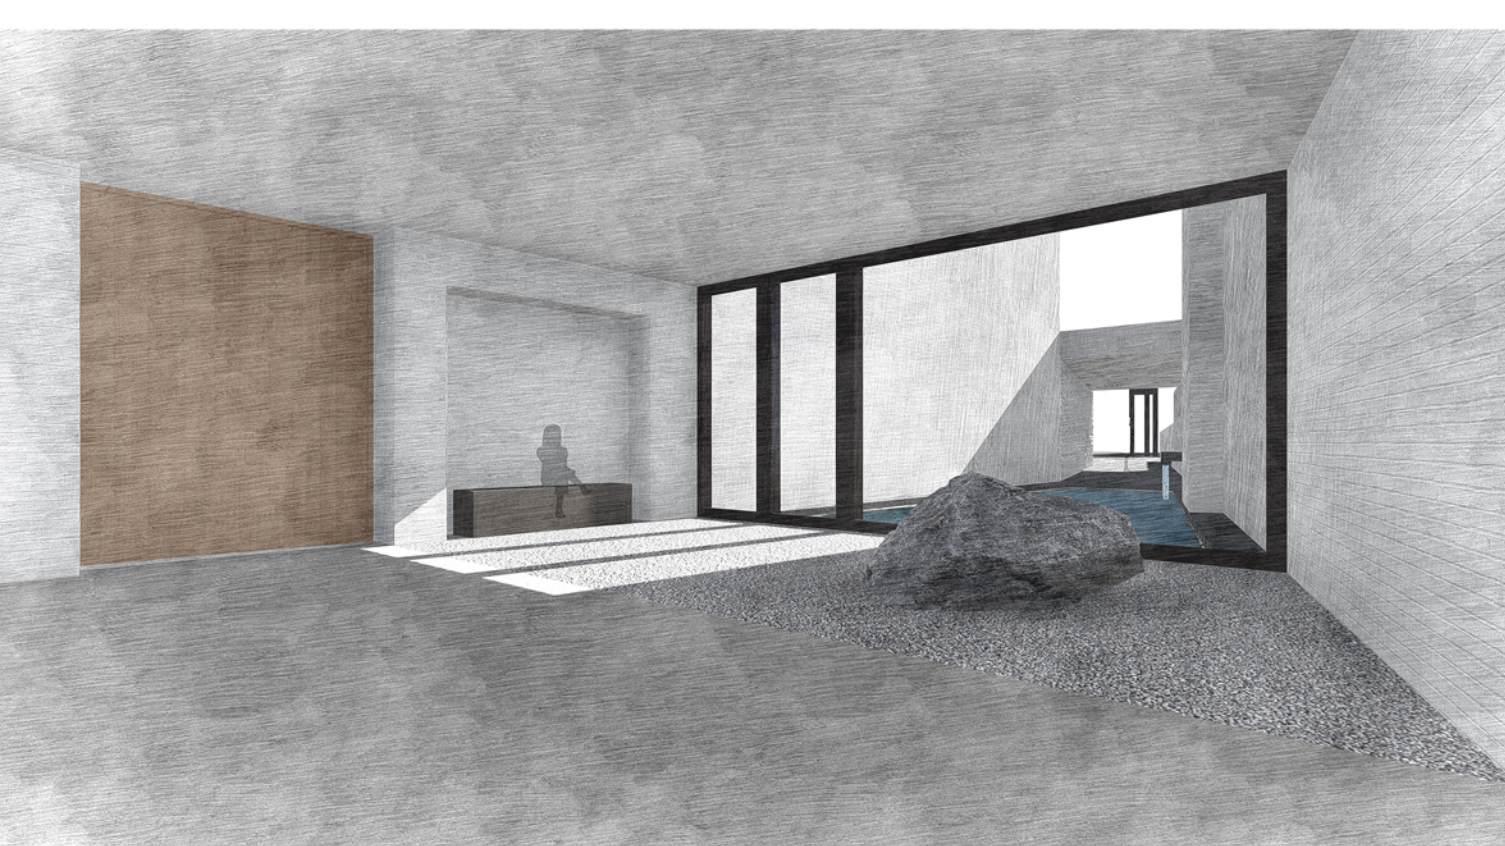

MEGÉRKEZÉS PILLANATA - ELMŰLÁS KÖVE, HÁTTERBEN LÁTHATÓ LÉLEKHARANGGAL




AZ ÉPÜLET BEJÁRATA

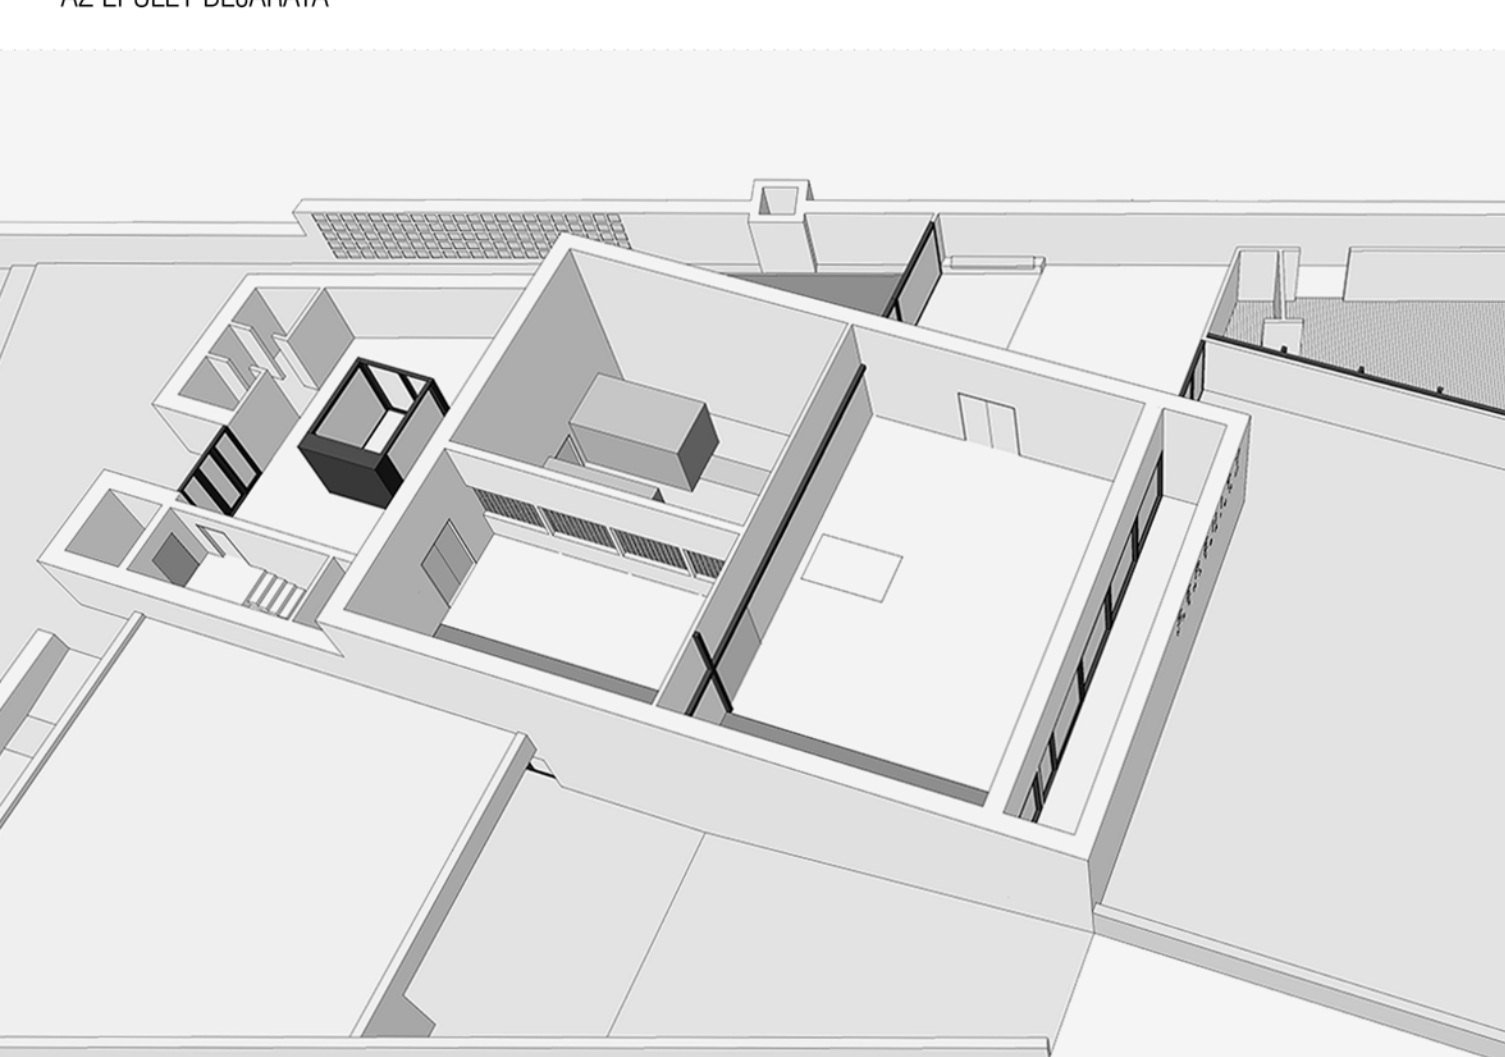

ANYAGHASZNÁLAT



SERENITY KREMATORIUM ■ BÉKÉSCSABA

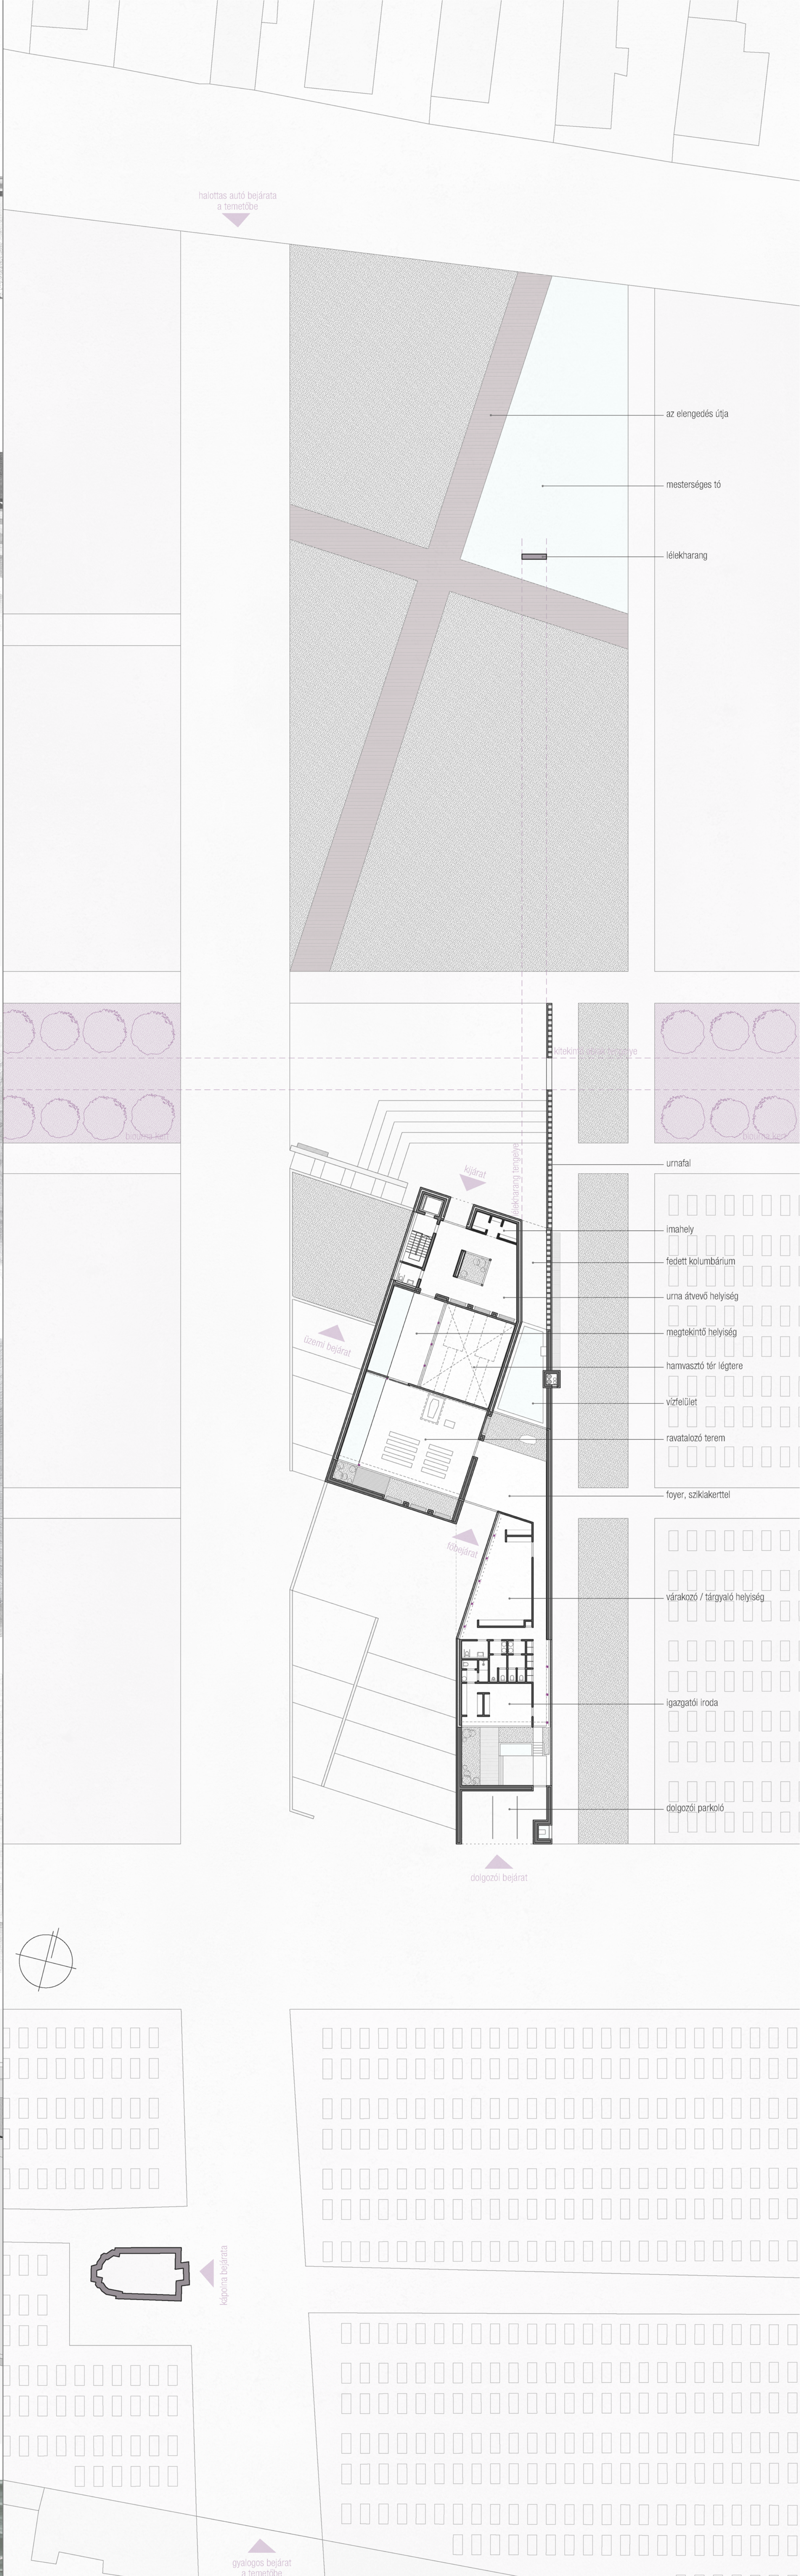

■ SZALAI LÁSZLÓ ZOLTÁN

KONZULENS ■ ZOLTÁN ERZSÉBET SZERÉNA