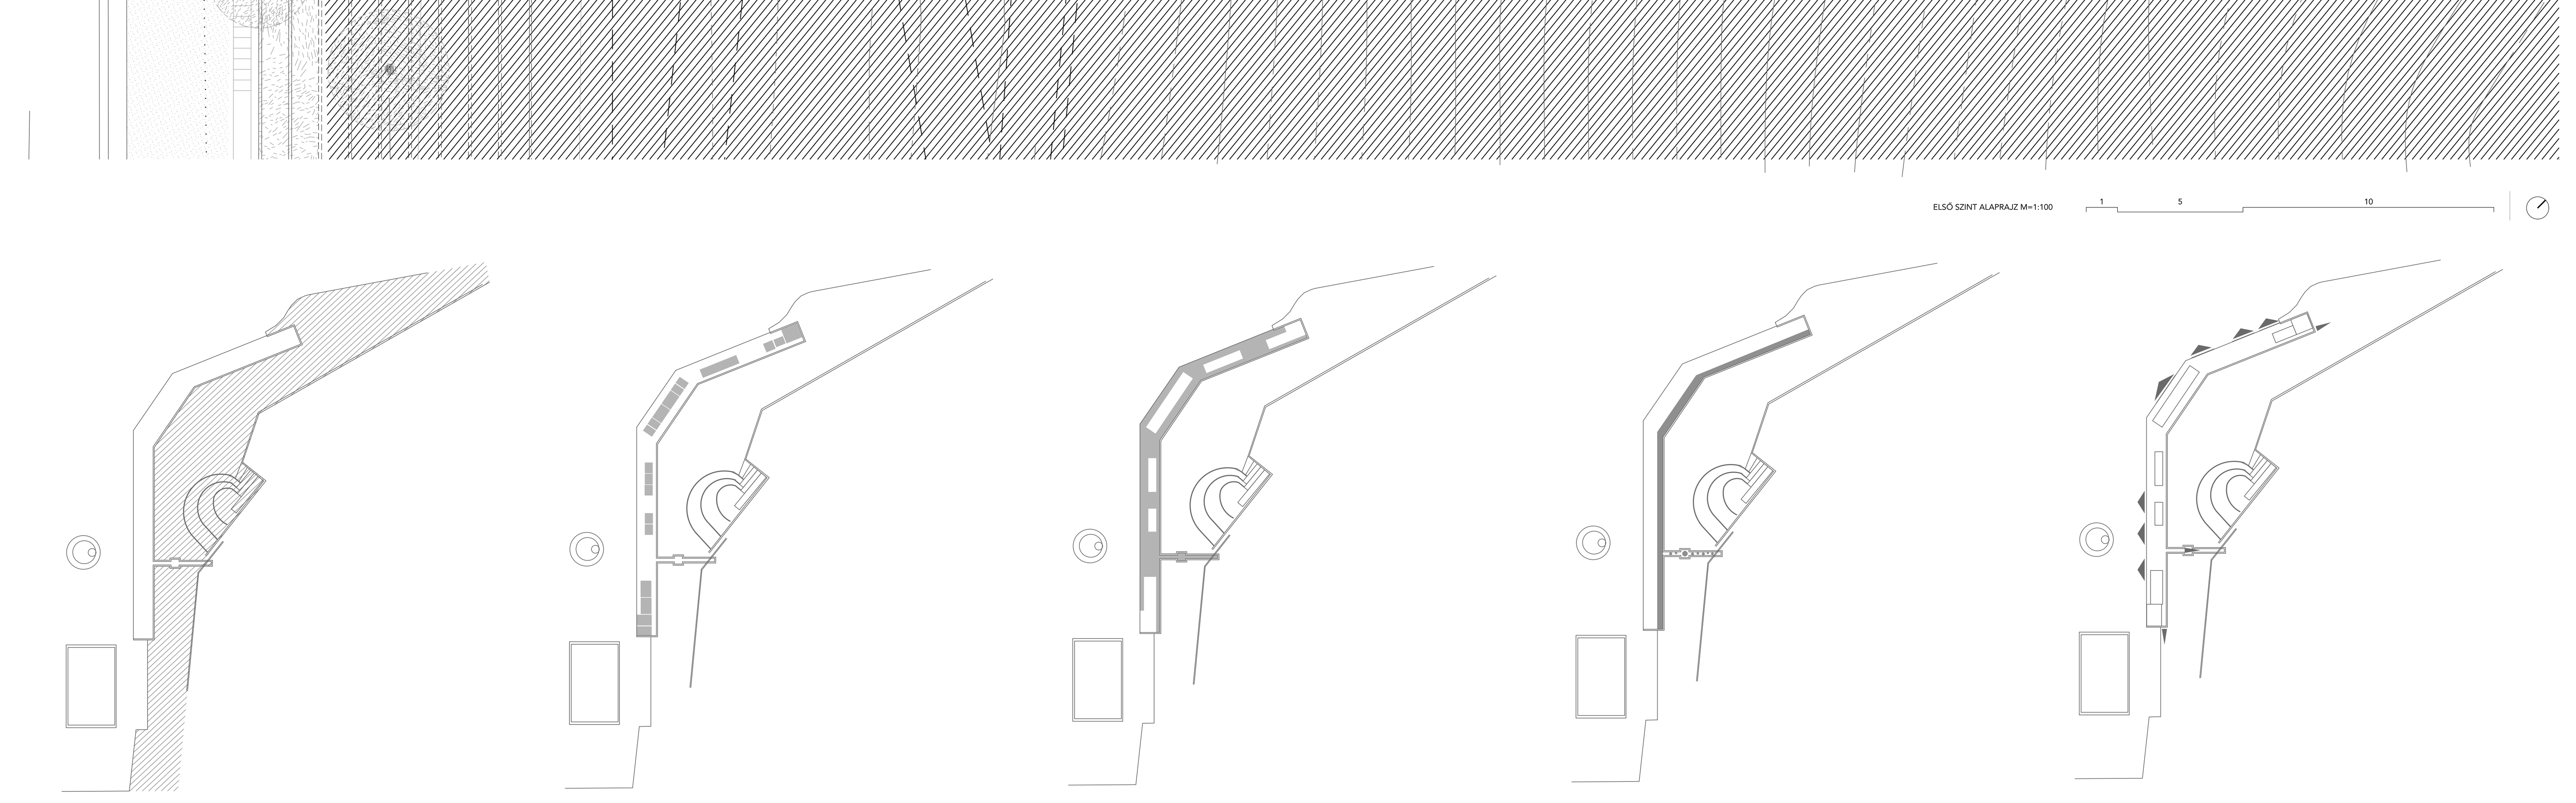ELSŐ SZINT ALAPRAJZ M=1:100