



1 Glózt bambusz parketta C10/12 minőségű aljzatbeton Autrotherm EPS pogácsás hőszigetelés Autrotherm AT-L2 lépéshangszigetelés Vastag PE fólia elválasztó réteg 4 mm APP modifikált bit. lemez talaj nedvesség elleni szigetelés Bitumenes kellőtés C25/30 minőségű mon. vb. aljzatlemez Autrotherm AT-N100 XPS hőszigetelés Kavicsfeltöltés d=0-64 mm Termett talaj	2 THERMOWOODMASTER borovi fenyűteraszburkolat Tartóterenda (90x90 mm) Gumpogácsa (100x60 mm) Beton szandalykő Kavicsfeltöltés d=0-64 mm Termett talaj	3 Greslap+ragasztó Autrotherm EPS pogácsás hőszigetelés Autrotherm AT-L2 lépéshangszigetelés Vastag PE fólia elválasztó réteg 4 mm APP modifikált bit. lemez talaj nedvesség elleni szigetelés Bitumenes kellőtés C25/30 minőségű mon. vb. aljzatlemez Autrotherm AT-N100 XPS hőszigetelés Kavicsfeltöltés d=0-64 mm Termett talaj	4 Mélygánta burkolat C10/12 minőségű aljzatbeton Autrotherm EPS pogácsás hőszigetelés Autrotherm AT-L2 lépéshangszigetelés Vastag PE fólia elválasztó réteg 4 mm APP modifikált bit. lemez talaj nedvesség elleni szigetelés Bitumenes kellőtés C25/30 minőségű mon. vb. aljzatlemez Autrotherm AT-N100 XPS hőszigetelés Kavicsfeltöltés d=0-64 mm Termett talaj	5 C10/12 minőségű csiszolt feletlen beton Autrotherm EPS pogácsás hőszigetelés Autrotherm AT-L2 lépéshangszigetelés Vastag PE fólia elválasztó réteg 4 mm APP modifikált bit. lemez talaj nedvesség elleni szigetelés Bitumenes kellőtés C25/30 minőségű mon. vb. aljzatlemez Autrotherm AT-N100 XPS hőszigetelés Kavicsfeltöltés d=0-64 mm Termett talaj	6 Kavicsfeltöltés d=0-64 mm Geotextíliával kaszított dombornyomott felületzárógó márgyag lemez (8 mm) Lábazati vakolat (fehér szíriben) Autrotherm AT-N100 XPS hőszigetelés (közte lécváz) 4 mm APP modifikált bit. lemez talaj nedvesség elleni szigetelés C25/30 minőségű mon. vb. lábazattal Autrotherm AT-N100 XPS hőszigetelés Kavicsfeltöltés d=0-64 mm	7 Lábazati vakolat (fehér szíriben) Autrotherm AT-N100 XPS hőszigetelés 4 mm APP modifikált bit. lemez talaj nedvesség elleni szigetelés C25/30 minőségű mon. vb. lábazattal STEIFOCflex 036 rugalmas hőszigetelés (közte lécváz) EMOTON EMCOcell világrost lap 15 cm EMOTON COLOR agyagfesték (100 g/alo)	8 Homlokzati vakolat (fehér szíriben) STEIFOCprotect farost hőszigetelési tábla OSB-3 hárncsalap JAF Hőz borovi KVH fatartó (közte lécváz) STEIFOCflex 036 rugalmas hőszigetelés (közte lécváz) EMOTON EMCOcell világrost lap 15 cm EMOTON COLOR agyagfesték (100 g/alo)	9 Homlokzati vakolat (fehér szíriben) STEIFOCprotect farost hőszigetelési tábla OSB-3 hárncsalap JAF Hőz borovi KVH fatartó (közte lécváz) STEIFOCflex 036 rugalmas hőszigetelés (közte lécváz) EMOTON EMCOcell világrost lap 15 cm EMOTON COLOR agyagfesték (100 g/alo)	10 Homlokzati vakolat (fehér szíriben) STEIFOCprotect farost hőszigetelési tábla OSB-3 hárncsalap JAF Hőz borovi KVH fatartó (közte lécváz) STEIFOCflex 036 rugalmas hőszigetelés (közte lécváz) EMOTON EMCOcell világrost lap 15 cm EMOTON COLOR agyagfesték (100 g/alo)
---	---	--	---	---	--	--	--	--	---


ÉSZAK-KELETI HOMLOKZAT | M=1:50

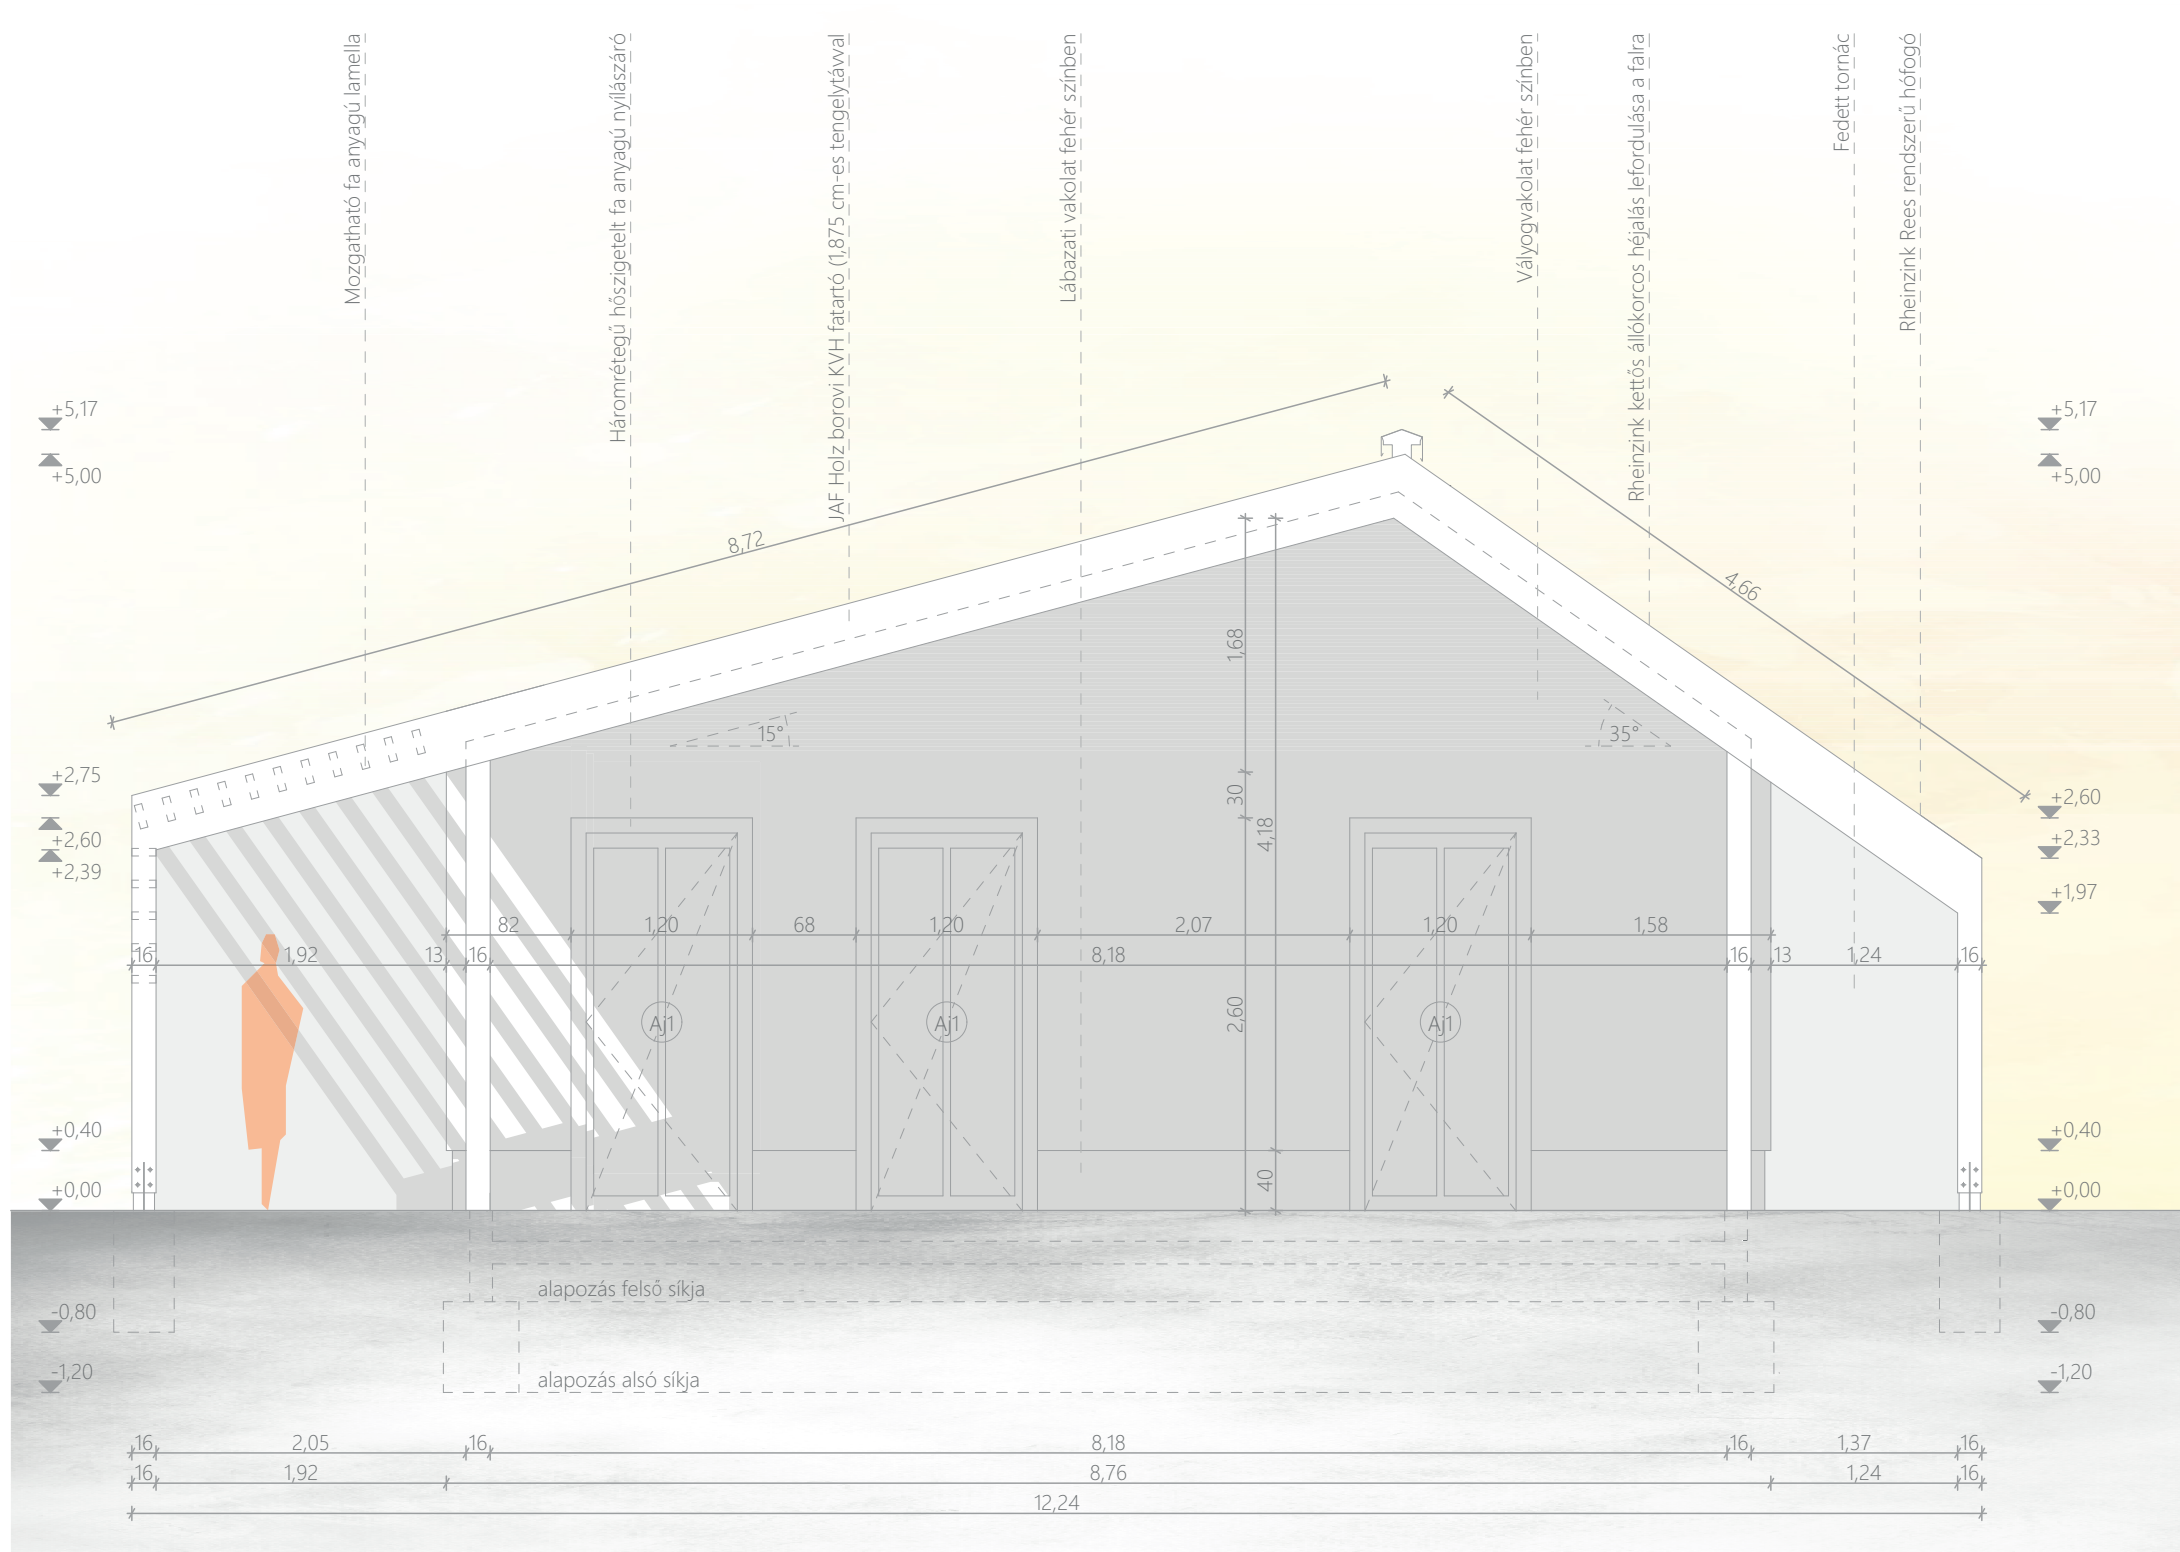

C-C KERESZTMETSZET | M=1:50

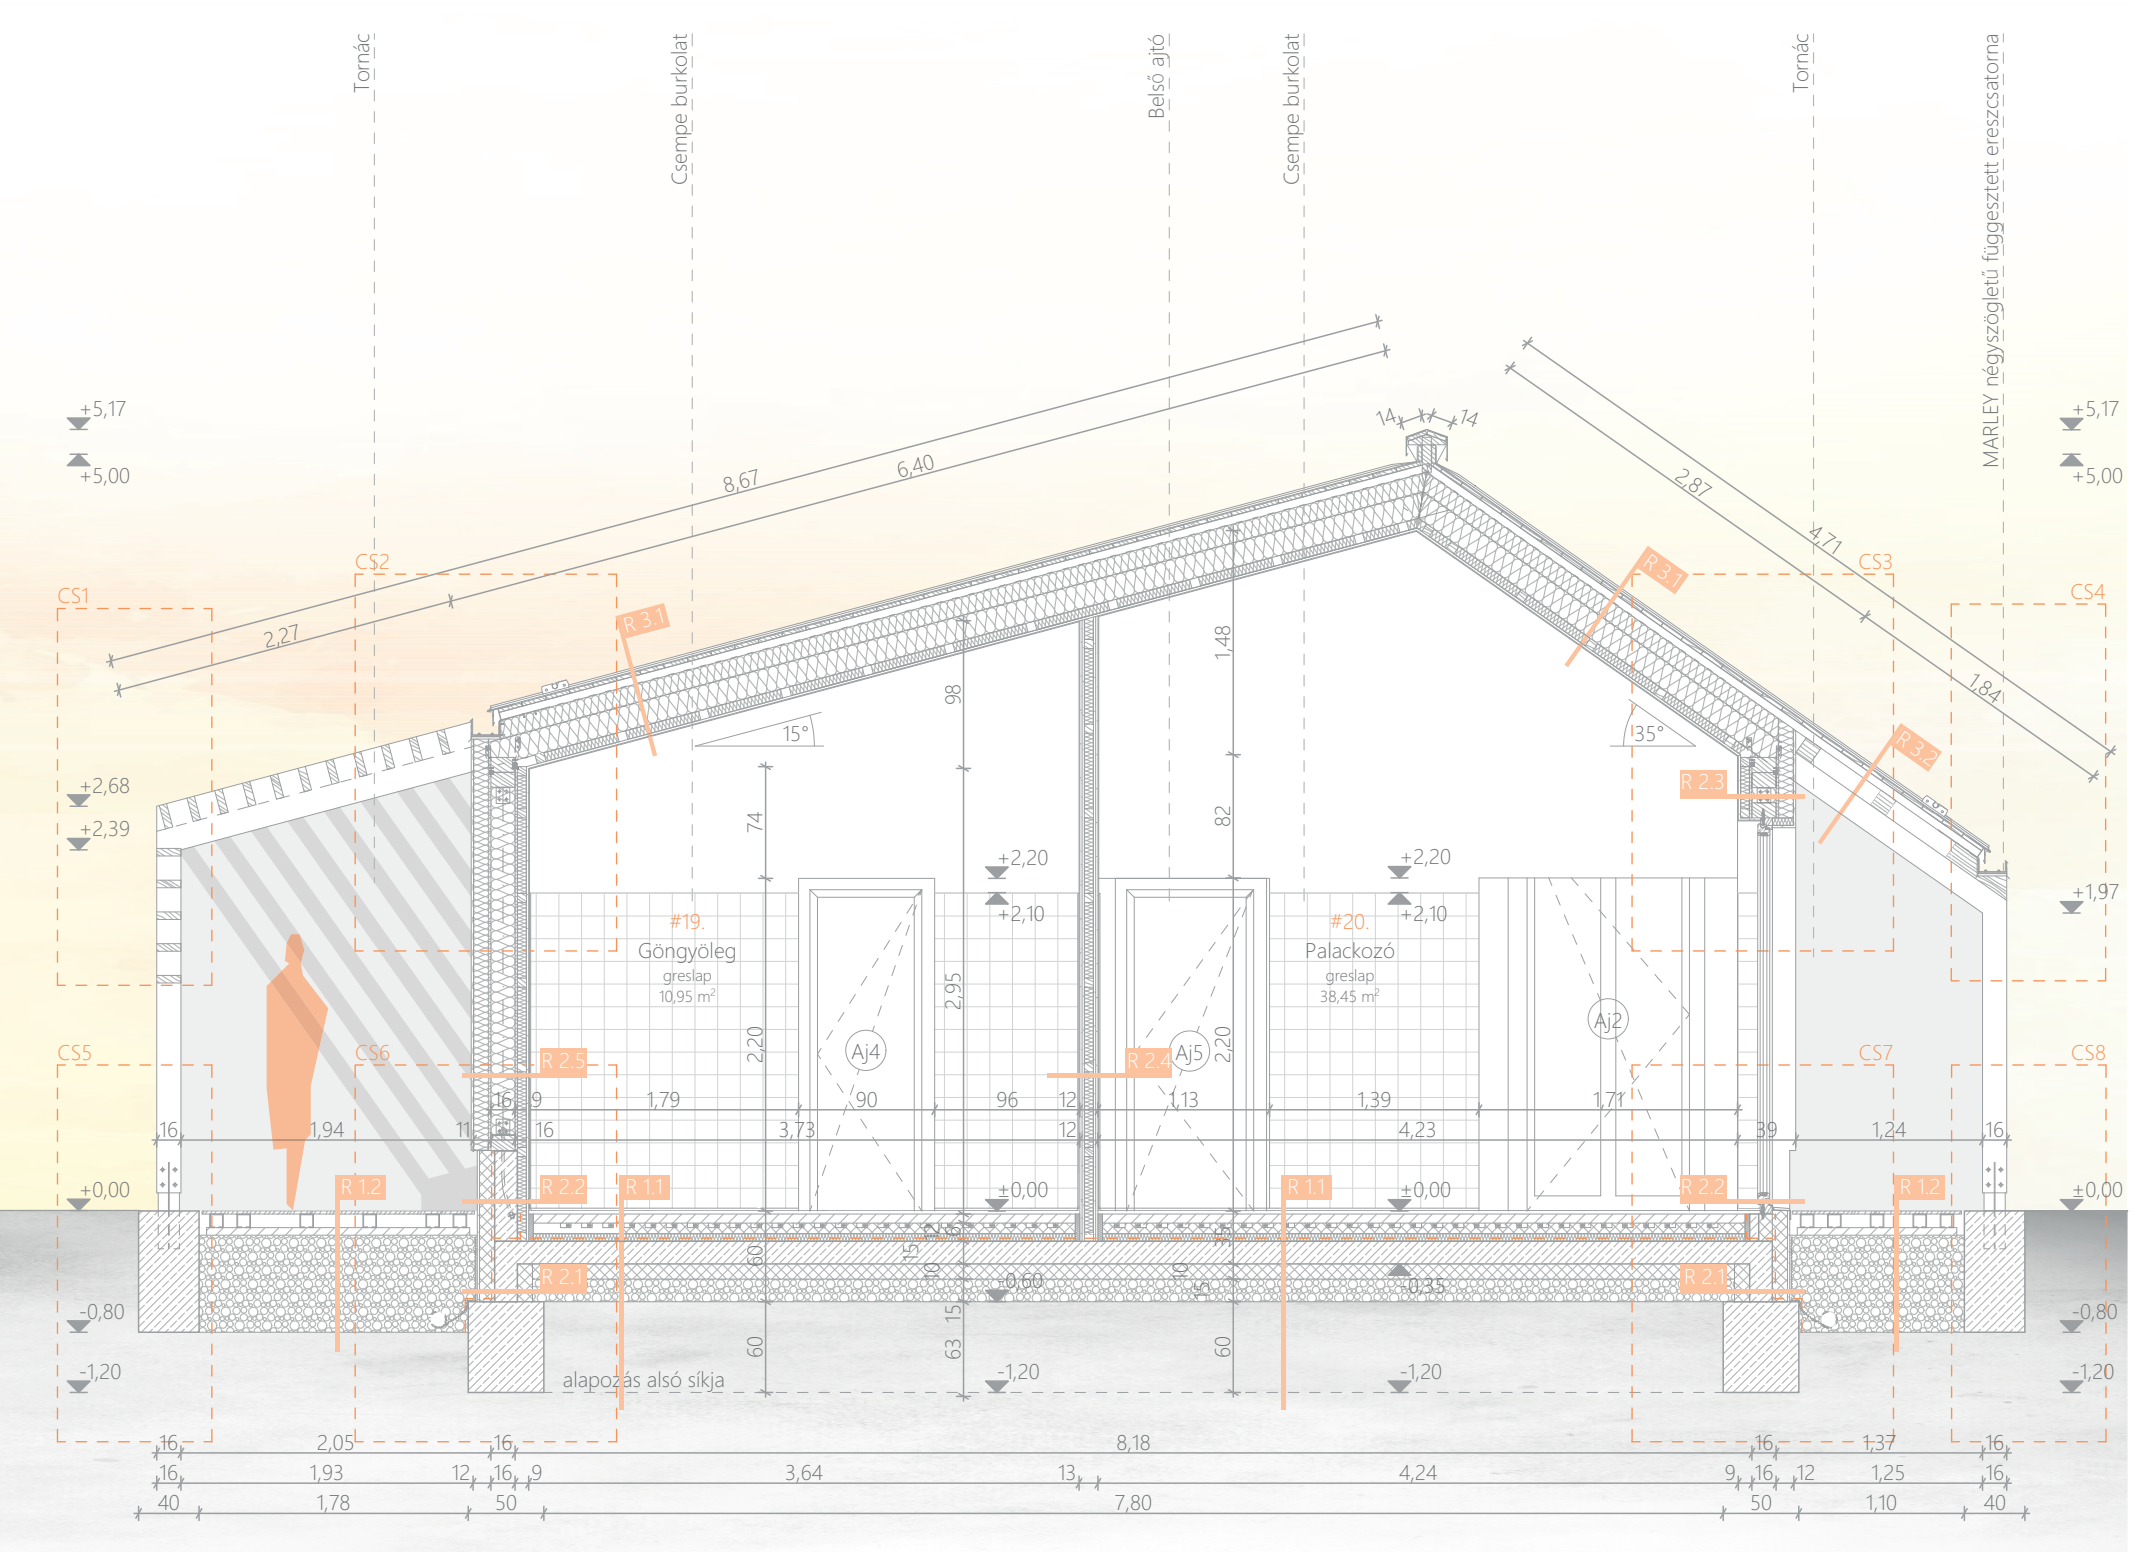

D-D RÉSZLET HOSSZMETSZET | M=1:50

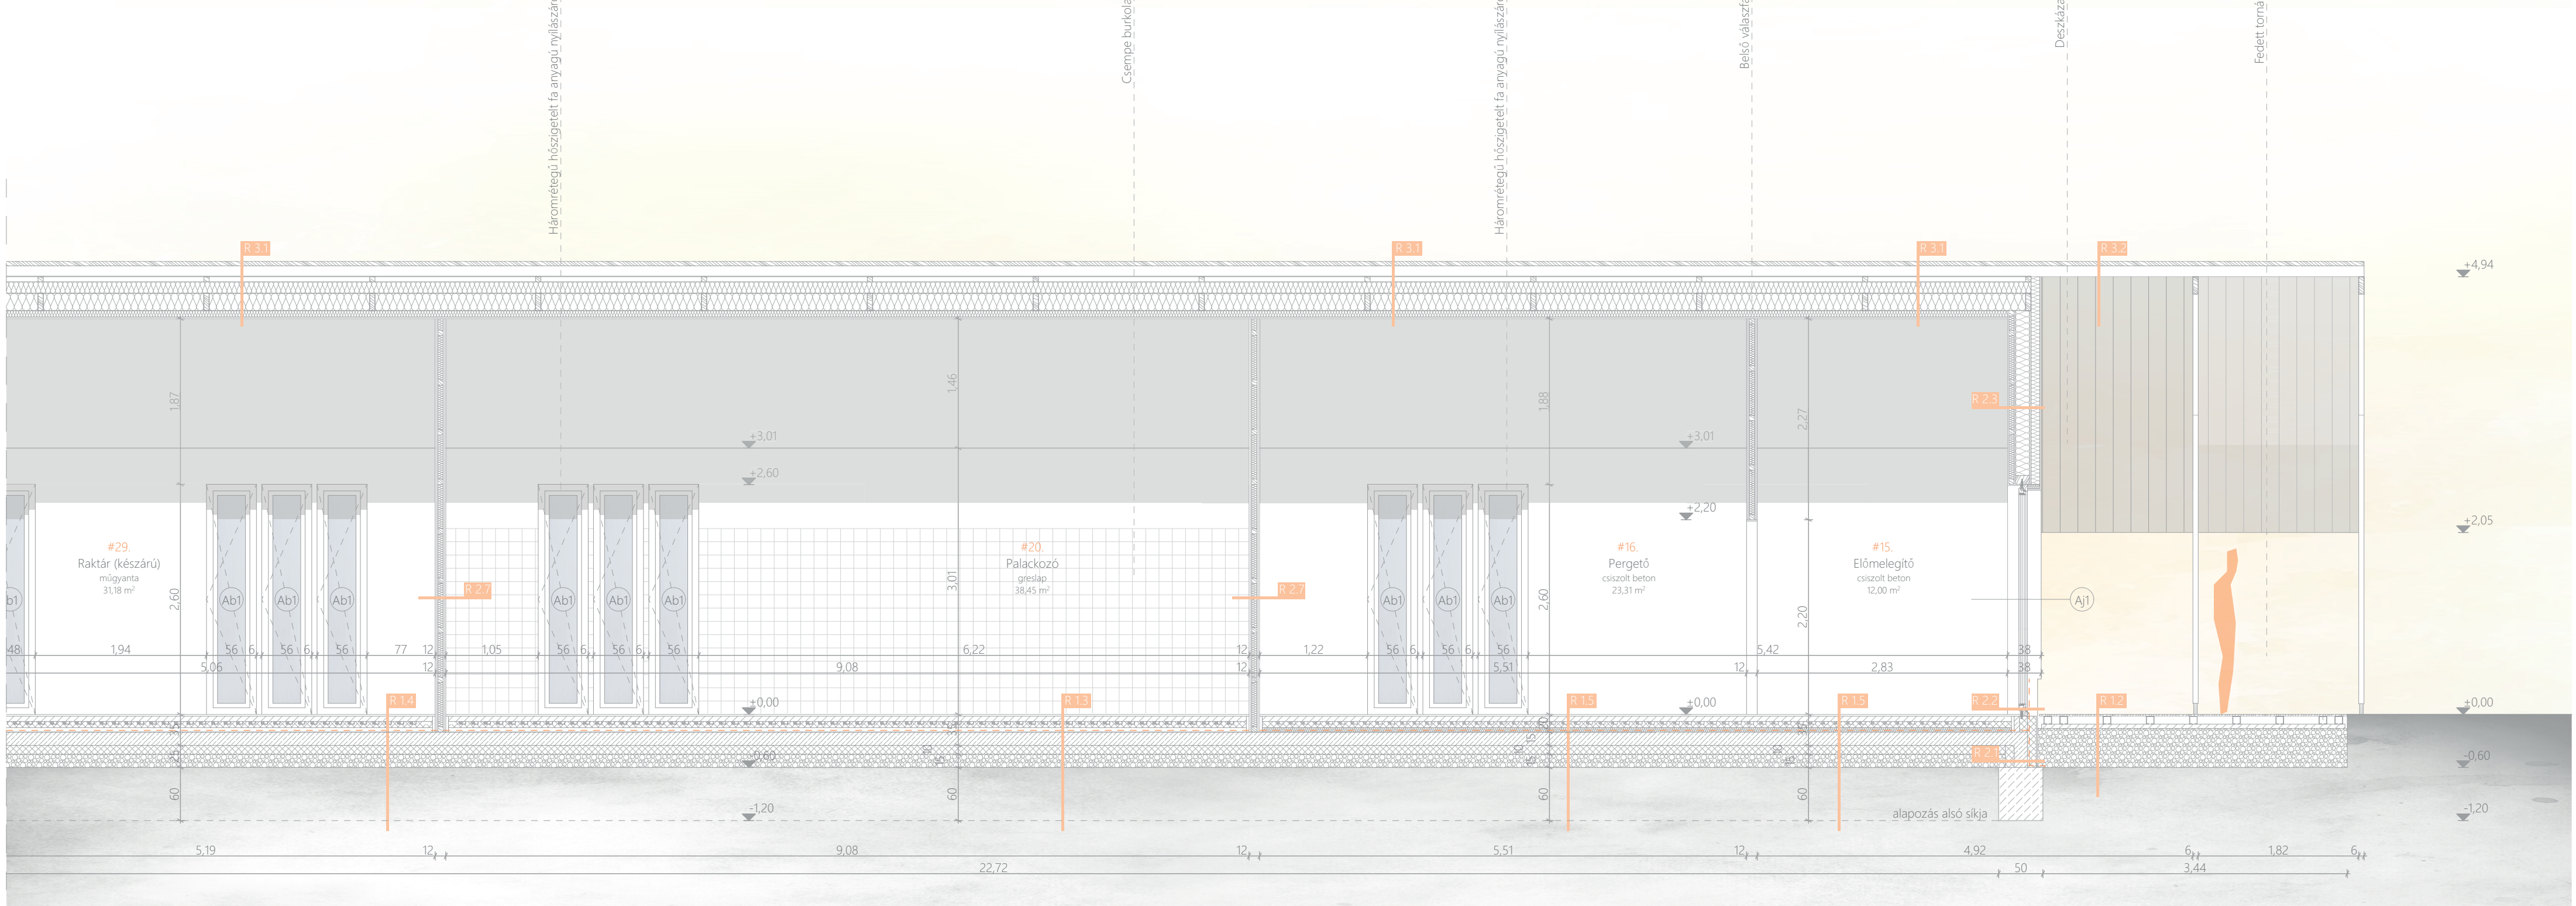

ALAPRAJZI RESZLET | M=1:50

