

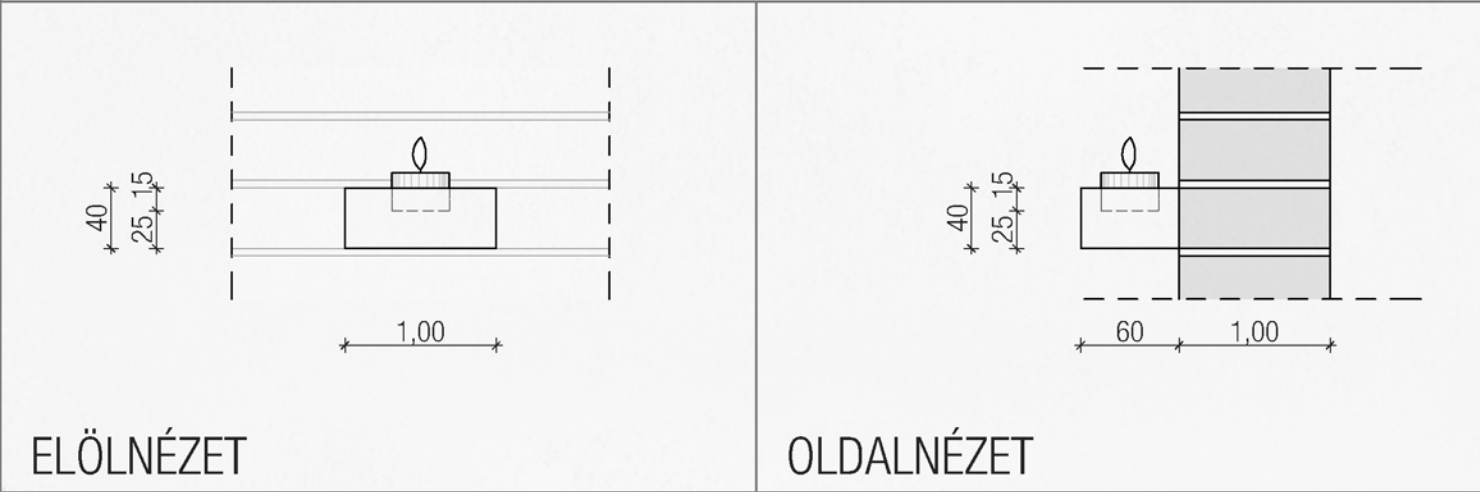
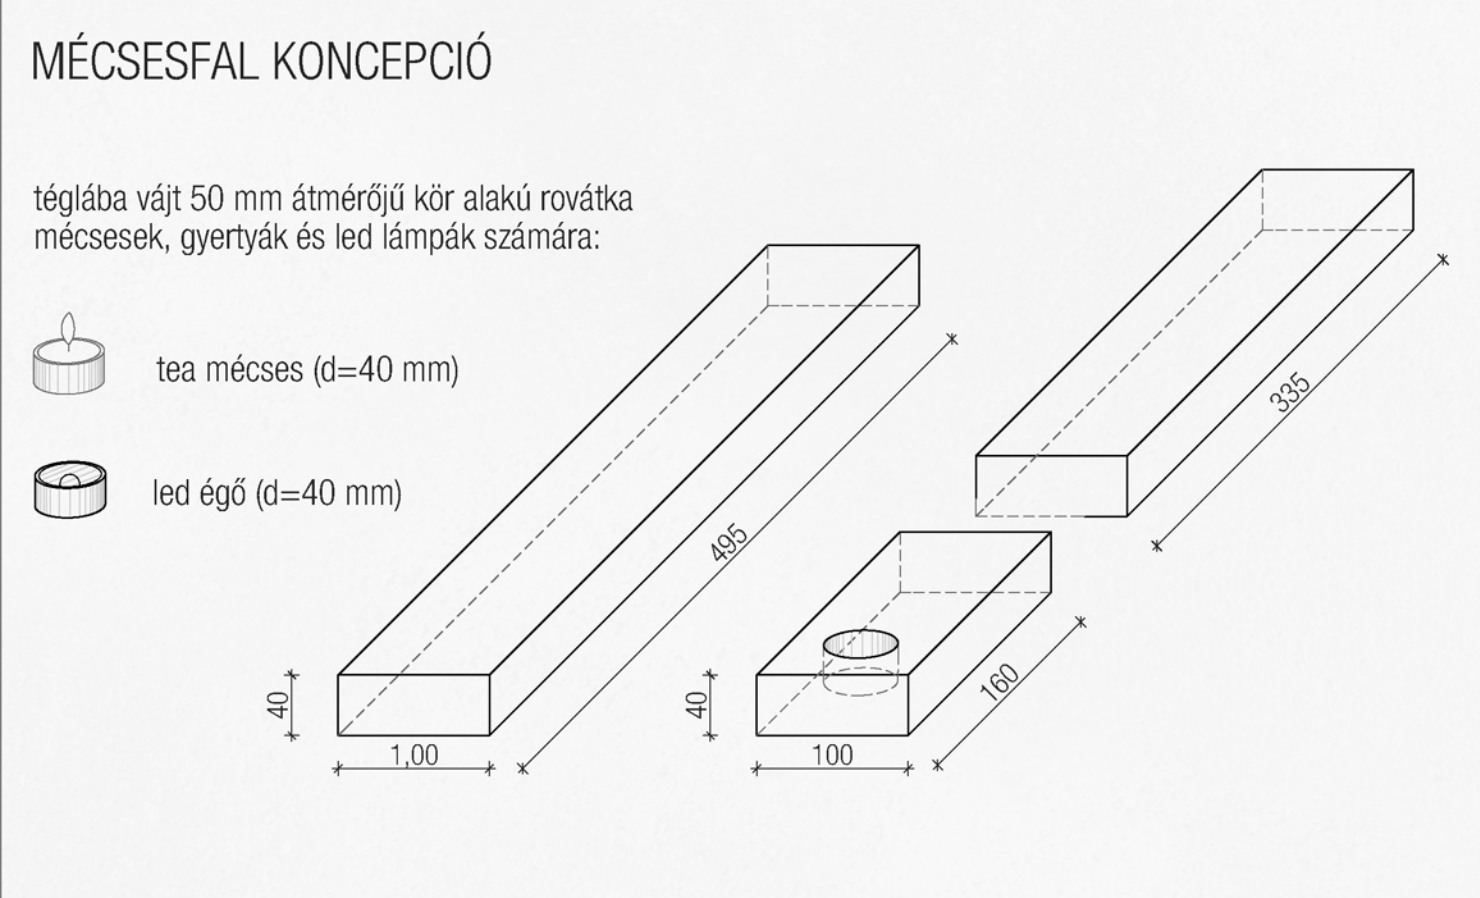


DÉLI HOMLOKZAT

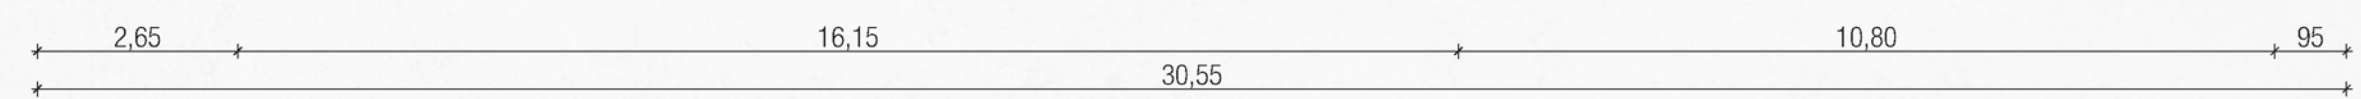



ELÖLNÉZET

OLDALNÉZET

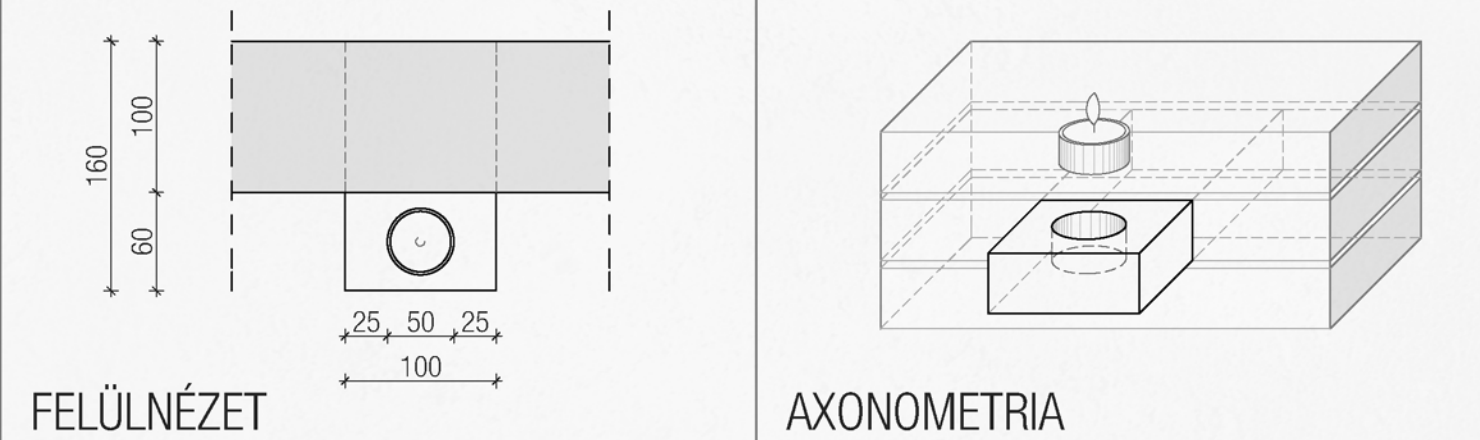


FELÜLNÉZET



AXONOMETRIA

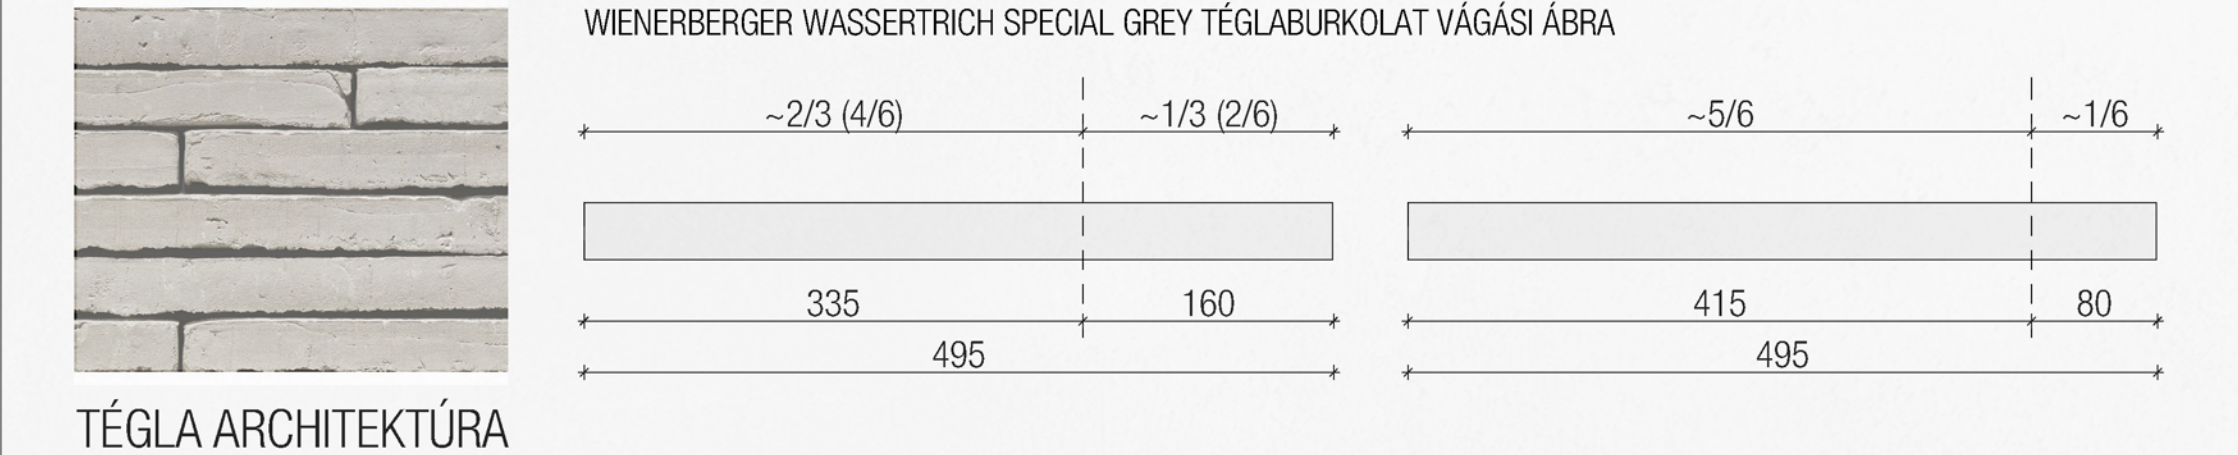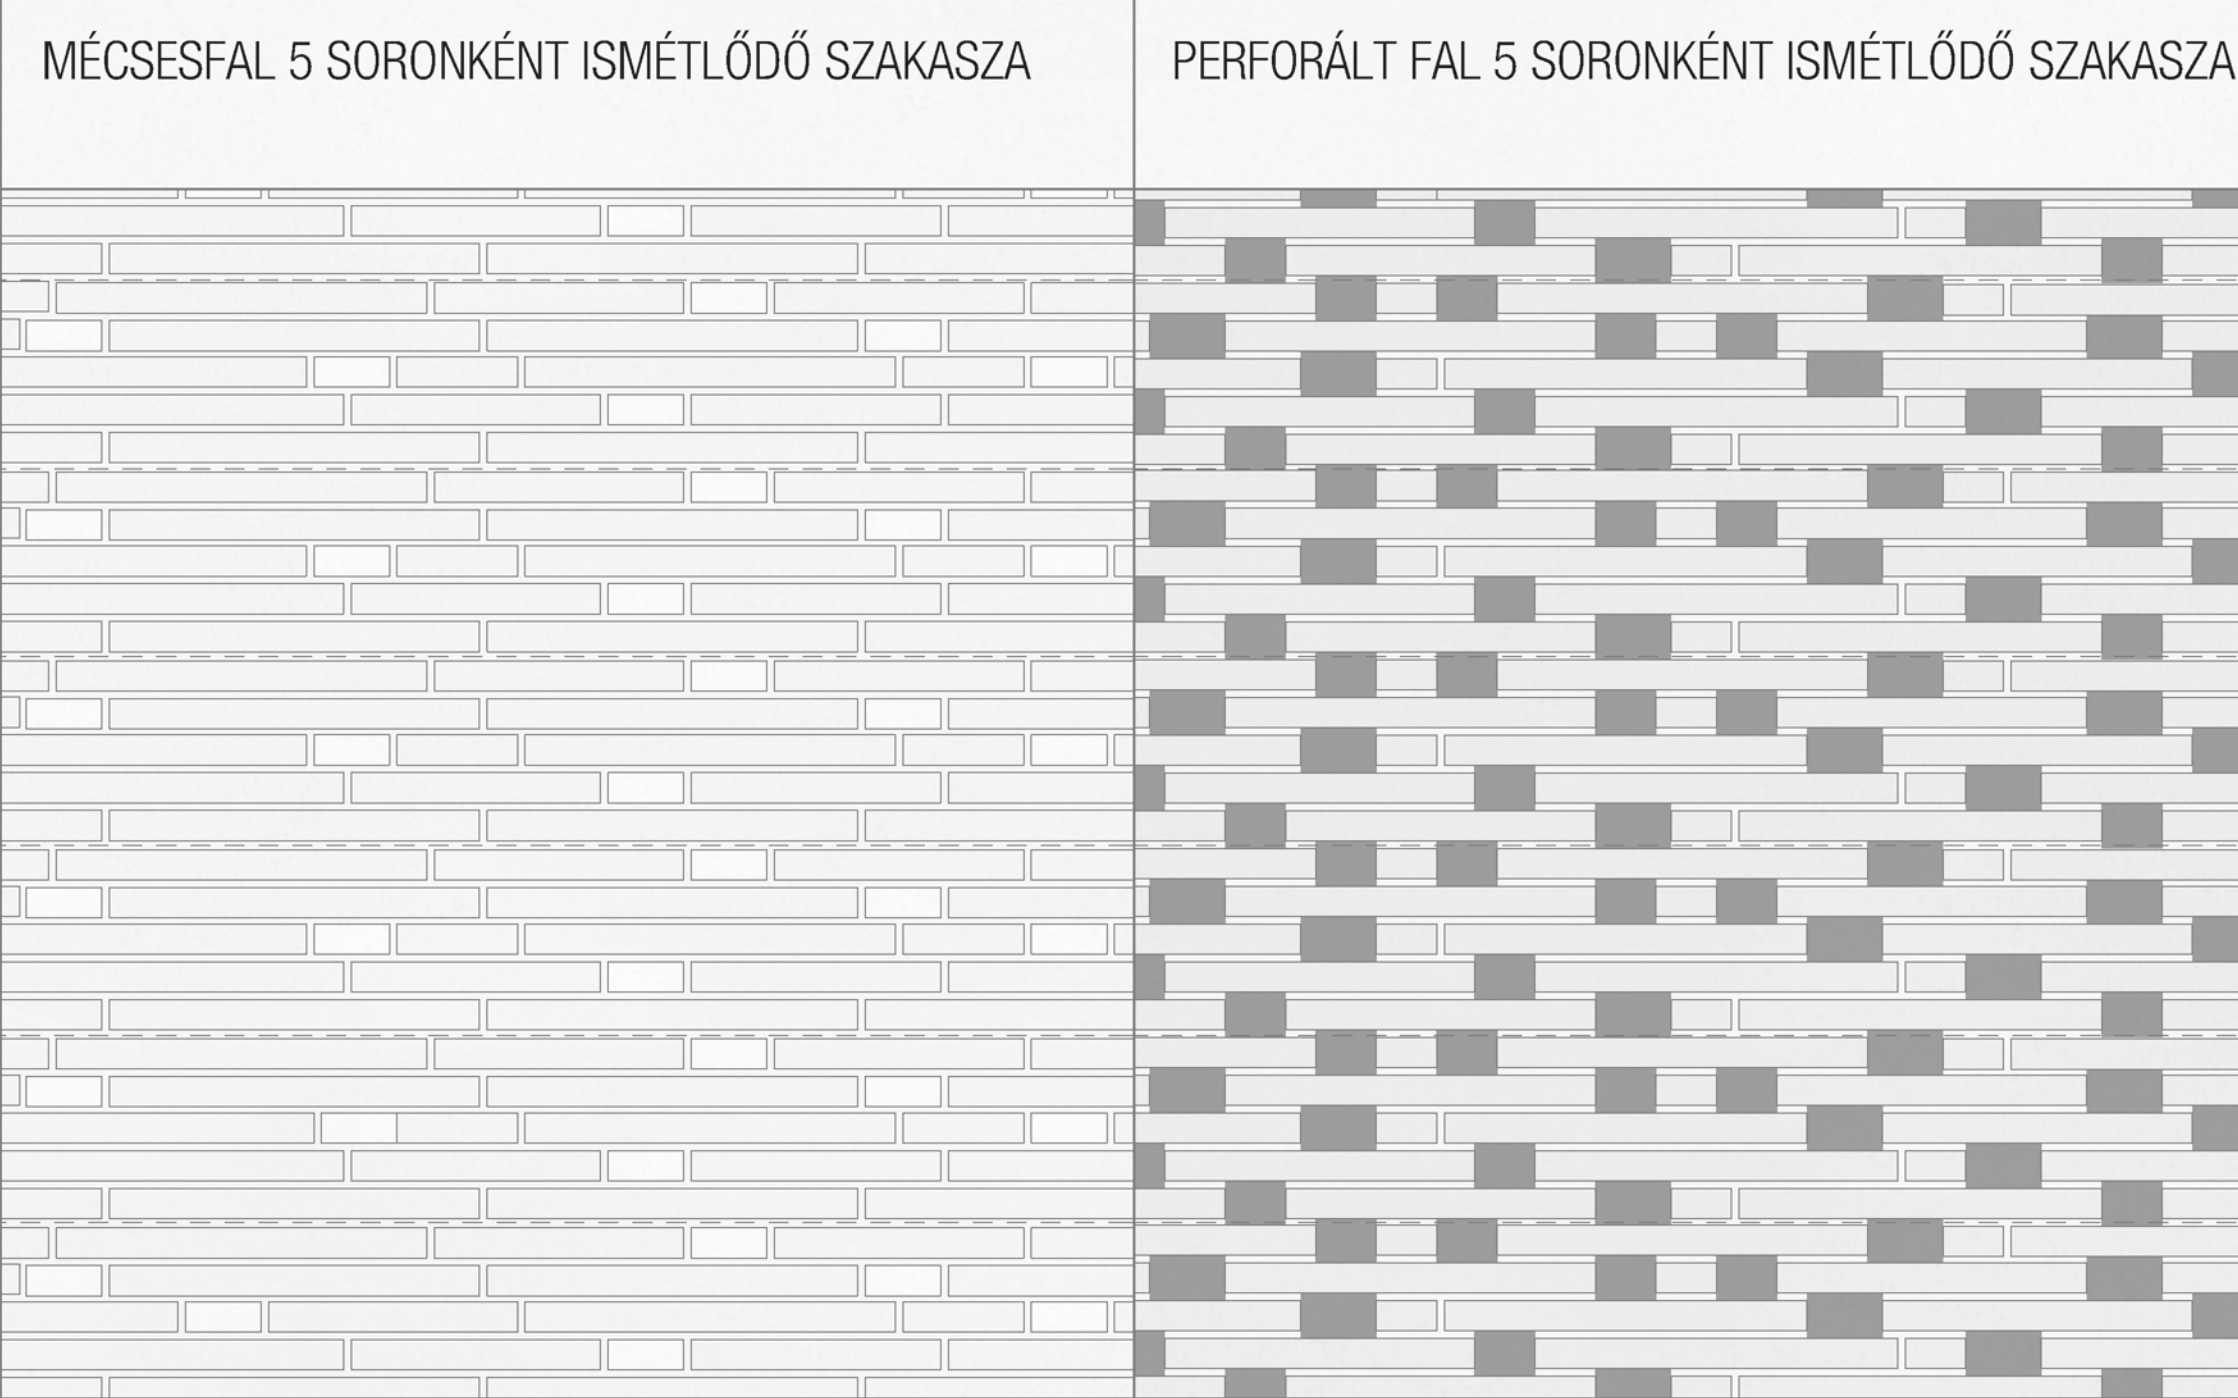


TÉGLA ARCHITEKTÚRA

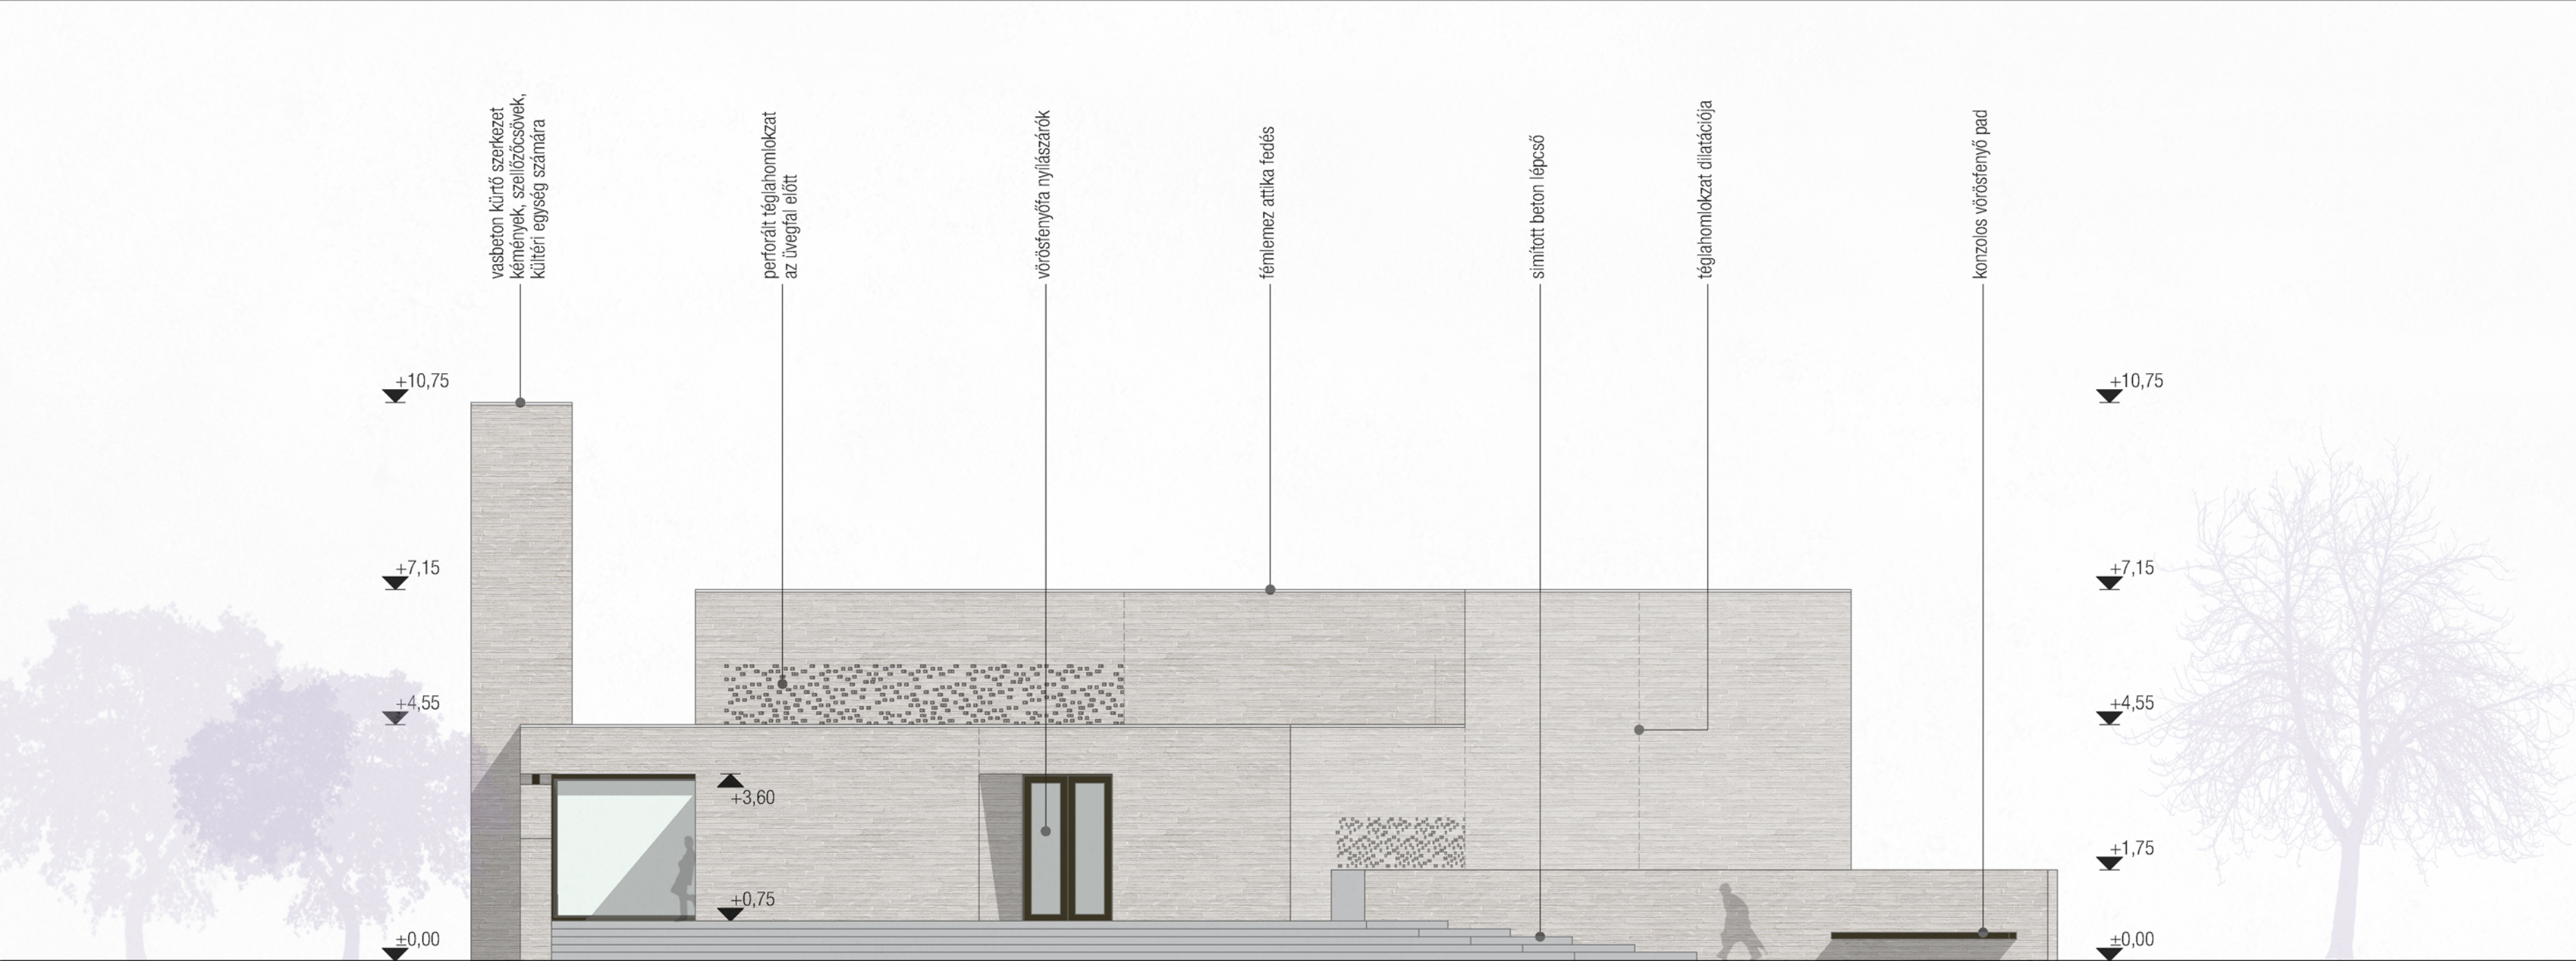

ÉSZAKI HOMLOKZAT

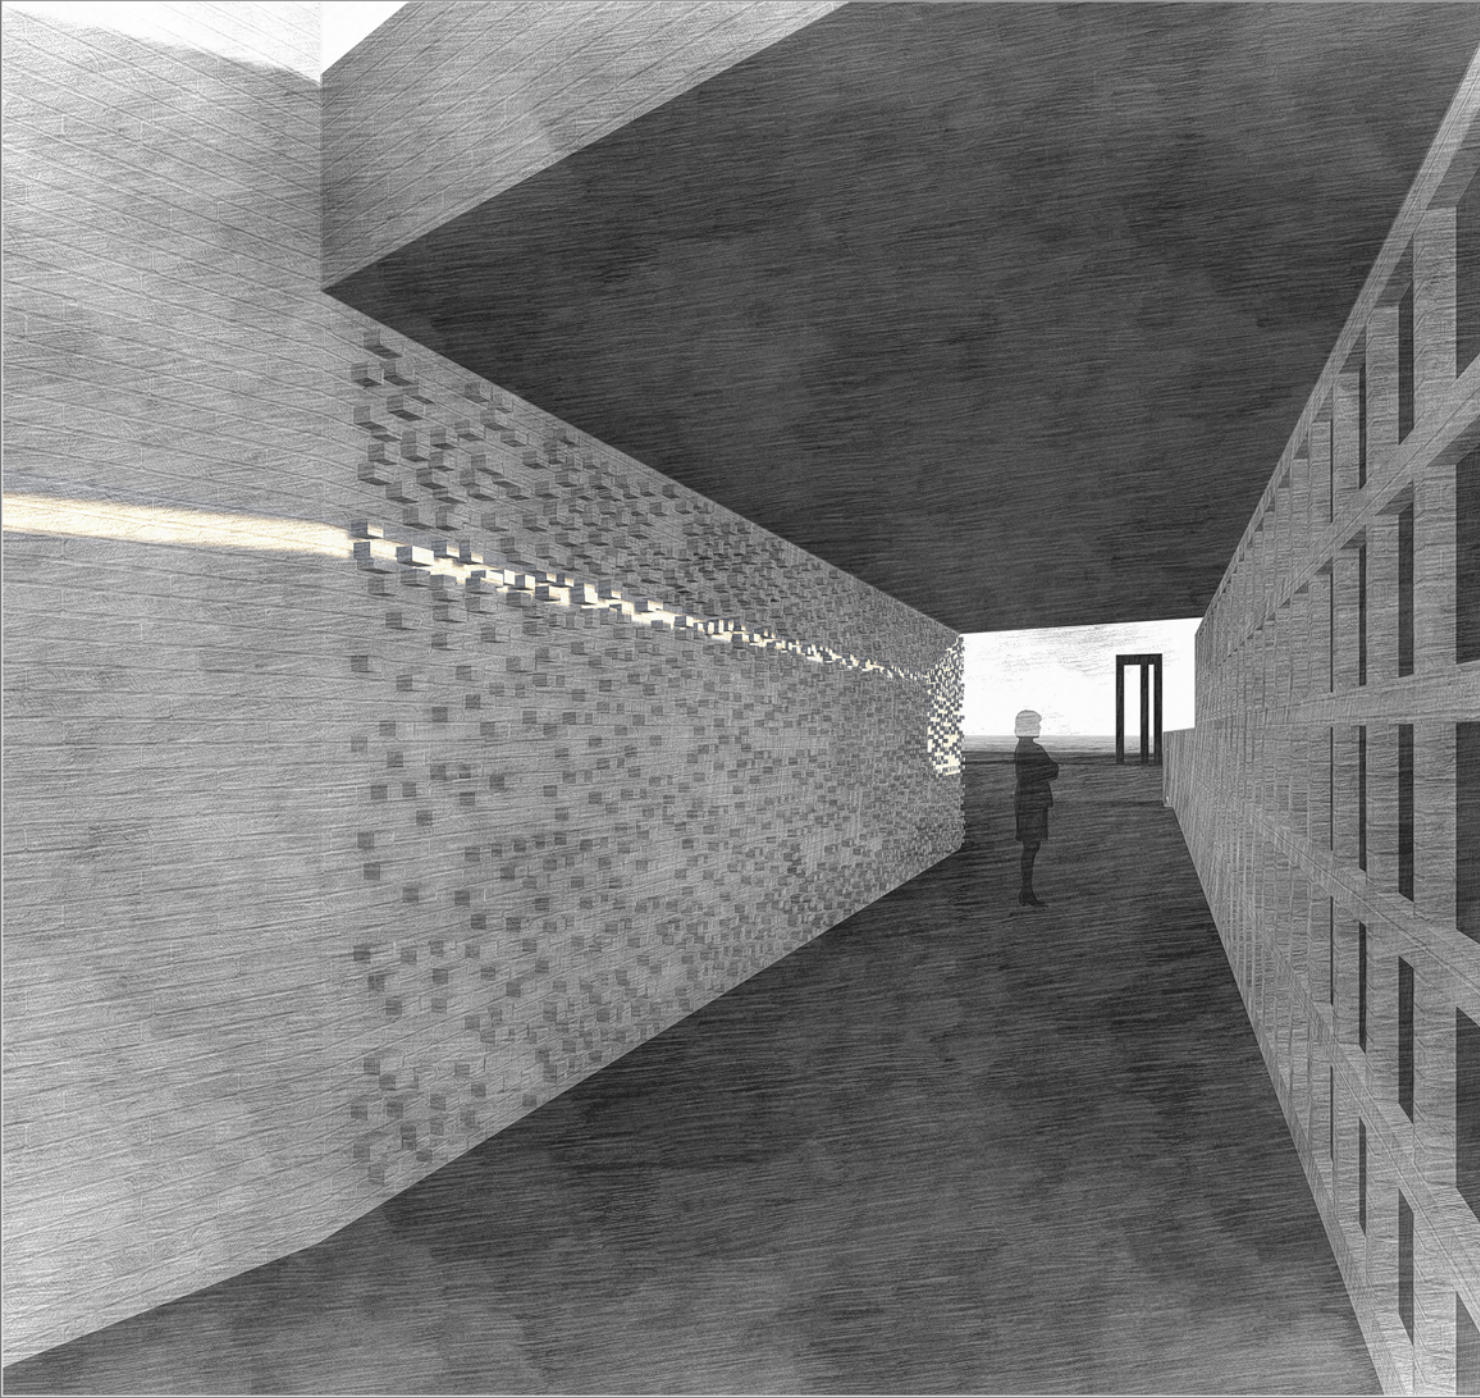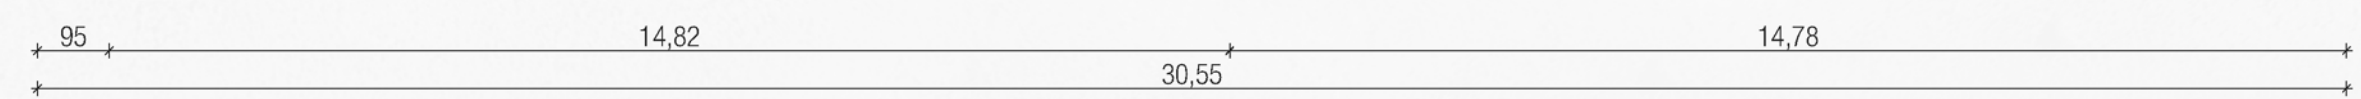

MÉCSESFAL ÉS KOLUMBÁRIUM

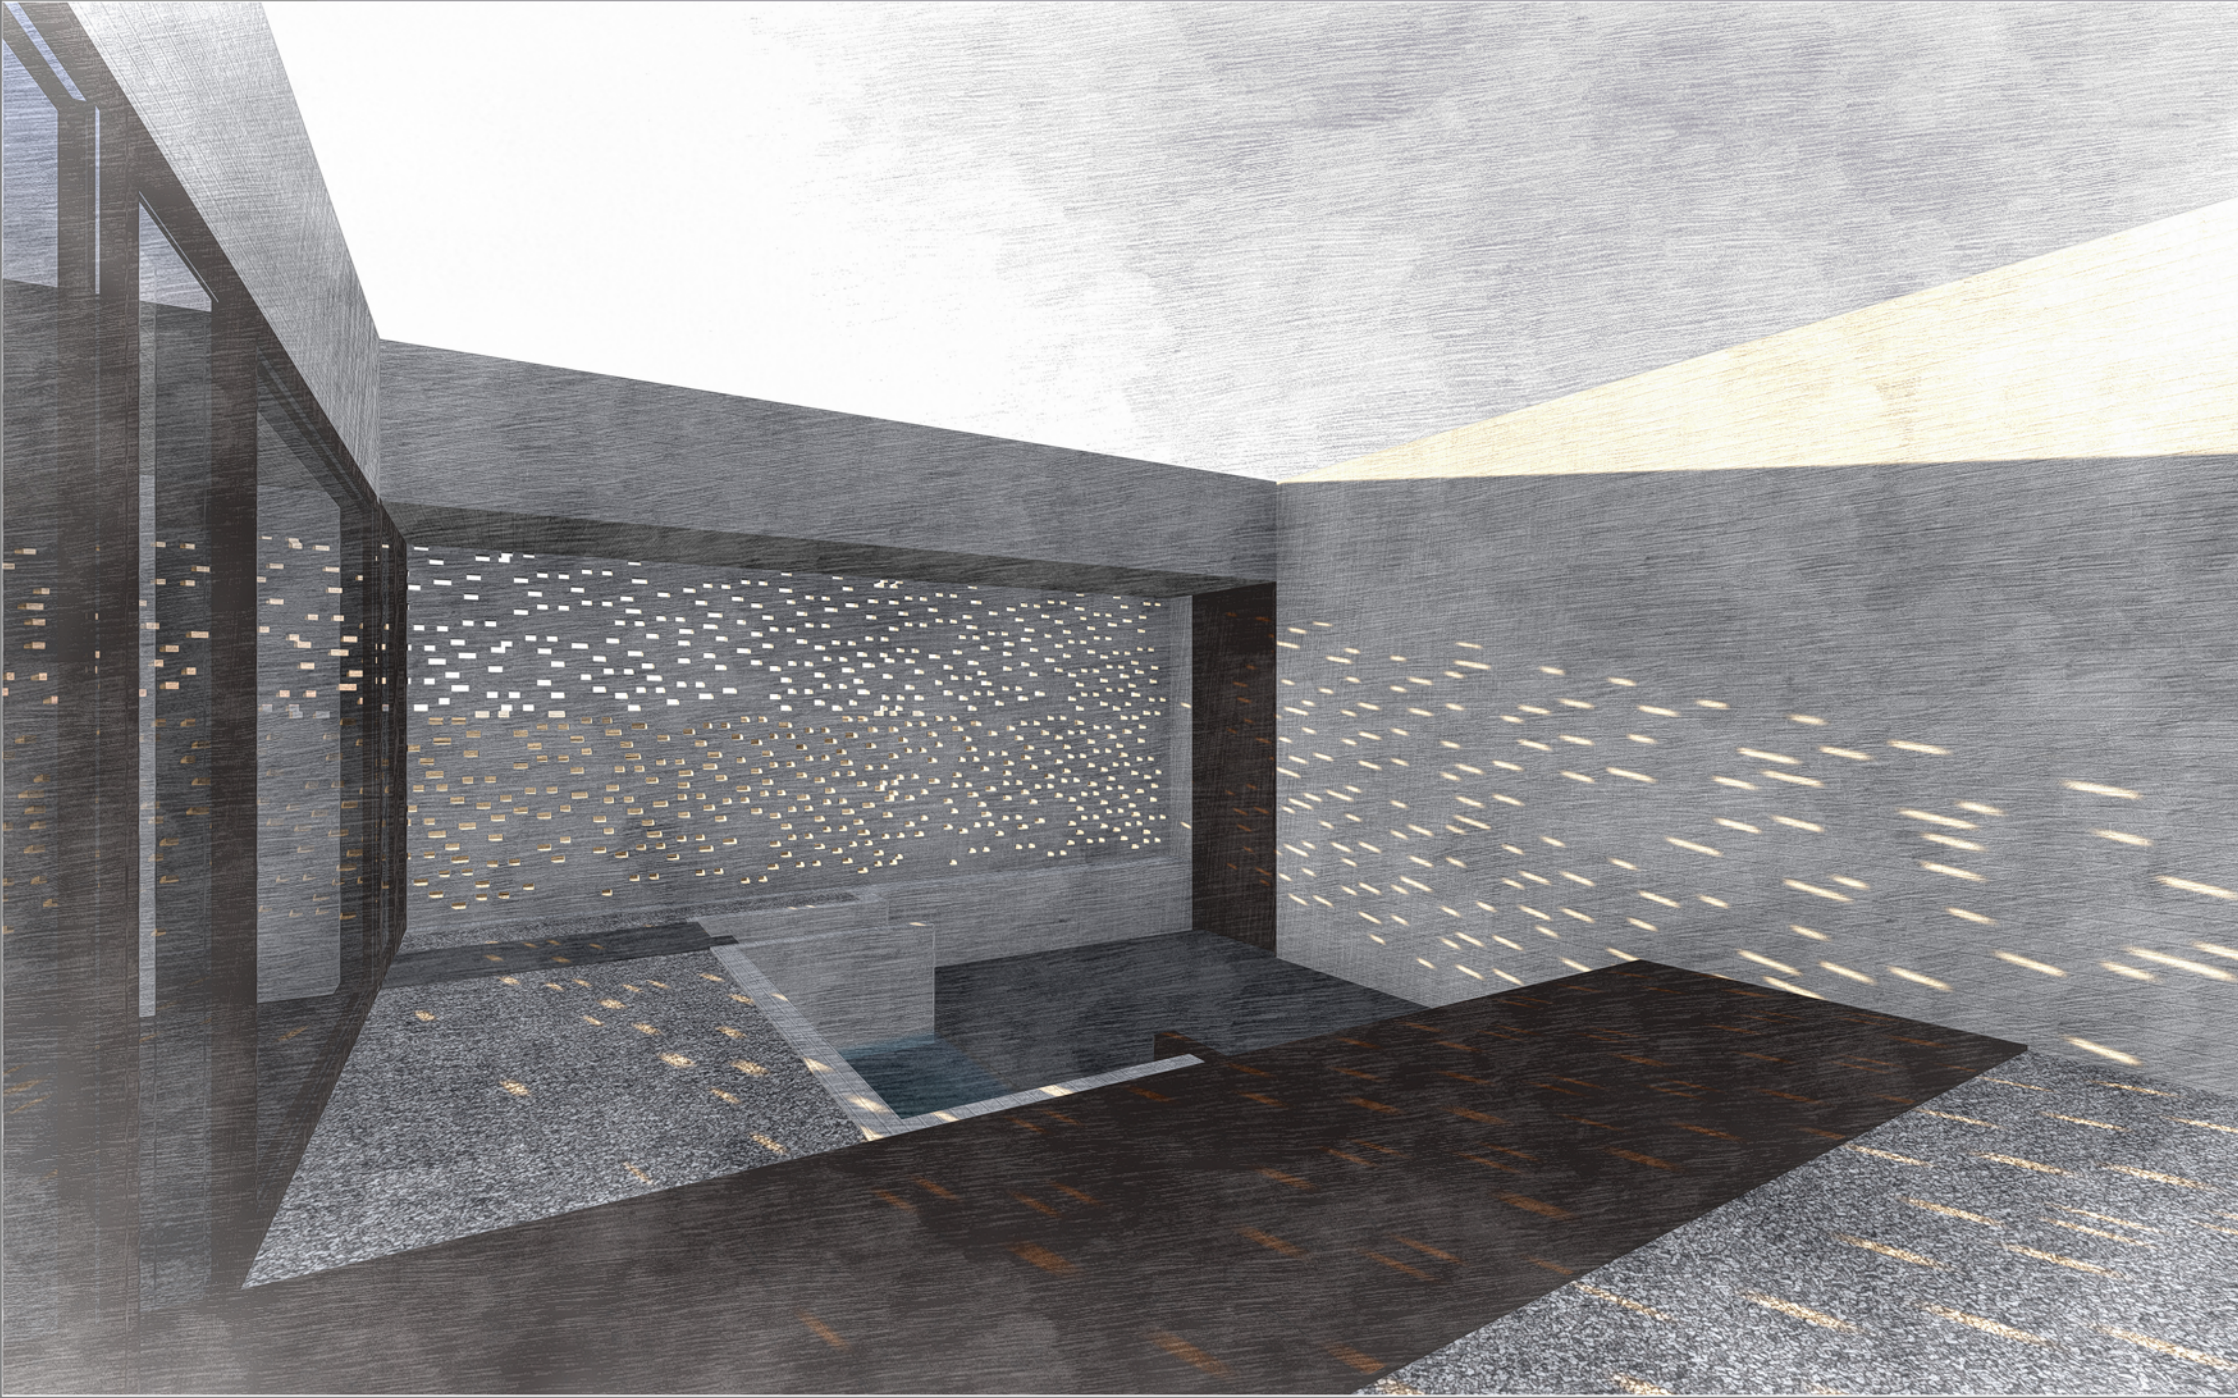

IGAZGATÓI IRODA BELSŐ KERTJE