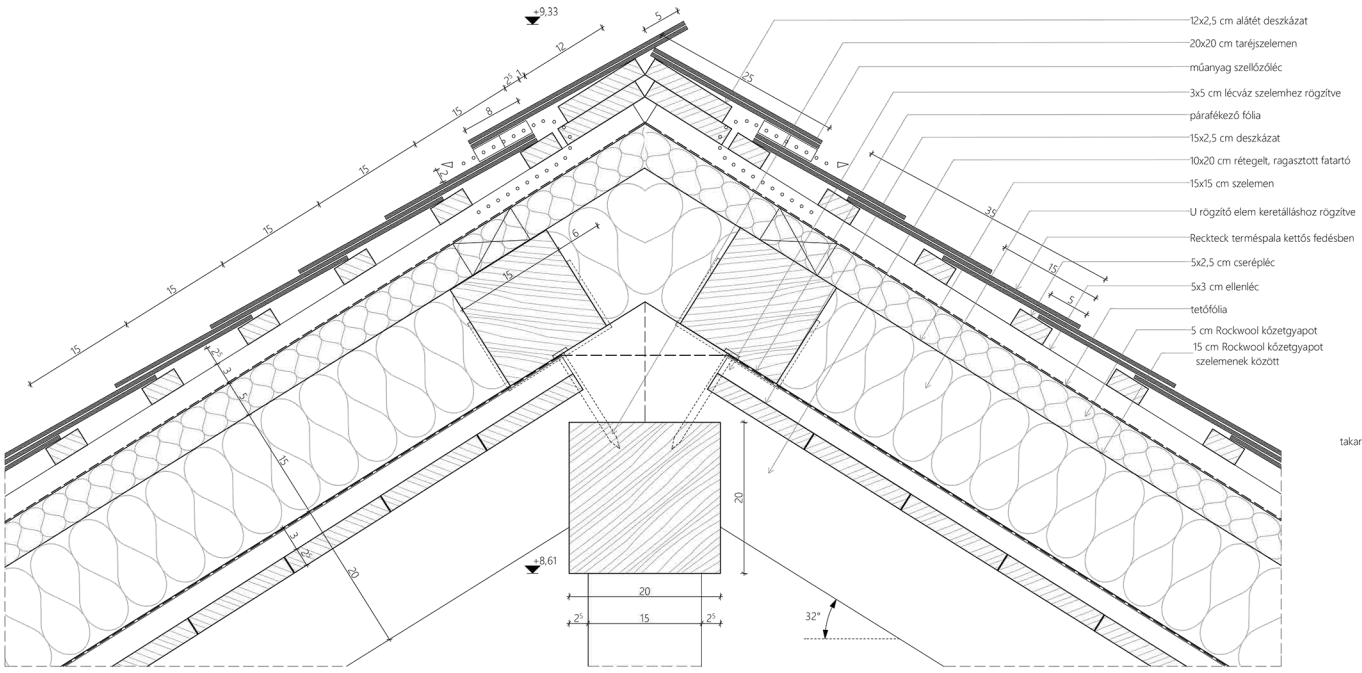

Tető gerinc M1:5

Galeco Stal ereszrendszer

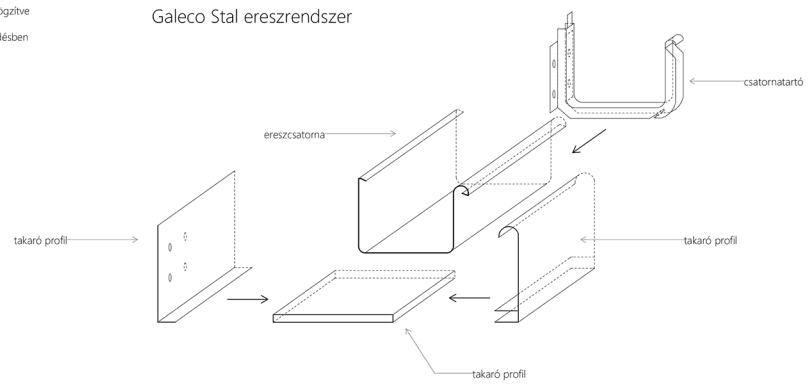

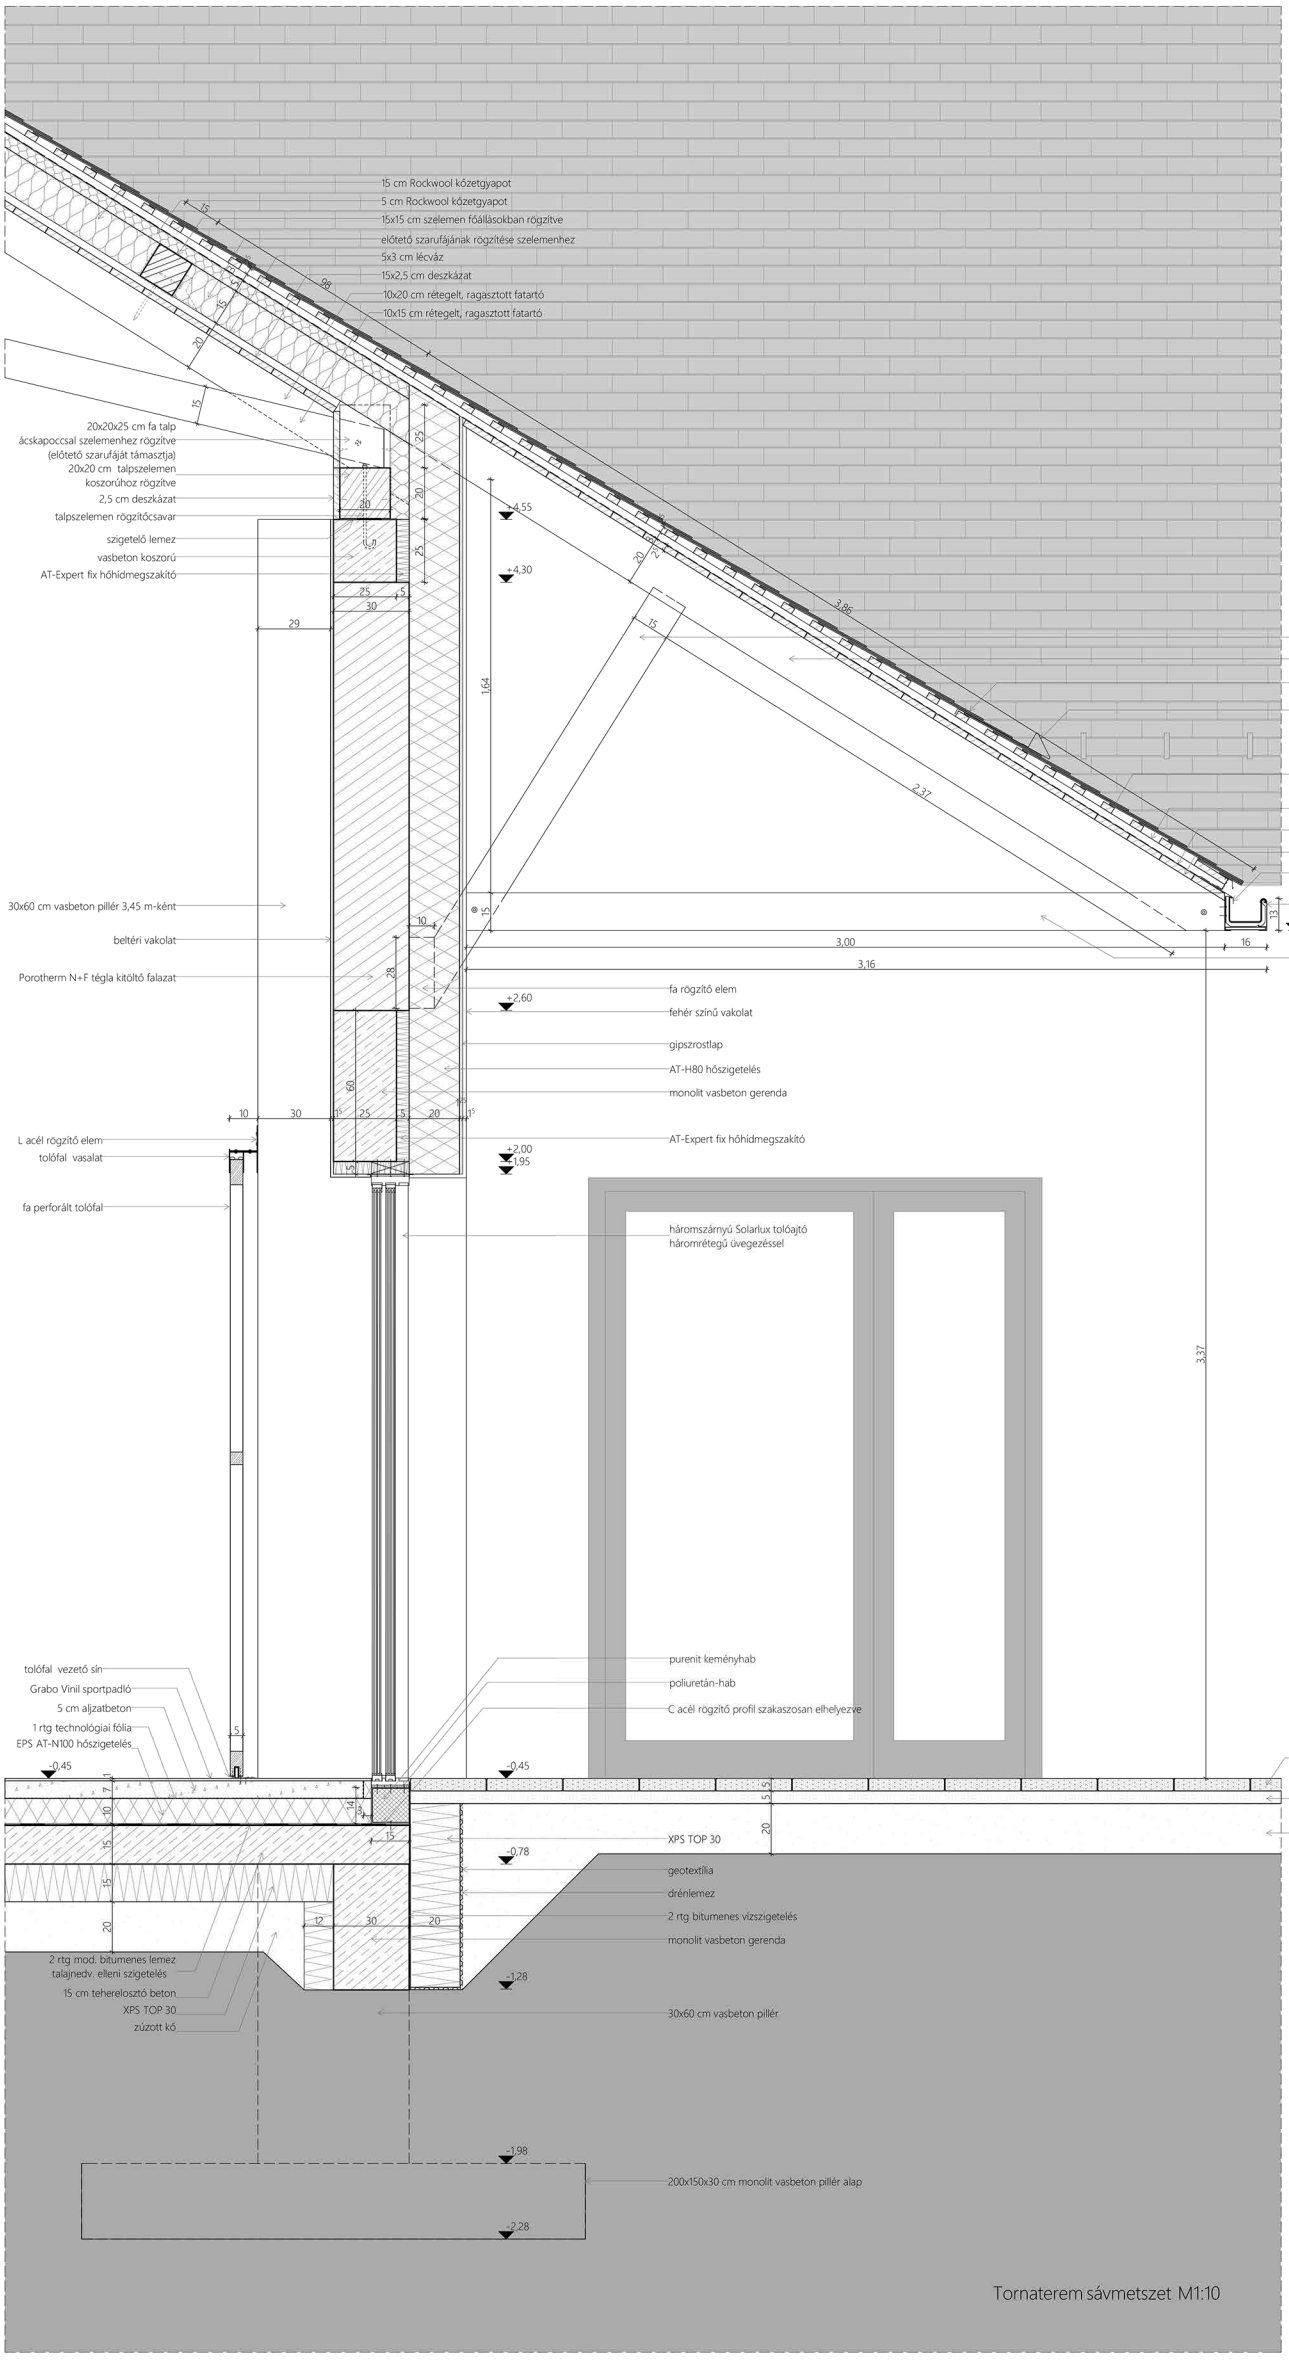

Tornaterem sávmetszet M1:10

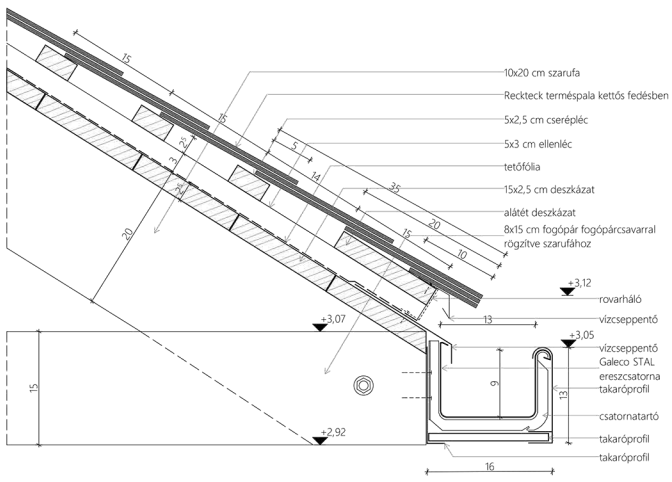

Előtető eresz M1:5

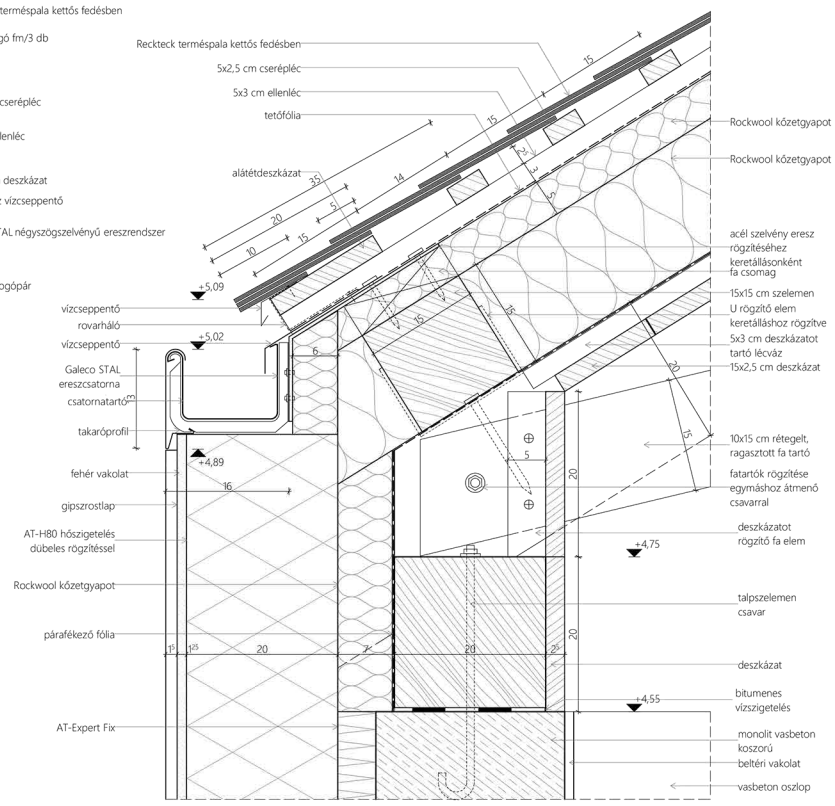

Tornaterem eresz M1:5

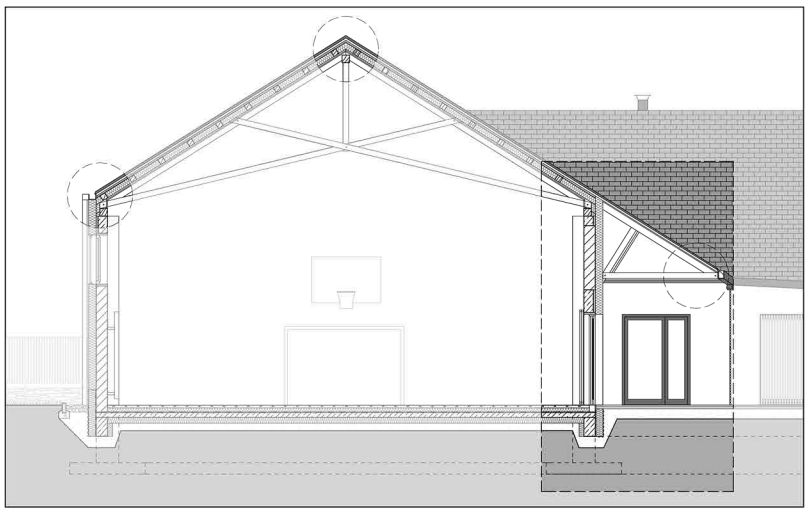

Szigeti Zsófia DIPLOMATERV 2018
ÁLTALÁNOS ISKOLA BŐVÍTÉSE
Monostorapátiban