




Tetőgerinc M1:5

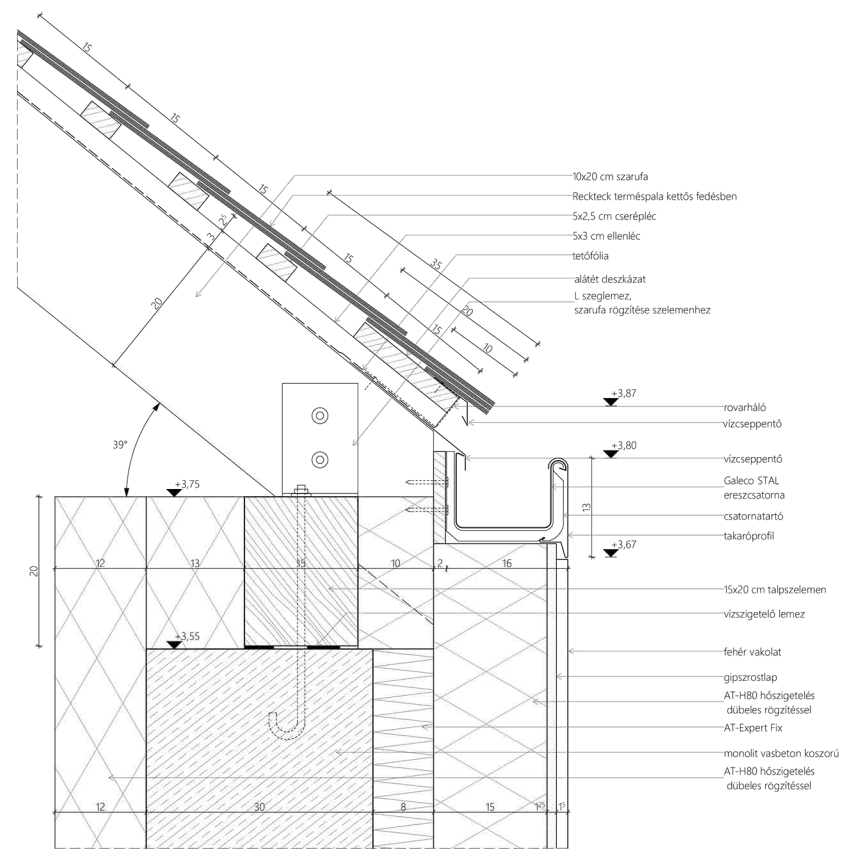


Ebédlő eresz M1:5

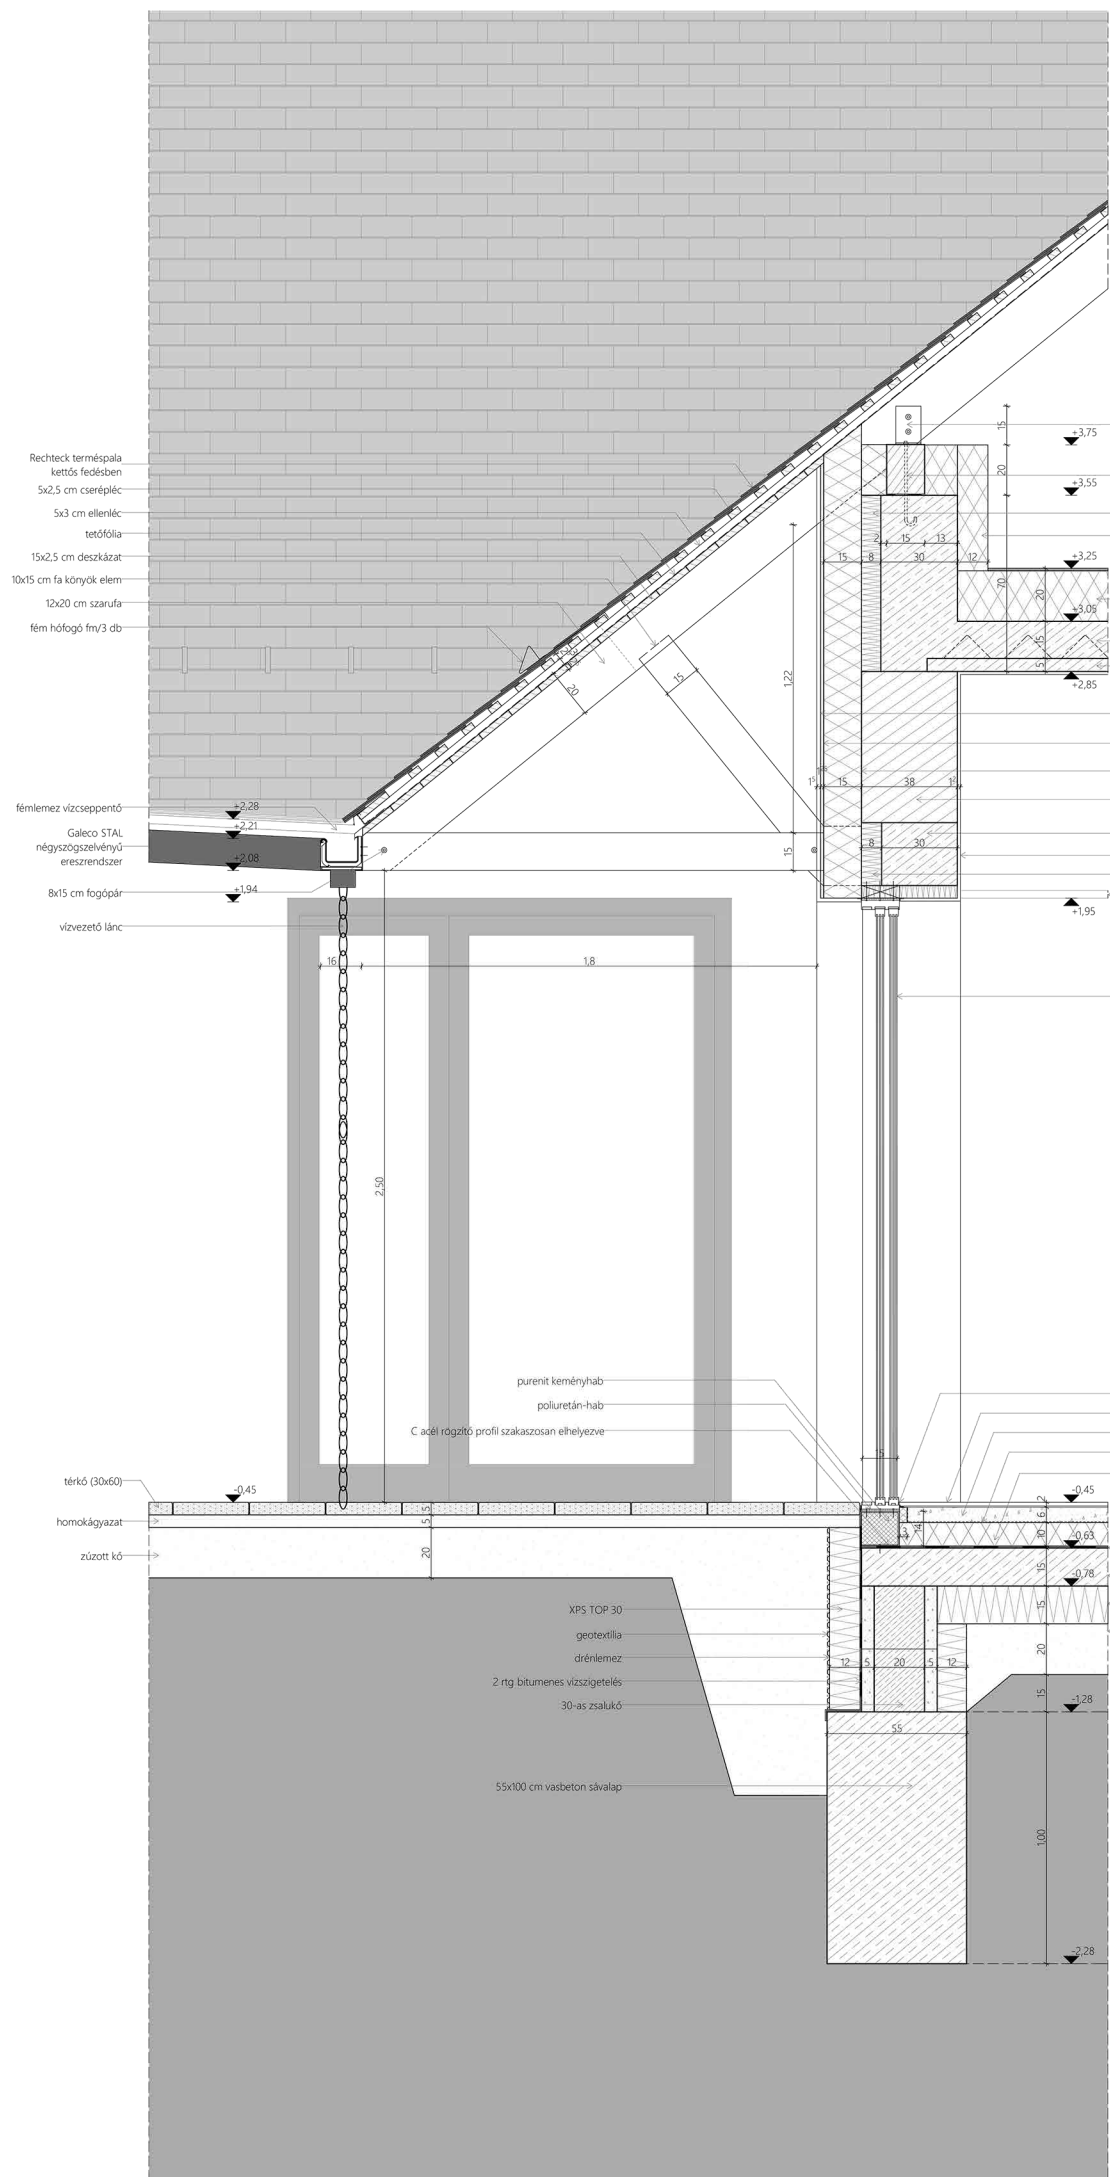

Ebédlő sávmetszet M1:10

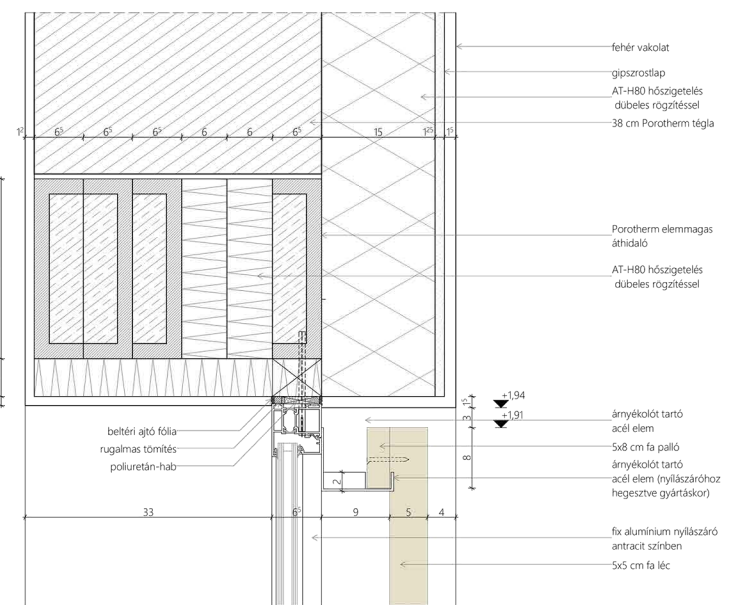

Ebédlő nyílászáró-árnyékoló szemöldök csatlakozás M1:5

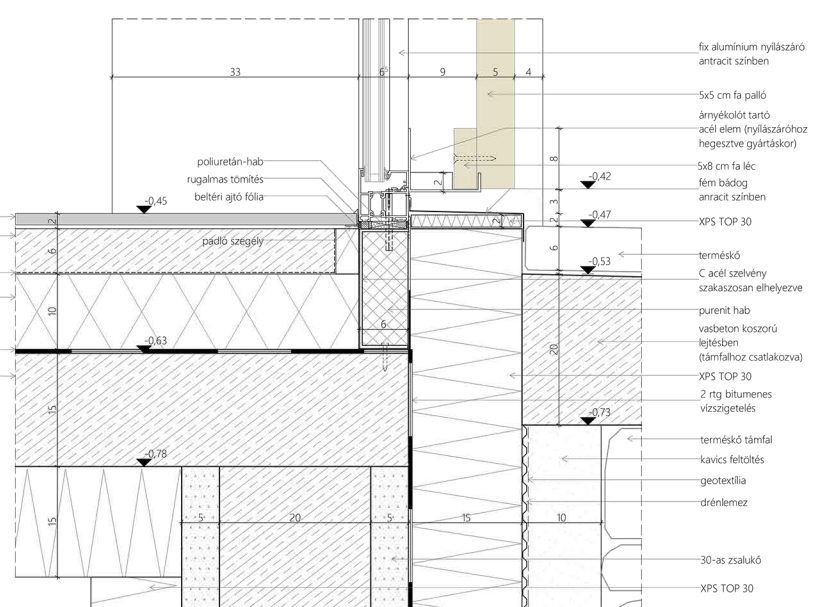

Ebédlő nyílászáró-árnyékoló padló csatlakozás M1:5

