




OGRANIZÁCIÓS TERV 1_M1/250_BONTÁS, FÖLDMUNKA

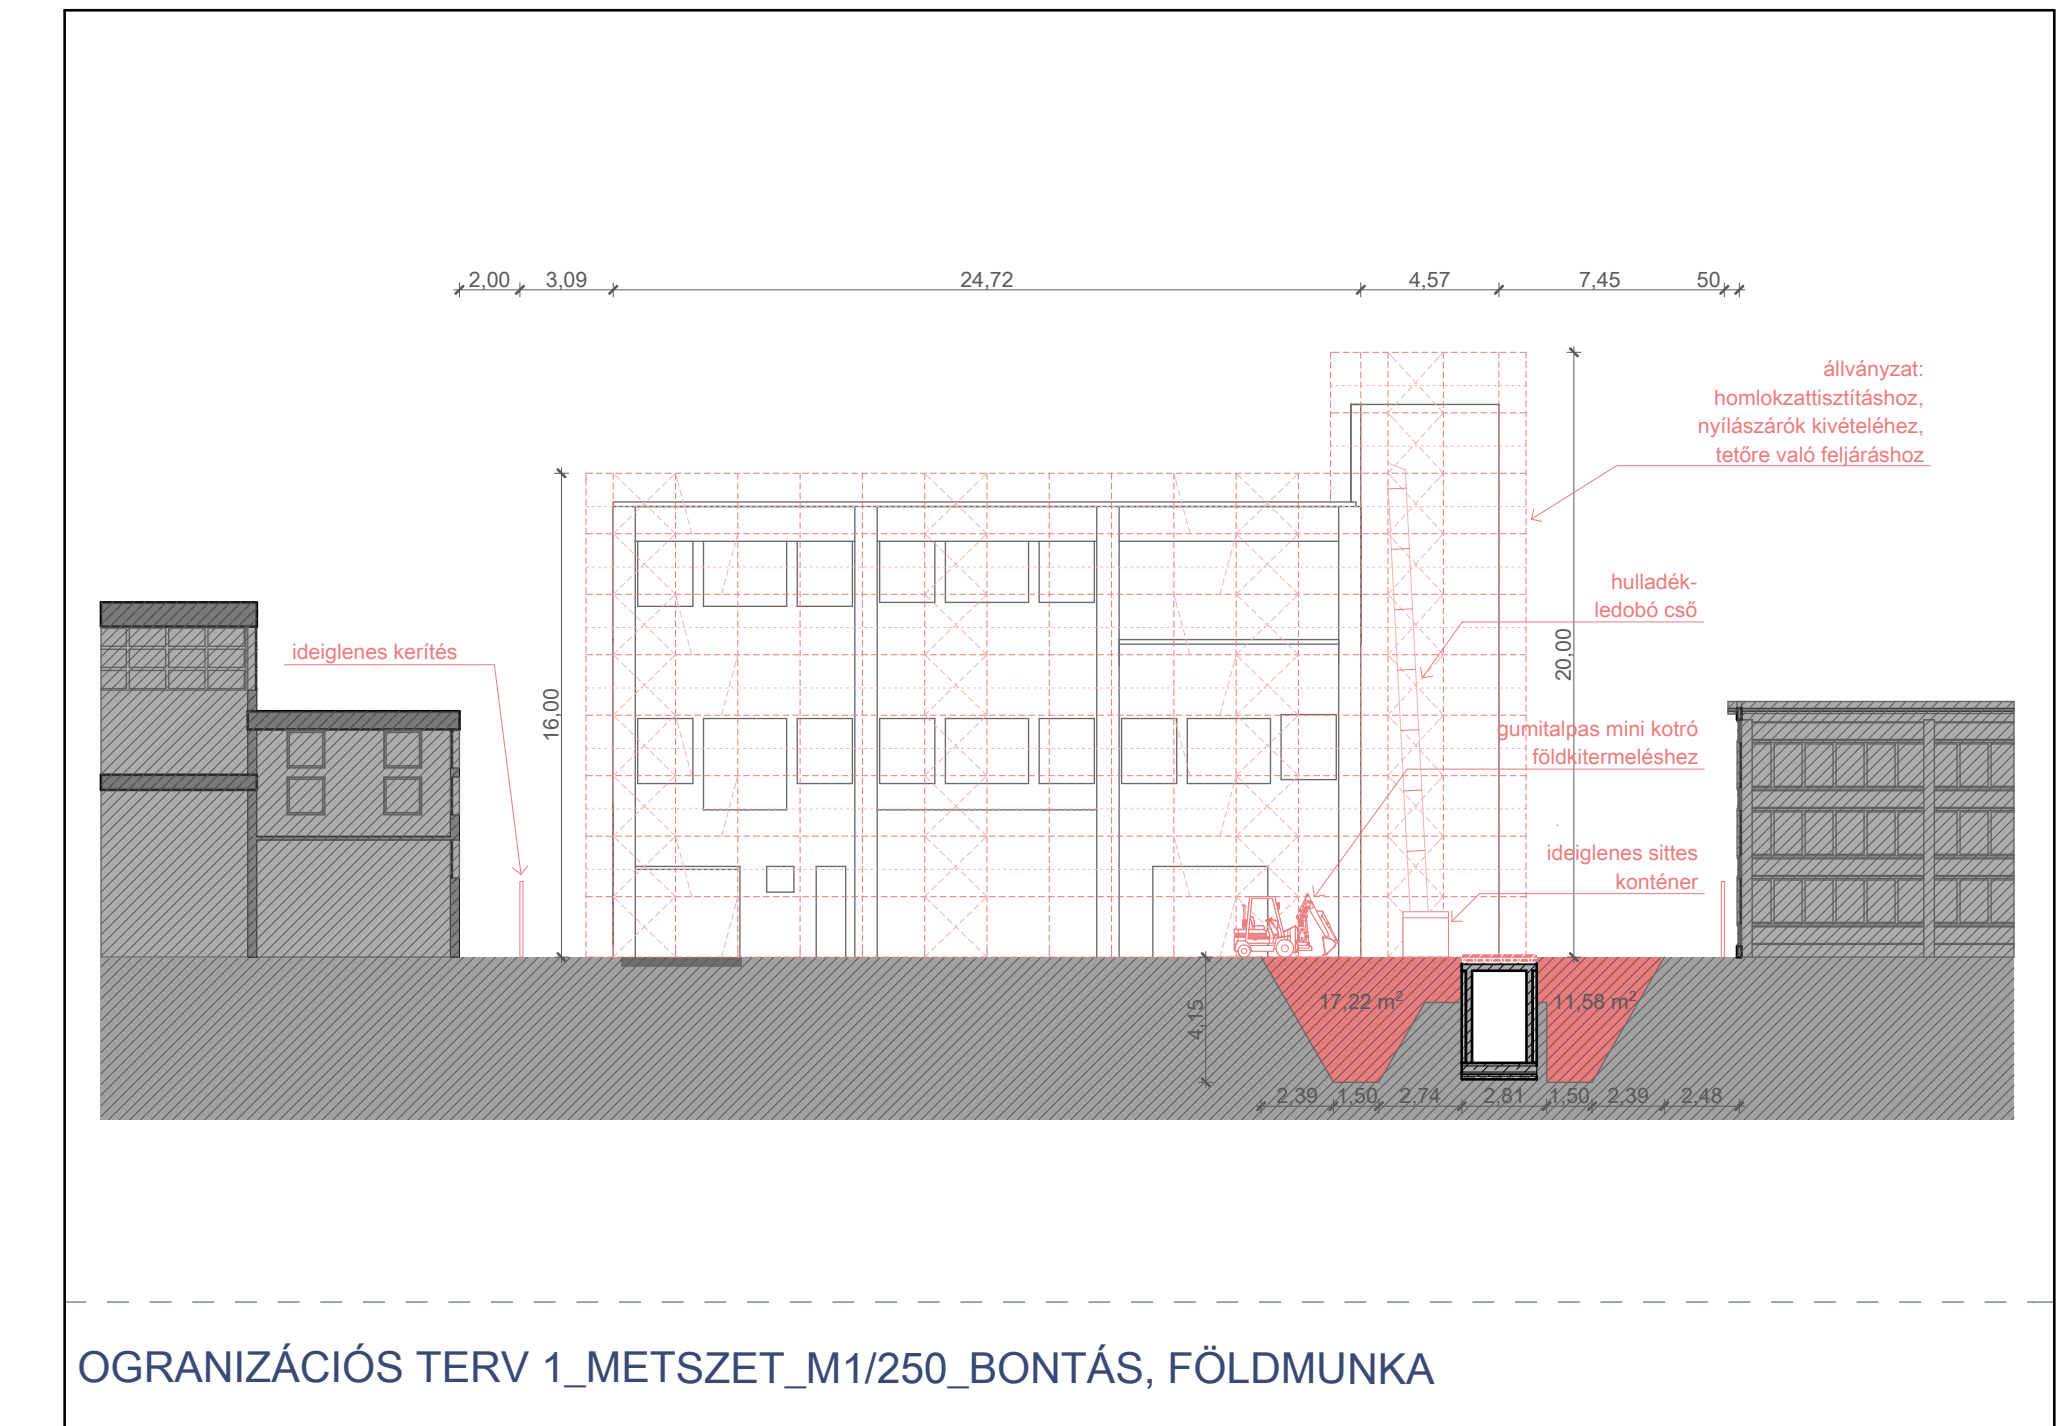

OGRANIZÁCIÓS TERV 1_METSZET_M1/250_BONTÁS, FÖLDMUNKA

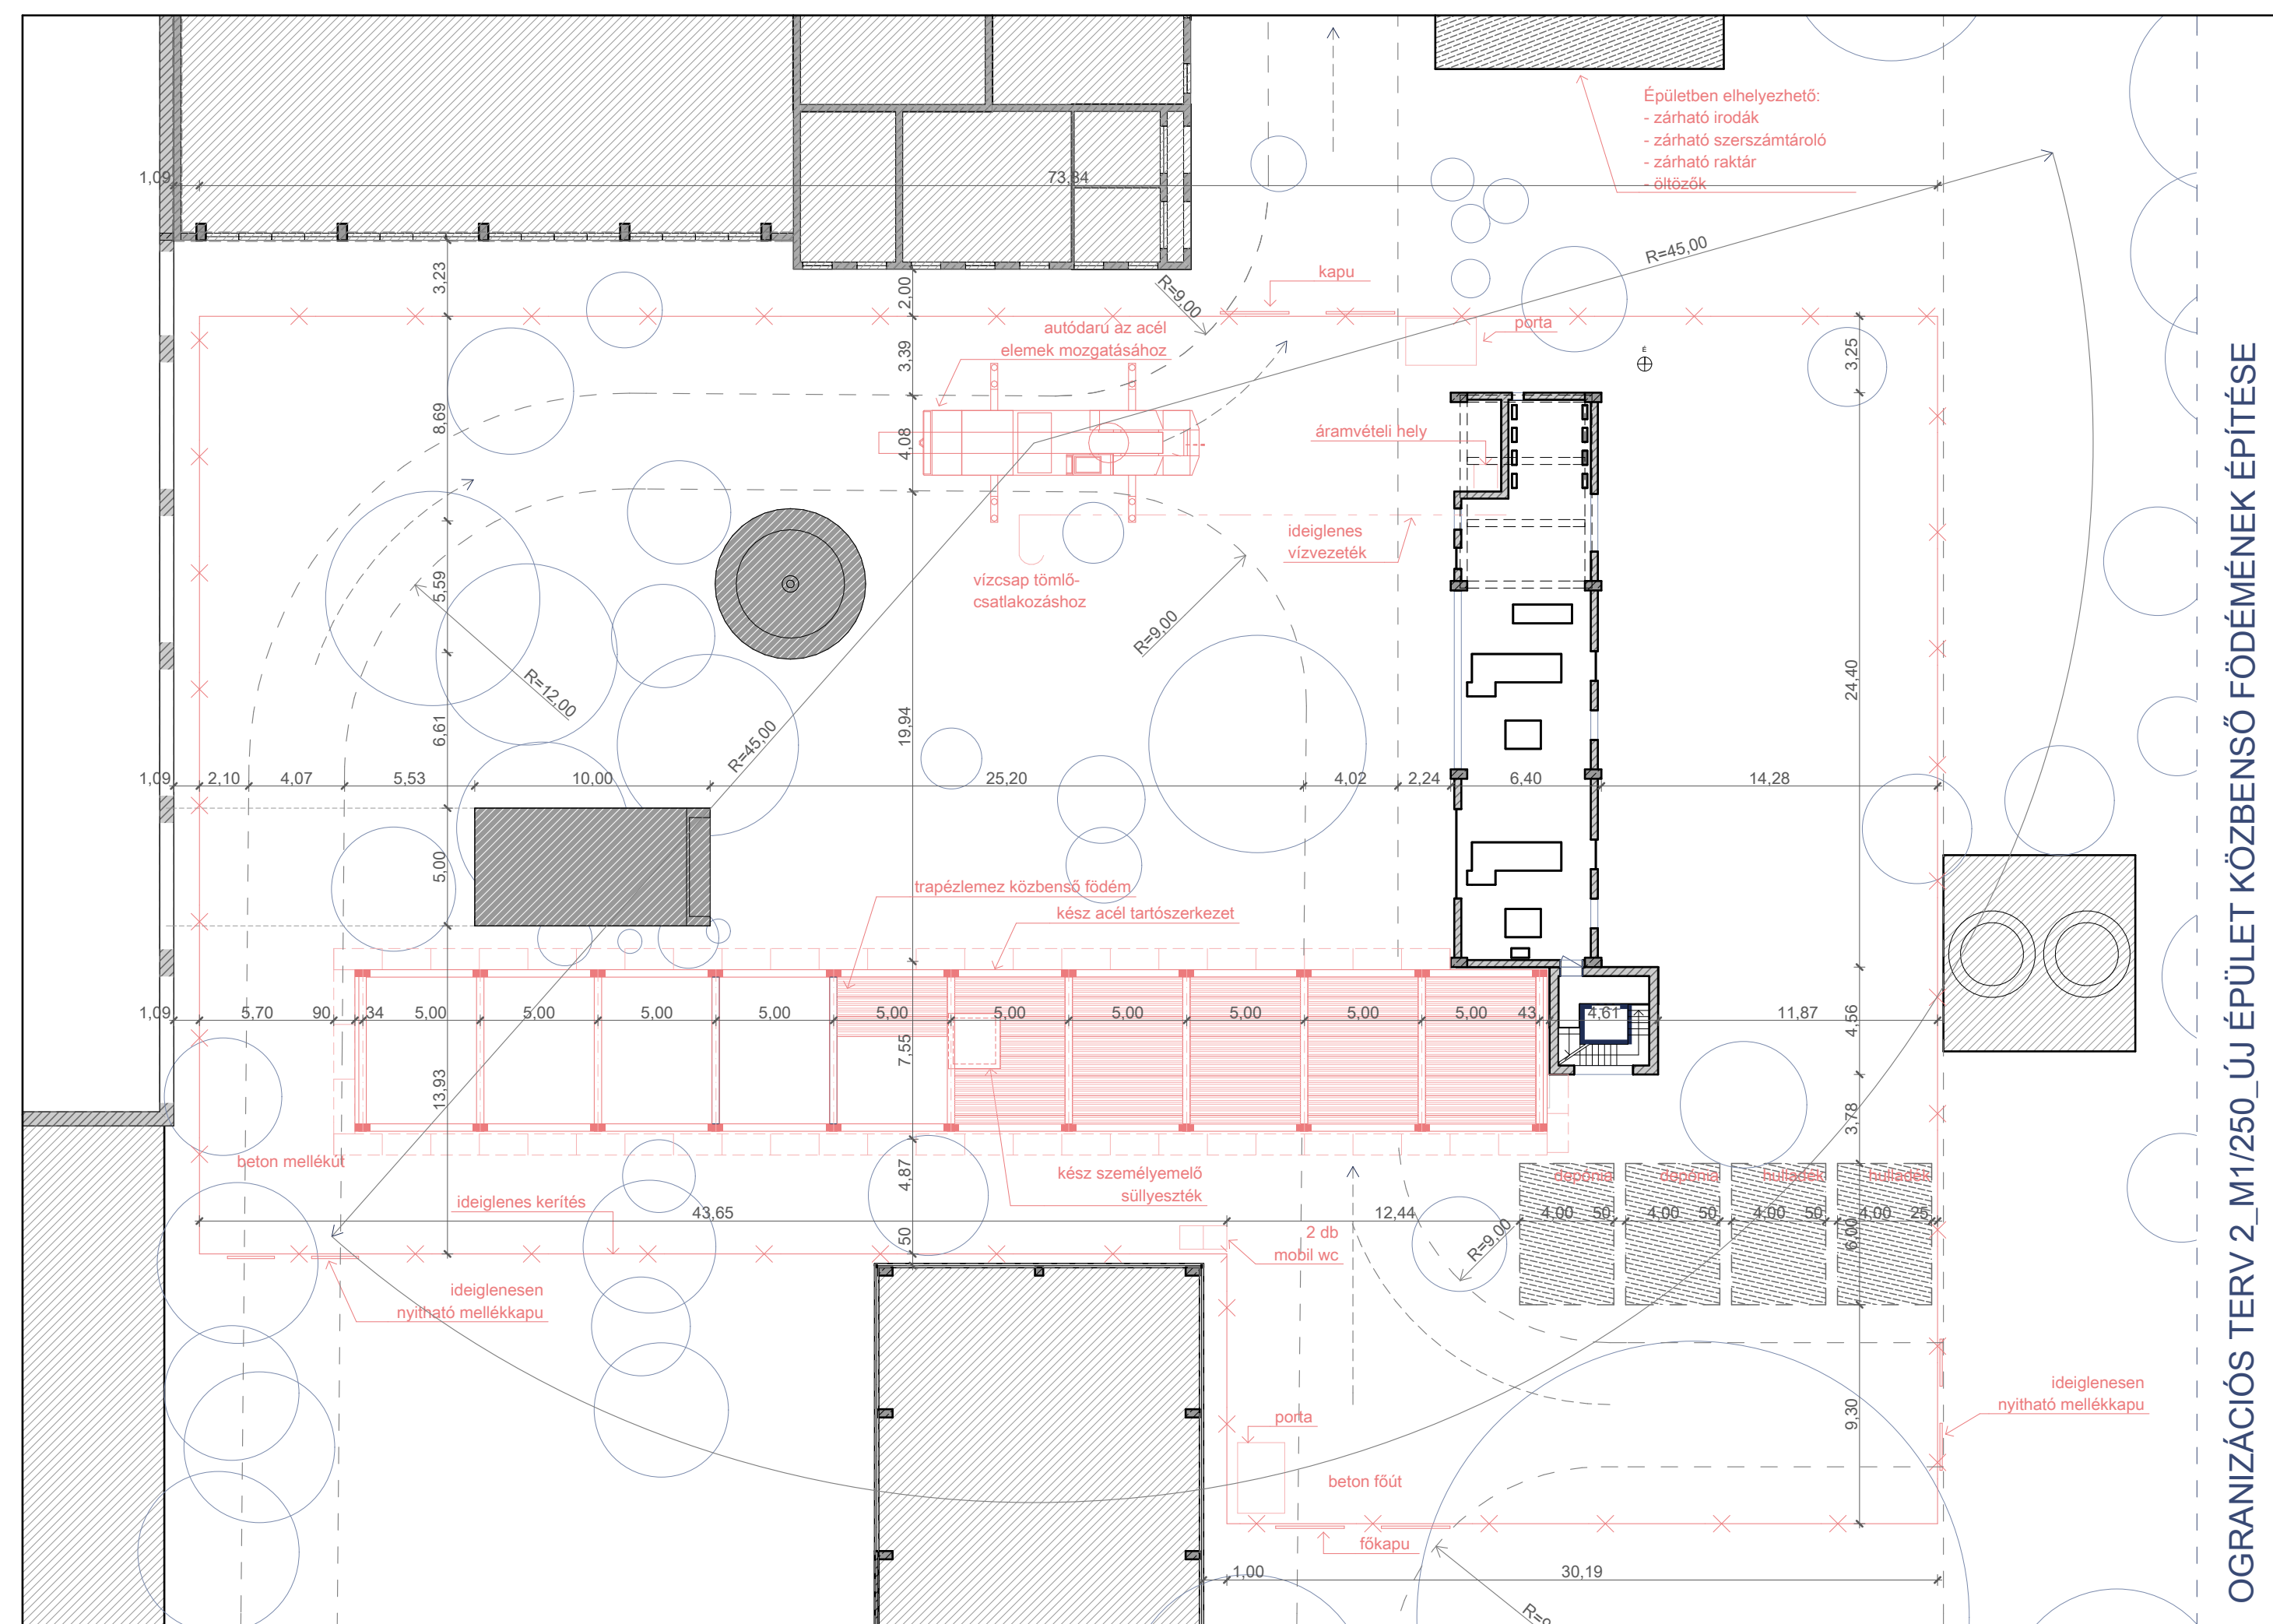

OGRANIZÁCIÓS TERV 2_M1/250_ÚJ ÉPÜLET KÖZBENSŐ FÖDÉMÉNEK ÉPÍTÉSE

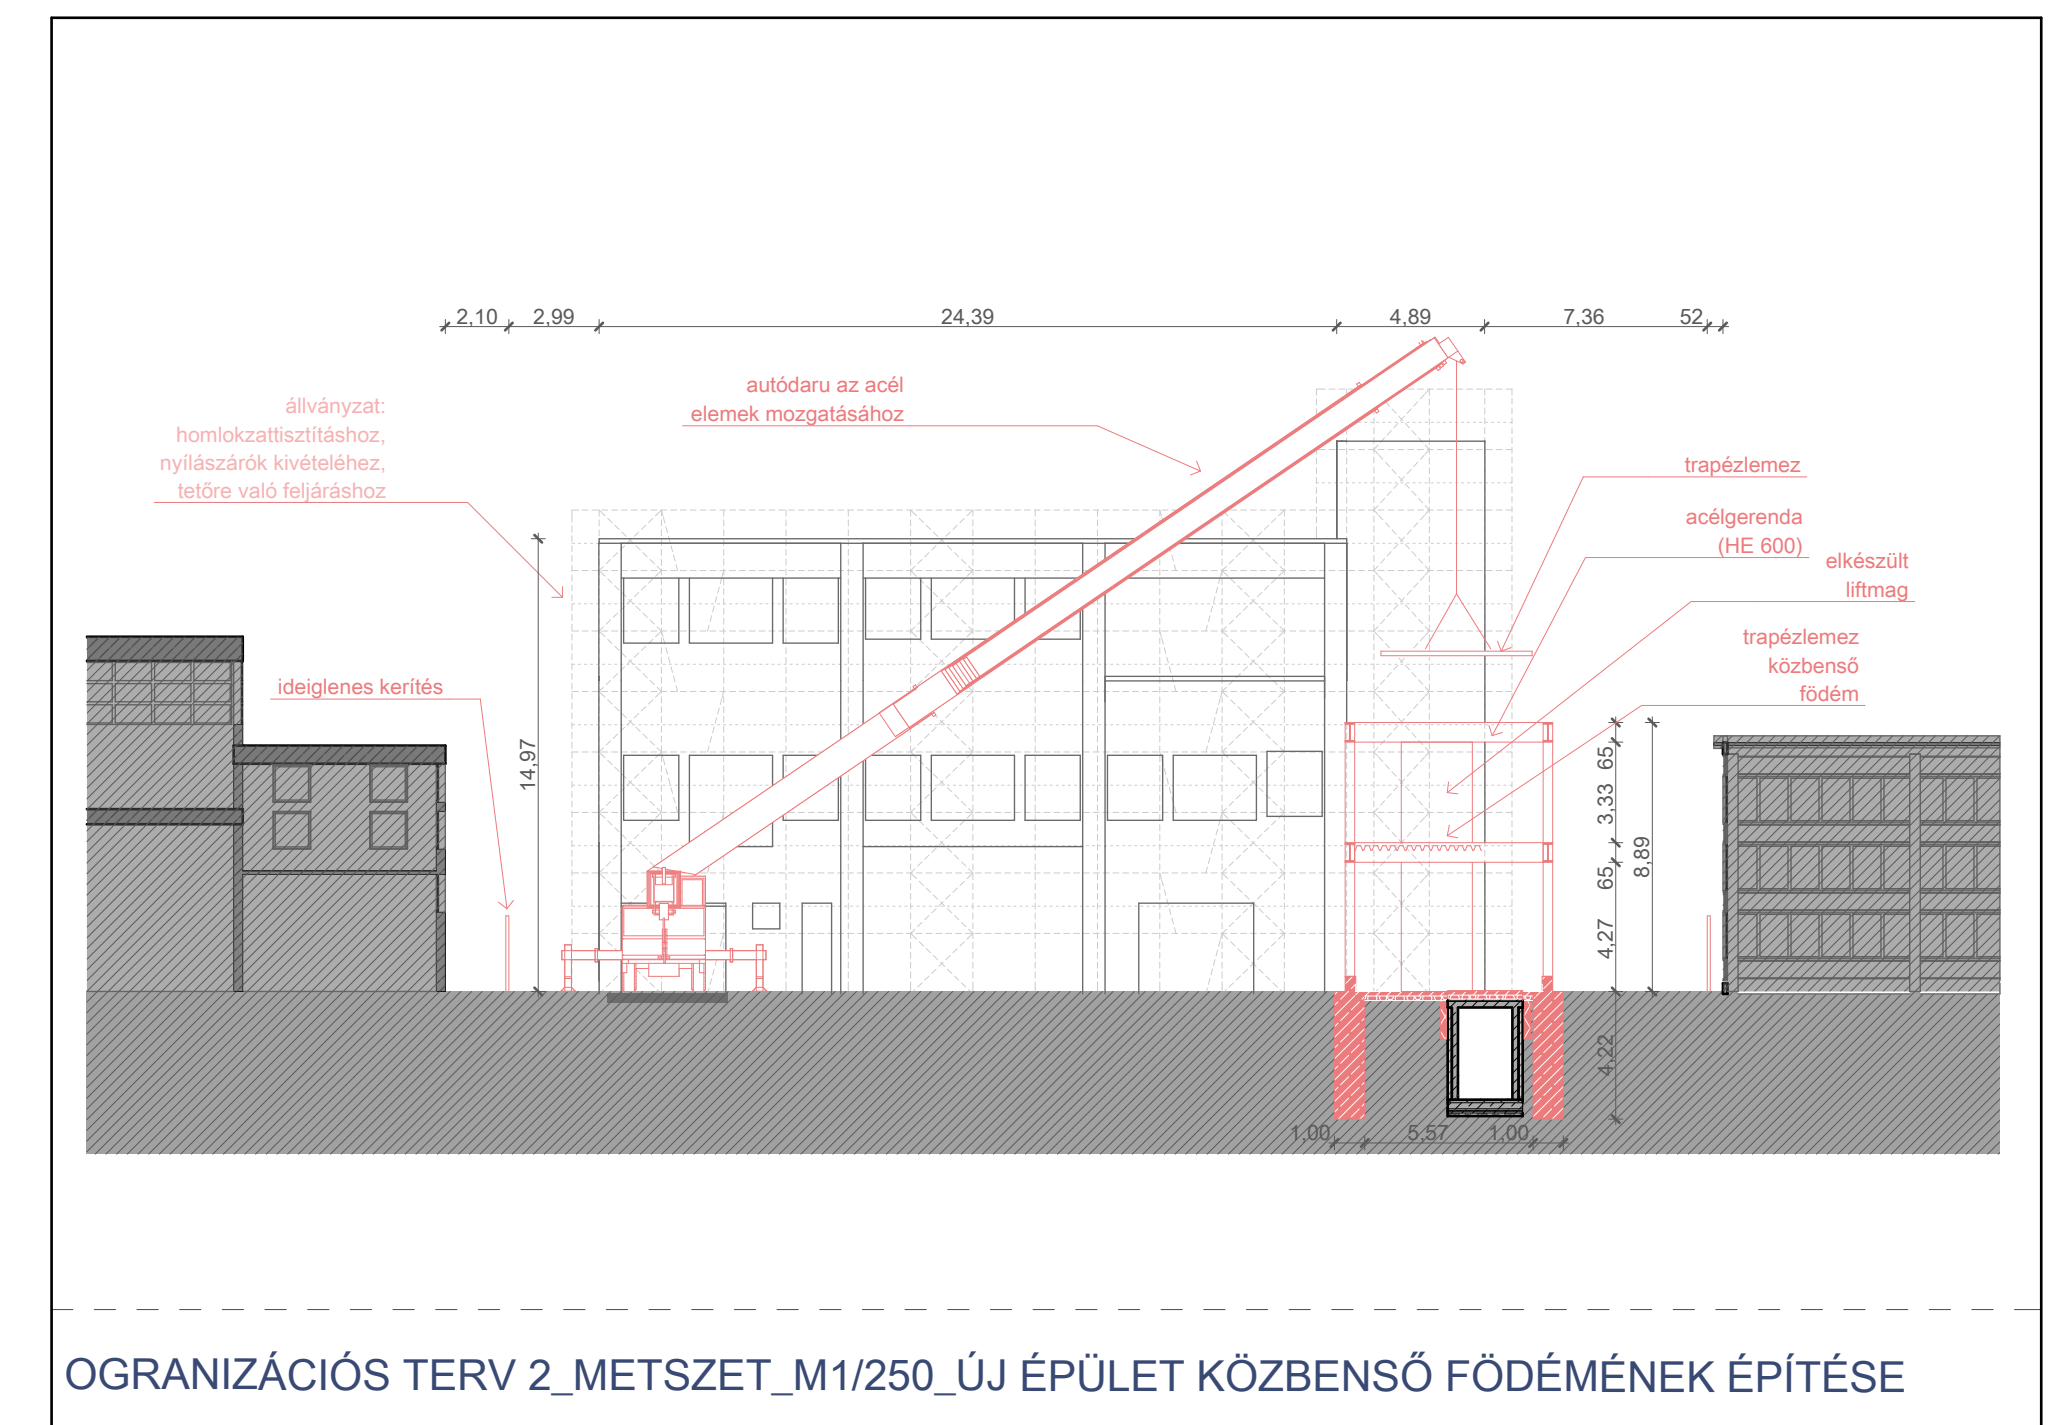

OGRANIZÁCIÓS TERV 2_METSZET_M1/250_ÚJ ÉPÜLET KÖZBENSŐ FÖDÉMÉNEK ÉPÍTÉSE