



- R1 2 cm kerámia burkolat - ragasztó
6 cm ajtóbeton
1 réteg PE fólia
10 cm EPS AT-N100 hőszigetelés
2 réteg bitumenes lemez talajpéc, elleni szigetelés
1 réteg bitumenes kalföldés
15 cm lehelezhető beton
15 cm XPS TOP 30 hőszigetelés
1 réteg PE fólia
20 cm kavicsöltés
1 réteg geotextília
termézt talaj
- R2 20 cm AT-N14 Padló járatok hőszigetelés
20 cm Leier kéregtelmes földem
glettelés, festés
- R3 5 cm beton járdaalap
5 cm homokgyűjtő
20 cm kavicsöltés
1 réteg geotextília
termézt talaj
- R4 1 cm Grabo Vinyl Sportpadló
6 cm ajtóbeton
1 réteg PE fólia
10 cm EPS AT-N100 hőszigetelés
2 réteg bitumenes lemez talajpéc, elleni szigetelés
1 réteg bitumenes kalföldés
15 cm lehelezhető beton
15 cm XPS TOP 30 hőszigetelés
1 réteg PE fólia
20 cm kavicsöltés
1 réteg geotextília
termézt talaj
- R5 cement emelés
5 cm alapbeton
1 réteg PE fólia
3 cm AT-N14 Alqubang elleni hőszigetelés
20 cm Leier kéregtelmes földem
álmennyzeti tér
- R6 15 cm fogsárp közötti Rockwool hőszigetelő
1 réteg párazáró fólia
3 cm lemez
1 réteg gipszkarton
glettelés, festés
- F1 glettelés, festés
1,2 cm belülről vakolat
38 cm Porotherm K+T ajtófalazat
15 cm AT-N14 homlokzati hőszigetelés
1,25 cm gipszrostlap
1,5 cm külső vakolat
- F2 kavicsöltés
1 réteg geotextília
1 réteg drenárium
15 cm XPS Top 30 hőszigetelés
2 réteg bitumenes lemez talajpéc, elleni szigetelés
1 réteg bitumenes kalföldés
30 cm Leier szilikó
12 cm XPS TOP 30 hőszigetelés
kavicsöltés
- F3 1,5 cm külső vakolat
1,25 cm gipszrostlap
30 cm Porotherm K+T kőzet szilikó falazat
3,45 m-ként elhelyezett vasbeton pillérek között
1,2 cm belülről vakolat
glettelés, festés
- F4 1,5 cm külső vakolat
1,25 cm gipszrostlap
5 cm AT-N14 hőszigetelő
30 cm morotla vasbeton gerenda
1,2 cm belülről vakolat
glettelés, festés
- F5 kavicsöltés
1 réteg geotextília
1 réteg drenárium
20 cm XPS Top 30
2 réteg bitumenes lemez talajpéc, elleni szigetelés
1 réteg bitumenes kalföldés
30 cm alapozott önzestítő vasbeton gerenda
12 cm XPS TOP 30
kavicsöltés
- T1 termés pála kettős fedésben
3 cm cserépléc
5 cm ellenléc
1 réteg tetőfólia
10x20 cm szarvú 86 cm-ként
- T2 termés pála kettős fedésben
3 cm cserépléc
5 cm ellenléc
1 réteg tetőfólia
10x20 cm szarvú 86 cm-ként
- T3 termés pála kettős fedésben
3 cm cserépléc
5 cm ellenléc
1 réteg tetőfólia
2,5 cm deszkázatot
3,45 m-ként 10x20 cm szarvú, ragasztott fa anyagból
- T4 termés pála kettős fedésben
3 cm cserépléc
5 cm ellenléc
1 réteg tetőfólia
10x20 cm szarvú 81 cm-ként
közébe 20 cm Rockwool hőszigetelő
1 réteg párazáró fólia
3 cm lemez
1,25 cm gipszkarton
glettelés, festés

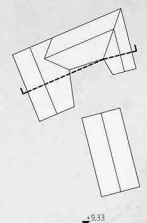

A-A METSZET M1:100

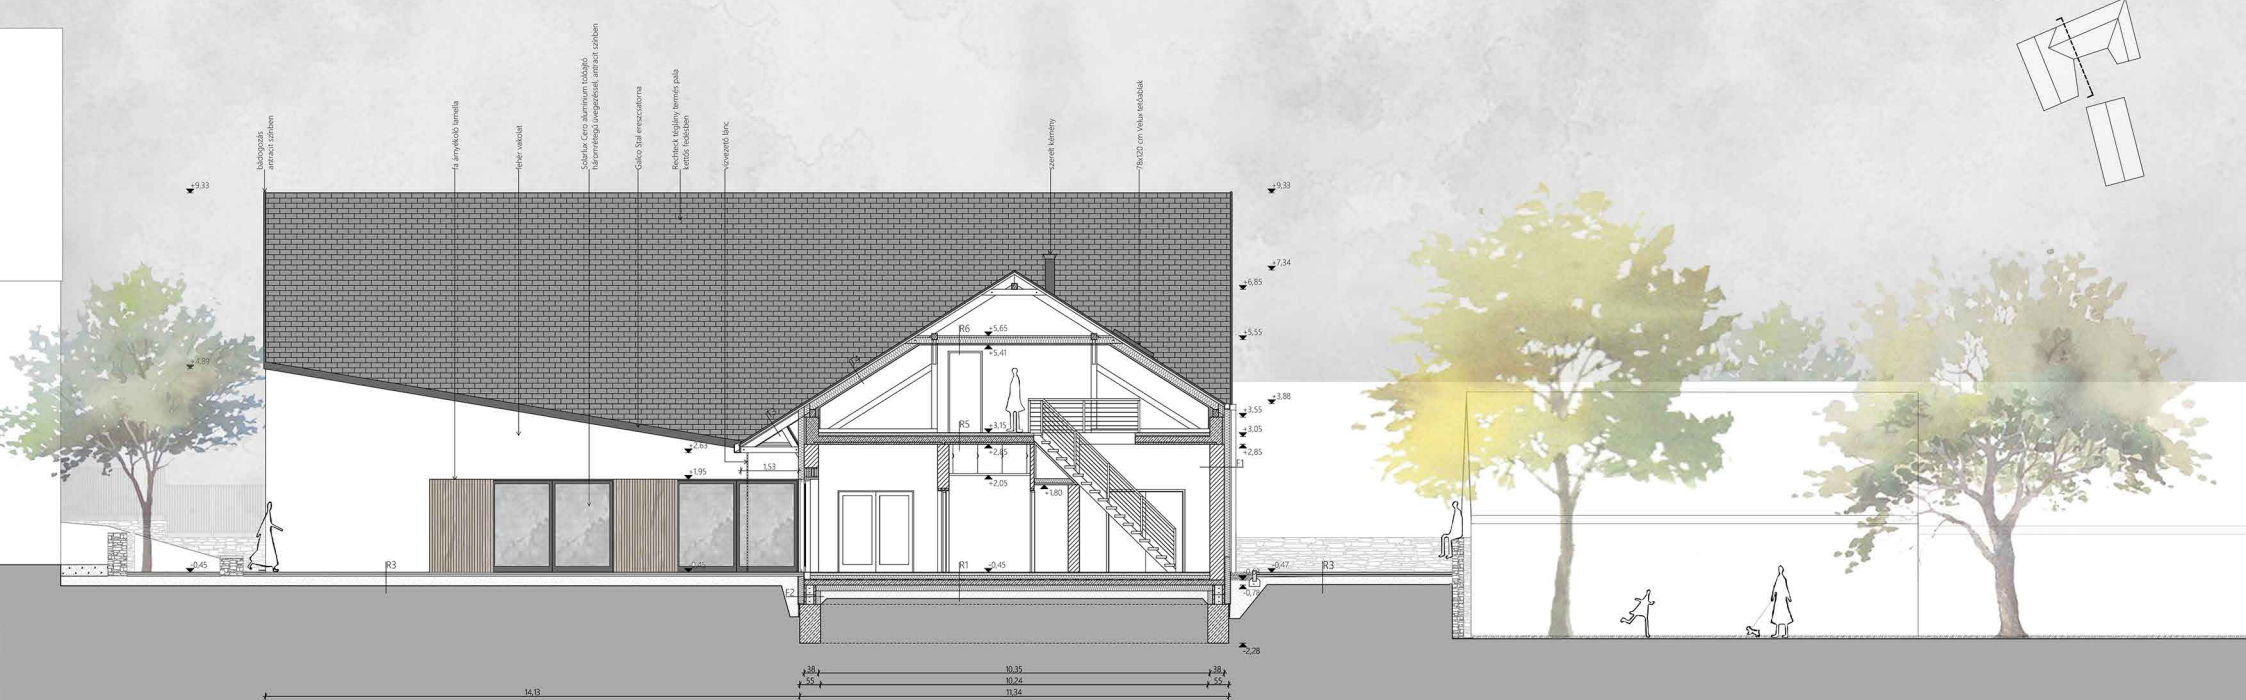

B-B METSZET M1:100



C-C METSZET M1:100