


ÉSZAK-KELETI HOMLOKZAT M1:100



DÉL-KELETI HOMLOKZAT M1:100



ÉSZAK-NYUGATI HOMLOKZAT M1:100

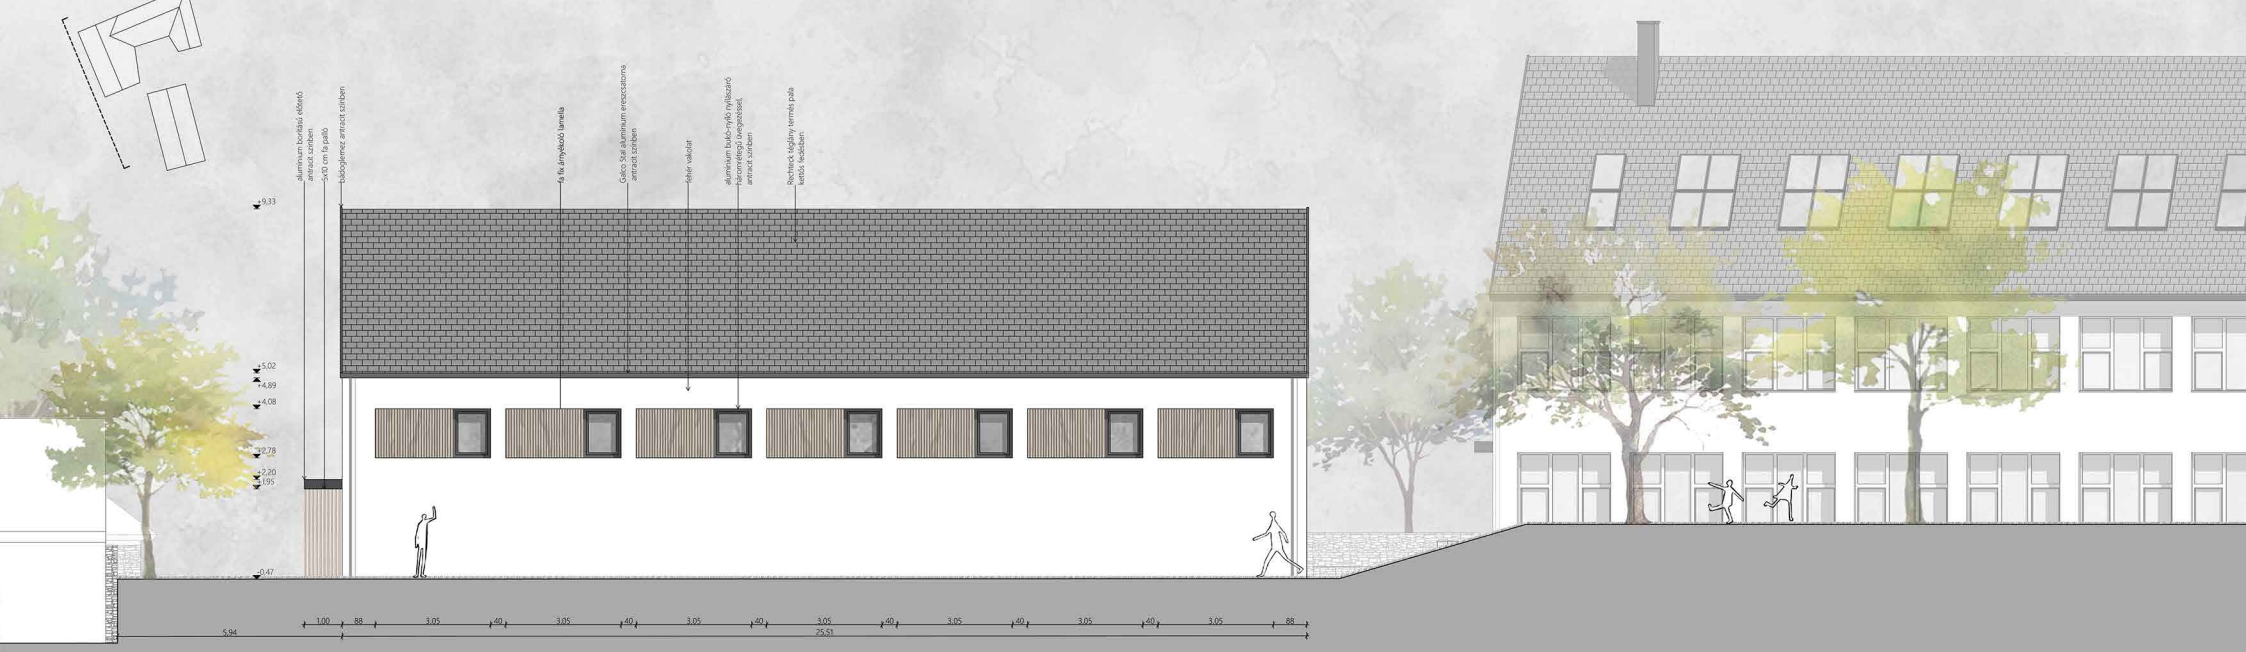

DÉL-NYUGATI HOMLOKZAT M1:100