


ESZKÖZTÁR



VERTIKÁLIS KÖZLEKEDÉS

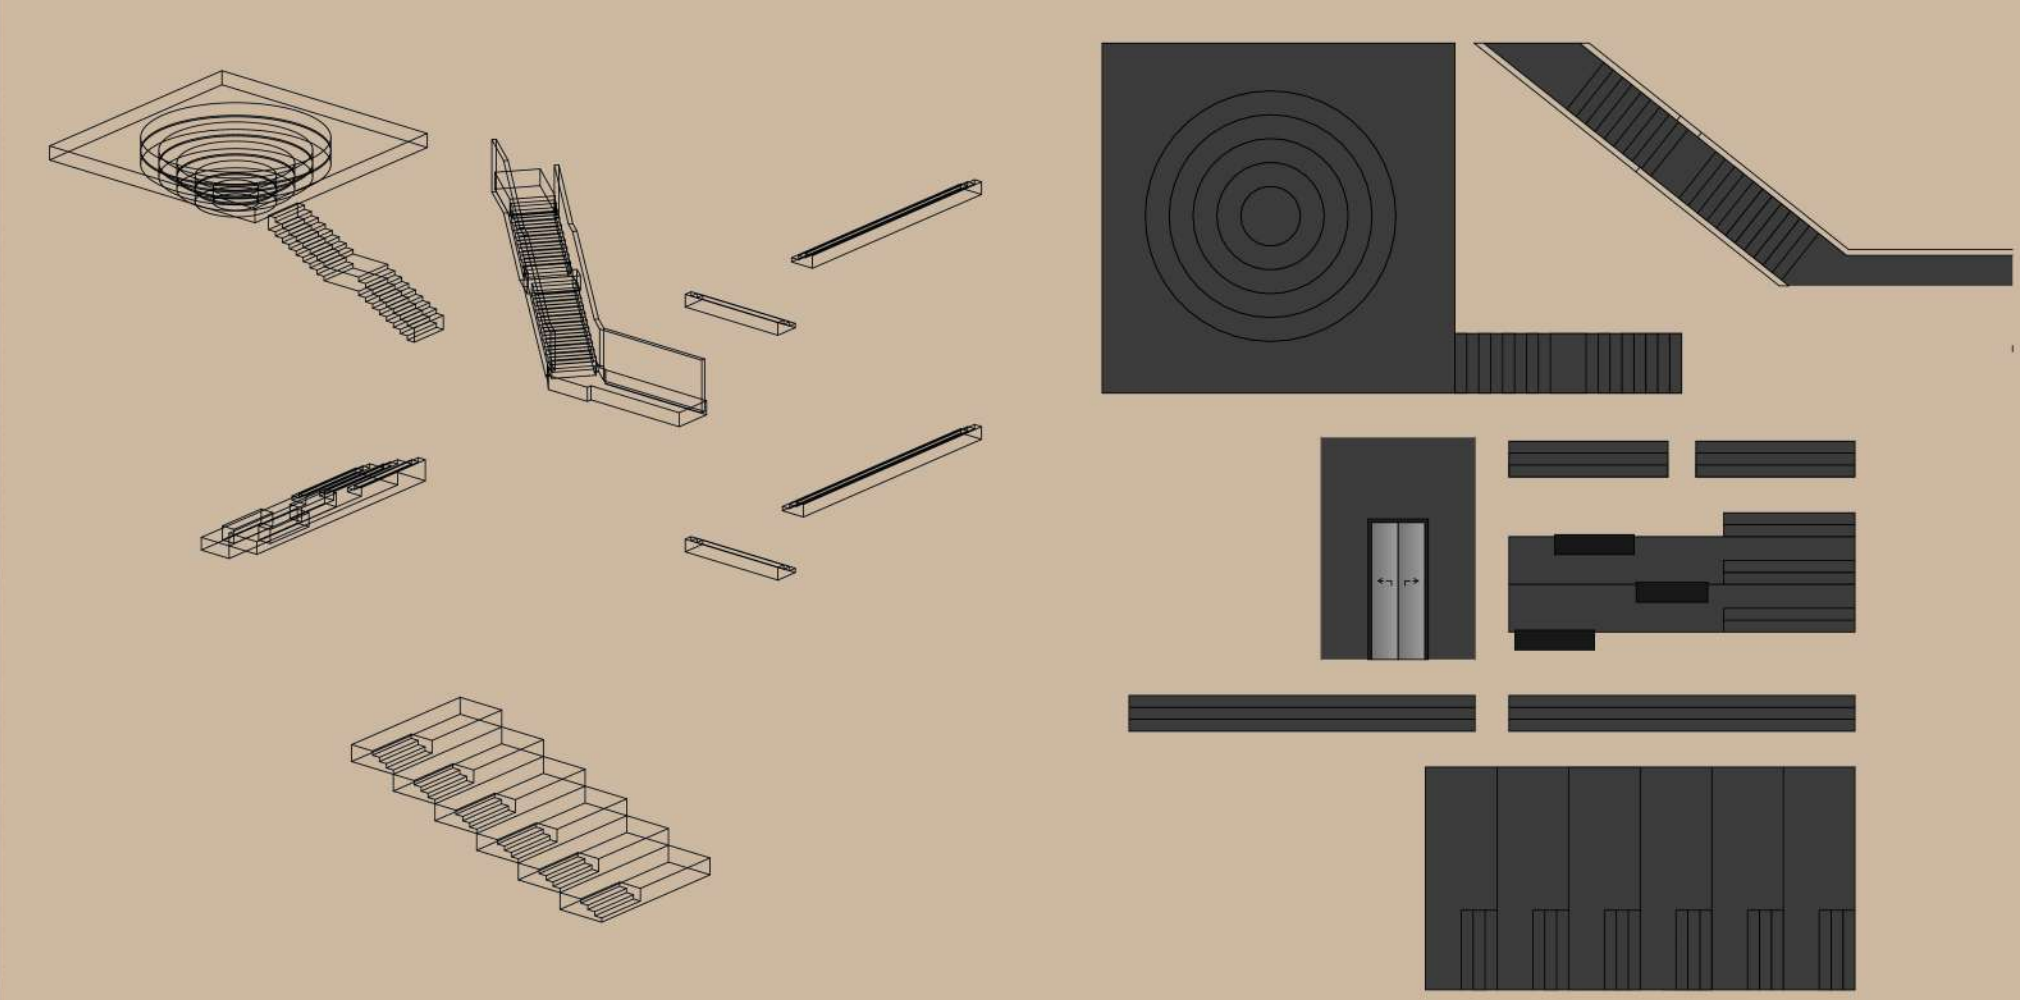