



ÉSZAKI HOMLOKZAT M=1:100



KELETI HOMLOKZAT M=1:100



① Thermomass Concrete Wall / maghőszigetelt vasbeton látszóbeton felület

② C acélszelvény felületkezelés nélkül


③ Hőszigetelt üvegezés

④ Corten acél rámpa/fellépő kialakítás

⑤ Litracon Pixelbeton

⑥ Fémlemez cseppentőszegély

DÉLI HOMLOKZAT M=1:100

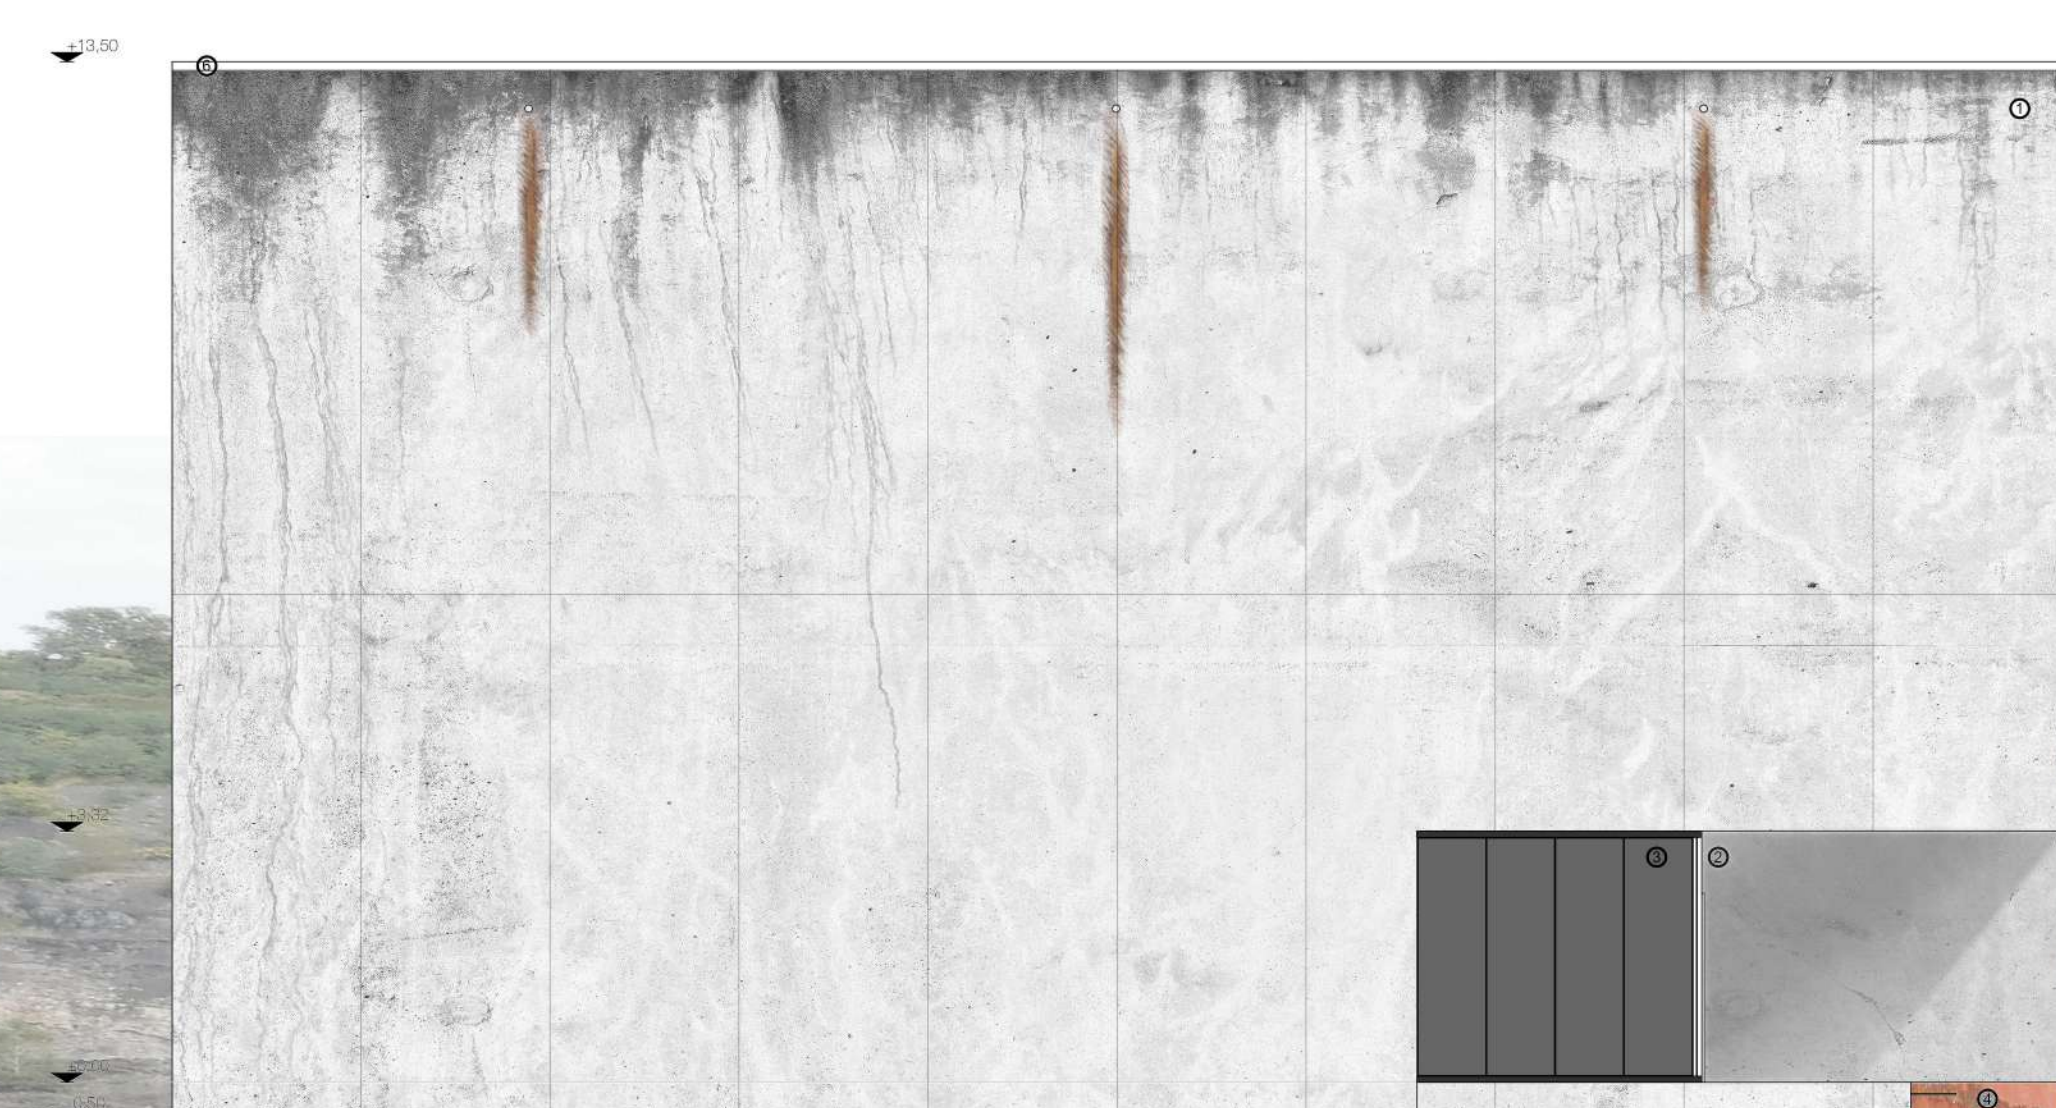

NYUGATI HOMLOKZAT M=1:100

