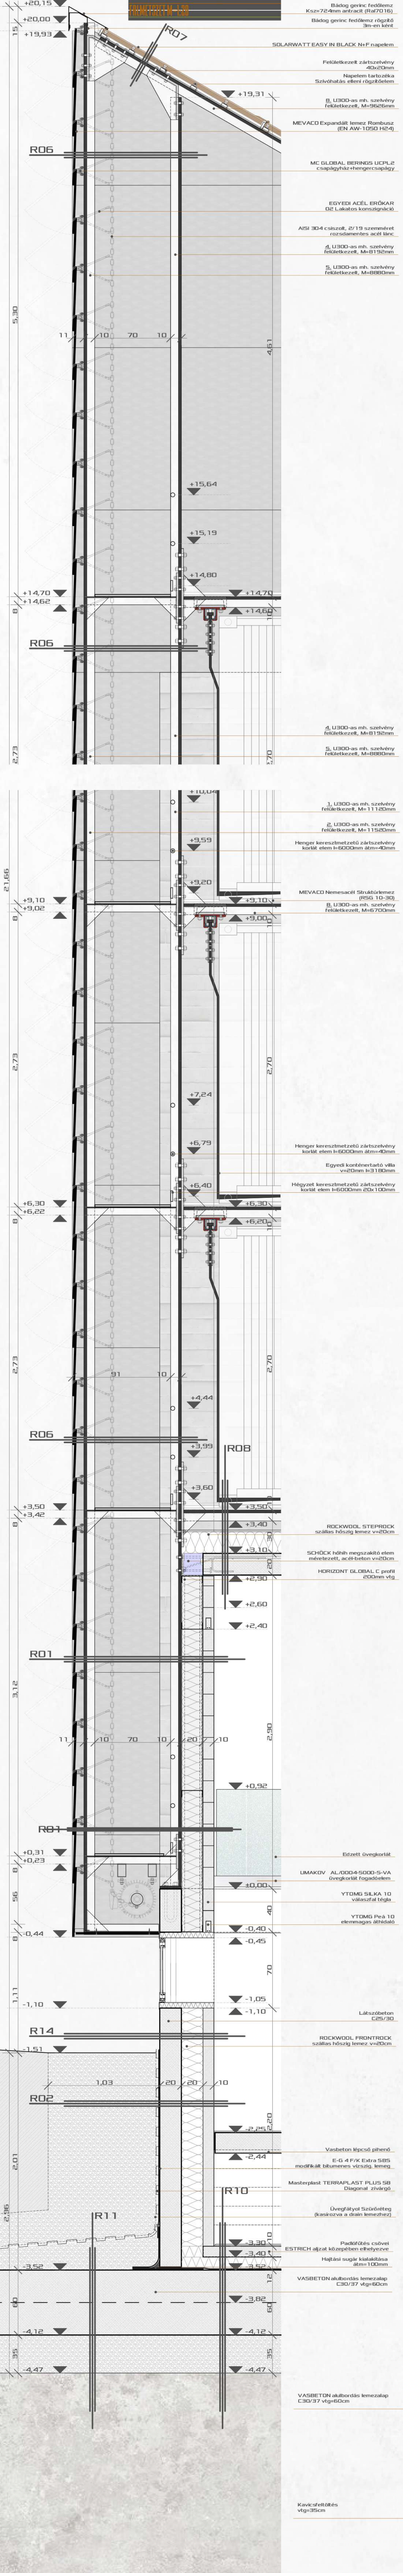
+20,15
+20,00
+19,93
R07
Bádog gerinc fedőlemez
Ksz=72,6mm adrach (Ral7016)
Bádog gerinc fedőlemez rögzítő
3m-en belül
SOLARWATT EASY IN BLACK N+F napelem
Feldolgozott zárószelvény
40x20mm
Napelem tartozéka
Szélvihartás ellení rögzítőelem
+19,31
B, U300-as mh. szelvény
felületkezelt, Mr1920mm
MEVACO Expandált lemez Rombusz
(EN AW-1050 H24)
R06
MC GLOBAL BERINGS UCPL2
csapágyház+hengercsapágy
EGYEDI ACÉL ERŐKAR
OZ Lakatos konstrukció
AISI 304 csőzsilt, ø19 szemelvényt
rozsdamentes acél lánc
4, U300-as mh. szelvény
felületkezelt, Mr8190mm
5, U300-as mh. szelvény
felületkezelt, Mr8880mm
5,30
11
10
70
10
4,63
+15,64
+15,19
+14,80
+14,70
+14,62
+14,70
+14,62
R06
4, U300-as mh. szelvény
felületkezelt, Mr8190mm
5, U300-as mh. szelvény
felületkezelt, Mr8880mm
2,73
1,70
+11,05
1, U300-as mh. szelvény
felületkezelt, Mr1110mm
2, U300-as mh. szelvény
felületkezelt, Mr1150mm
+9,59
Henger keresztmetszetű zárószelvény
korlát elem h=600mm átm=40mm
21,66
+9,20
+9,10
+9,02
+9,10
MEVACO Nemesacél Strukturlemez
(R50 10-30)
B, U300-as mh. szelvény
felületkezelt, Mr6700mm
+9,00
2,73
2,70
+7,24
+6,79
Henger keresztmetszetű zárószelvény
korlát elem h=600mm átm=40mm
Egyedi konfigurható villa
vs=10mm b=1180mm
+6,40
Hegyzet keresztmetszetű zárószelvény
korlát elem h=600mm 20x100mm
+6,30
+6,22
+6,30
+6,20
2,73
91
10
2,70
+4,44
R06
+3,99
R08
+3,60
+3,50
+3,42
+3,50
ROCKWOOL STEPROCK
szálas hőszig lemez vs=20cm
+3,40
SCHÖCK hőhíd megszakító elem
mérvezetett, ac41-beton vs=20cm
+3,10
HORIZONT GLOBAL C profil
200mm vlg
+2,58
+2,60
+2,40
R01
3,12
11
10
70
10
20
10
2,90
+0,92
R01
Edzett üvegkorlát
+0,31
+0,23
UMAKOV AL/0004-5000-S-VA
üvegkorlát fogadóelem
+0,00
56
YTONG SILKA 10
vakolatlat téglák
YTONG Pe-a 10
elemmagas áthidaló
-0,44
-0,40
-0,45
70
1,11
-1,10
-1,05
-1,10
Lábszóbeton
C25/30
R14
-1,51
ROCKWOOL FRONTROCK
szálas hőszig lemez vs=20cm
1,03
20
20
10
R02
-2,25
2,20
-2,44
Vasbeton lépcső pihenő
E-G 4 F/K Extra SBS
modifikált bitumenes vízszig. lemez
2,01
R10
Mastervapest TERRAPLAST PLUS 58
Diagonal zárógél
2,385
R11
Üvegfátyol Szőzöbitteg
(kaszírozva a deák lemezhez)
-3,30
-3,40
-3,52
ESTRICH aljzat közepszilem ellátnyzve
Hajlási sugár kialakítása
átm=100mm
-3,52
VASBETON alulbordás lemezalap
C30/37 vbg=60cm
-3,82
-4,12
-4,12
-4,47
-4,47
VASBETON alulbordás lemezalap
C30/37 vbg=60cm
Kavicsfeltöltés
vtg=35cm