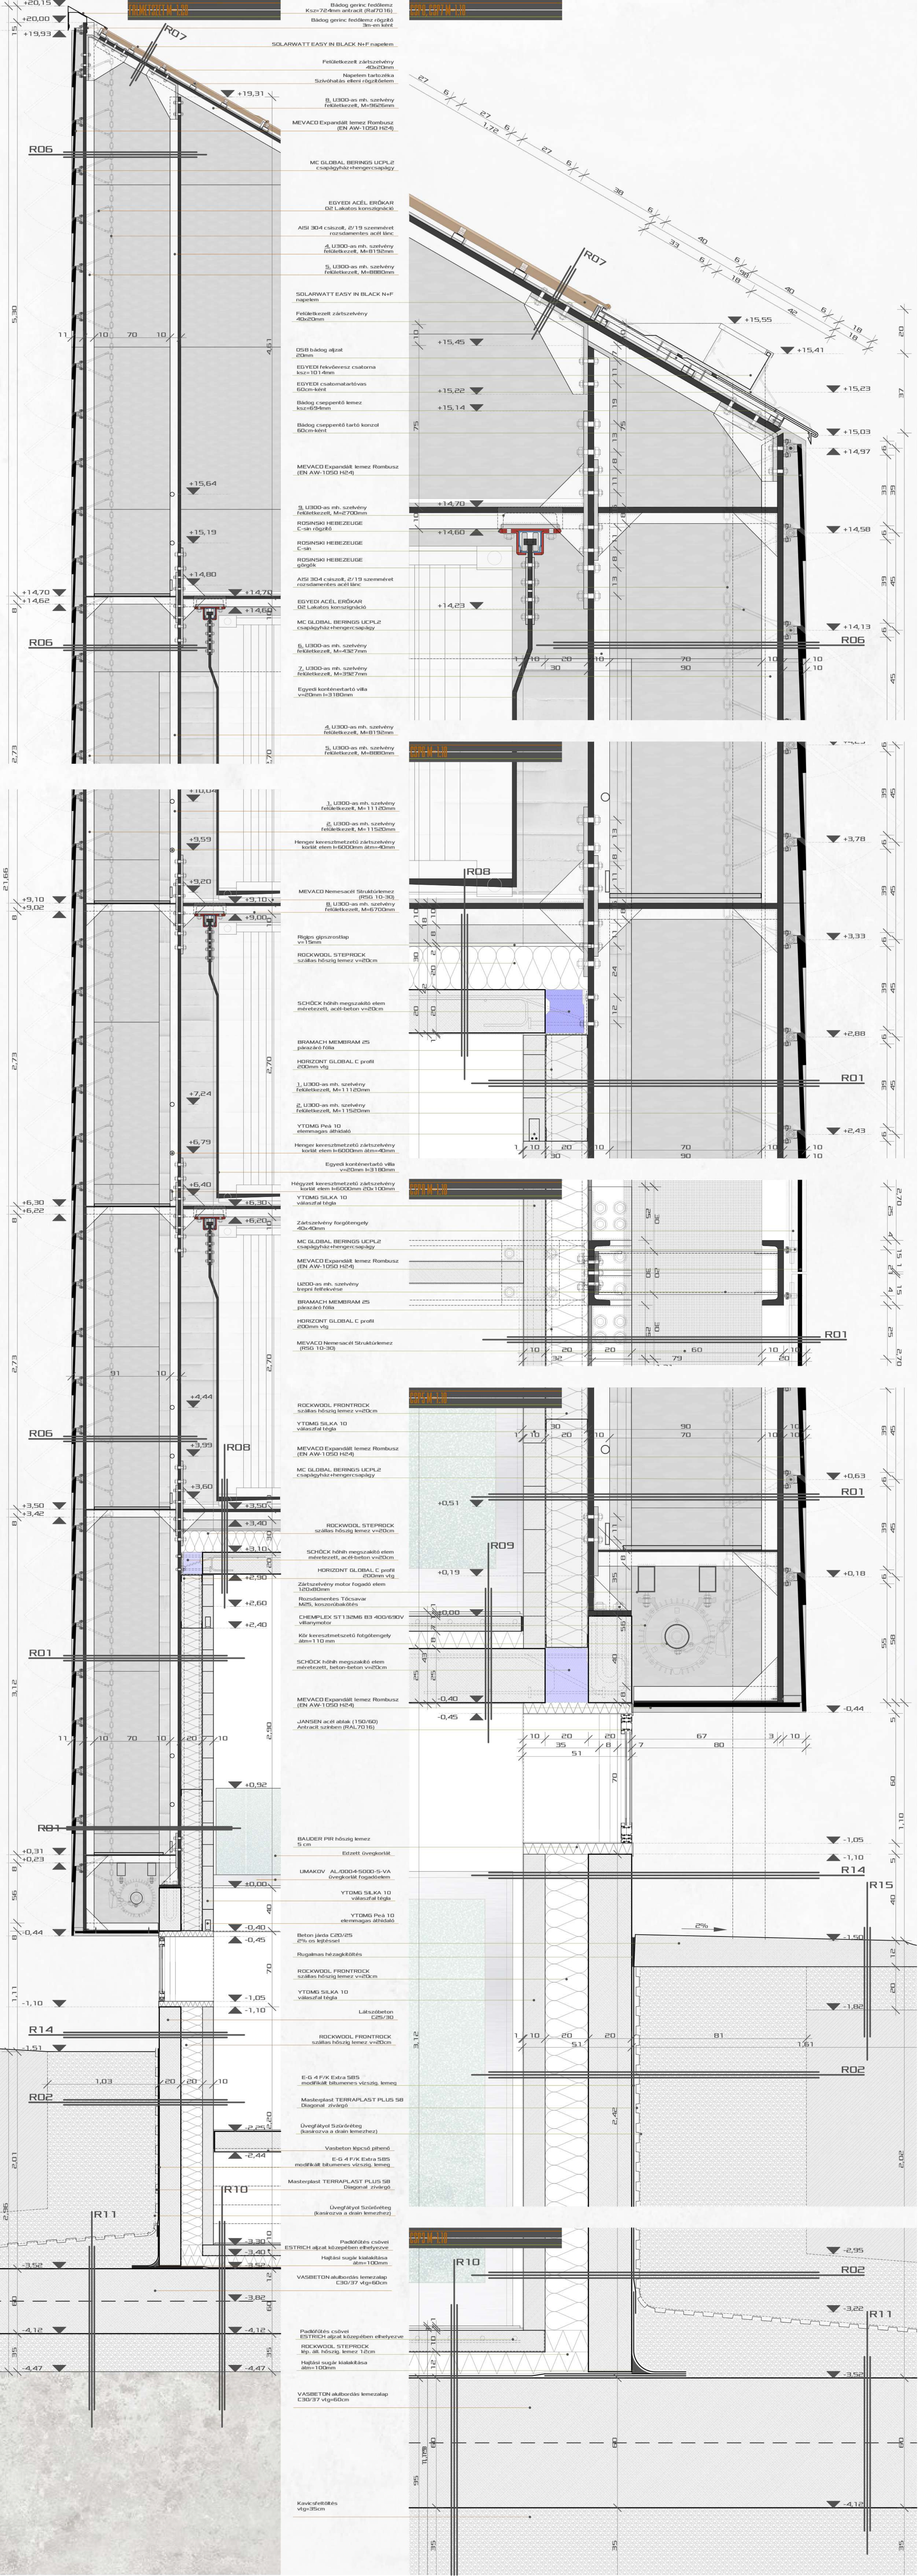
Bádog gerinc fedőlemez
Ksz=700mm antracit (Ral7016)
Bádog gerinc fedőlemez rögzítő 9m-es kend.
SOLARWATT EASY IN BLACK N+F napelem
Feltétkezelt zártszelvény 40x20mm
Napelem tartozékok
Szélvédők ellen rögzítésem
8. U300-as mh. szelvény feltétkezelt, M=9650nm
MEVACO Expandált lemez Rombusz (EN AW-1050 H24)
MC GLOBAL BERINGS UCPL2 csapágyház-henger/csapágy
EGYEDI ACÉL ERŐKAR
DZ Lakatos konzolgrácó
AISI 304 csavart, Ø7/19 szennmérő rozsdamentes acél lánc
4. U300-as mh. szelvény feltétkezelt, M=8150nm
5. U300-as mh. szelvény feltétkezelt, M=8880nm
SOLARWATT EASY IN BLACK N+F napelem
Feltétkezelt zártszelvény 40x20mm
DSB bádog díjzat 20mm
EGYEDI fekvőbrenez csatorna ksz=1014mm
EGYEDI csatornatartóvas 60cm-ként
Bádog csepgentő lemez ksz=654mm
Bádog csepgentő tartó konzol 60cm-ként
MEVACO Expandált lemez Rombusz (EN AW-1050 H24)
3. U300-as mh. szelvény feltétkezelt, M=5750nm
RONINGI HEBEZŰGÉ C-sín
RONINGI HEBEZŰGÉ C-sín rögzítő
RONINGI HEBEZŰGÉ gömgélk
AISI 304 csavart, Ø7/19 szennmérő rozsdamentes acél lánc
EGYEDI ACÉL ERŐKAR
DZ Lakatos konzolgrácó
MC GLOBAL BERINGS UCPL2 csapágyház-henger/csapágy
6. U300-as mh. szelvény feltétkezelt, M=4367nm
7. U300-as mh. szelvény feltétkezelt, M=3567nm
Egyedi konténertartó villa v=50mm b=3180mm
4. U300-as mh. szelvény feltétkezelt, M=8150nm
5. U300-as mh. szelvény feltétkezelt, M=8880nm
1. U300-as mh. szelvény feltétkezelt, M=1110Dnm
2. U300-as mh. szelvény feltétkezelt, M=1150Dnm
Henger keresztmetszetű zártszelvény korlát elem l=6000mm átm=40mm
MEVACO Nemesacél Struktúrlemez (RSG 10-30)
8. U300-as mh. szelvény feltétkezelt, M=6700nm
Rigips gipszrostlap v=15mm
ROCKWOOL STEPROCK szálas hőszig lemez v=10cm
SCHÖCK hőhíd megszakító elem méretezett, acél-beton v=20cm
BRAMACH MEMBRAM 25 pácsárló fólia
HORIZONT GLOBAL C profil Ø100mm vízg
1. U300-as mh. szelvény feltétkezelt, M=1110Dnm
2. U300-as mh. szelvény feltétkezelt, M=1150Dnm
YTONG Pevá 10 elemmagas áthidaló
Henger keresztmetszetű zártszelvény korlát elem l=6000mm átm=40mm
Egyedi konténertartó villa v=50mm b=3180mm
Hengyel keresztmetszetű zártszelvény korlát elem l=6000mm 20x100mm
YTONG SILKA 10 vákuumfal tégla
Zártszelvény forgótengely 40x40mm
MC GLOBAL BERINGS UCPL2 csapágyház-henger/csapágy
MEVACO Expandált lemez Rombusz (EN AW-1050 H24)
U300-as mh. szelvény trapéz hőfékezése
BRAMACH MEMBRAM 25 pácsárló fólia
HORIZONT GLOBAL C profil Ø100mm vízg
MEVACO Nemesacél Struktúrlemez (RSG 10-30)
ROCKWOOL FRONTROCK szálas hőszig lemez v=10cm
YTONG SILKA 10 vákuumfal tégla
MEVACO Expandált lemez Rombusz (EN AW-1050 H24)
MC GLOBAL BERINGS UCPL2 csapágyház-henger/csapágy
ROCKWOOL STEPROCK szálas hőszig lemez v=10cm
SCHÖCK hőhíd megszakító elem méretezett, acél-beton v=20cm
HORIZONT GLOBAL C profil Ø100mm vízg
Zártszelvény motor fogadó elem 120x80mm
Rozsdamentes Tőcsavar M8, kezszorítókkéz
CHEMPLEX ST 1328AB B3 400/630V villamvezeték
Kör keresztmetszetű hőgzótengely átm=110 mm
SCHÖCK hőhíd megszakító elem méretezett, beton-beton v=20cm
MEVACO Expandált lemez Rombusz (EN AW-1050 H24)
JANSEN acél ablak (150/150) Antracit színben (RAL7016)
BAUDER PIR hőszig lemez 5 cm
Üvegkorlát fogadóelem
UMAKOV AL/000/4-5000-S-VA Üvegkorlát fogadóelem
YTONG SILKA 10 vákuumfal tégla
YTONG Pevá 10 elemmagas áthidaló
Beton járda C20/25 2% os lejtéssel
Rugalmas hézagkitöltés
ROCKWOOL FRONTROCK szálas hőszig lemez v=10cm
YTONG SILKA 10 vákuumfal tégla
Lábszőbeton C25/30
ROCKWOOL FRONTROCK szálas hőszig lemez v=10cm
E-G 4 F/K Extra SBS modifikált bitumenes vízszig. lemez
Masterplast TERRAPLAST PLUS 58 Diagonal zárógő
Üvegfátyol Szőrszőnteg (kaskiszva a drain lemezhez)
Vasbeton lépcső pihenő
E-G 4 F/K Extra SBS modifikált bitumenes vízszig. lemez
Masterplast TERRAPLAST PLUS 58 Diagonal zárógő
Üvegfátyol Szőrszőnteg (kaskiszva a drain lemezhez)
Padlófűtés csővel ESTRICH díjzat kőzepétben elhelyezve
Hajlási sugár kialakítása átm=110mm
VASBETON alulbordás lemezalap C30/37 vízg=60cm
Padlófűtés csővel ESTRICH díjzat kőzepétben elhelyezve
ROCKWOOL STEPROCK kp. dl. hőszig. lemez 12cm
Hajlási sugár kialakítása átm=110mm
VASBETON alulbordás lemezalap C30/37 vízg=60cm
Kavicsfelszórás vízg=35cm
R06
R07
R08
R09
R01
R02
R10
R11
R14
R15