

R1 PADLÓ RÉTEGREND

- GÉPI CSISZOLT ÖNTÖTT BETON PADLÓBURKOLAT 8CM
- TECHNOLÓGIAI FÓLIA PE 1 RTG
- LÉPÉSÁLLÓ HŐSZIGETELÉS 20CM
- SBS MODIFIKÁLT BITUMENES TALAJVÍZ ELLENI SZIGETELÉS 2 RTG
- BITUMENES KELLŐSÍTÉS 1 RTG
- VASALT ALJZATBETON 15CM
- KAVICSFELTÖLTÉS (1 M SZÉLES HŐSZIGETELÉS) 25CM
- TÖMÖRÍTETT TALAJFELTÖLTÉS
- TERMETT TALAJ

R2 KÖZBENSŐ FÖDÉM RÉTEGREND

- GÉPI CSISZOLT ÖNTÖTT BETON PADLÓBURKOLAT 8CM
- TECHNOLÓGIAI FÓLIA PE 1 RTG
- LÉPÉSÁLLÓ HŐSZIGETELÉS 5CM
- VASALT BETON FÖDÉMLEMEZ 20CM

R3 ZARÓ FÖDÉM RÉTEGREND

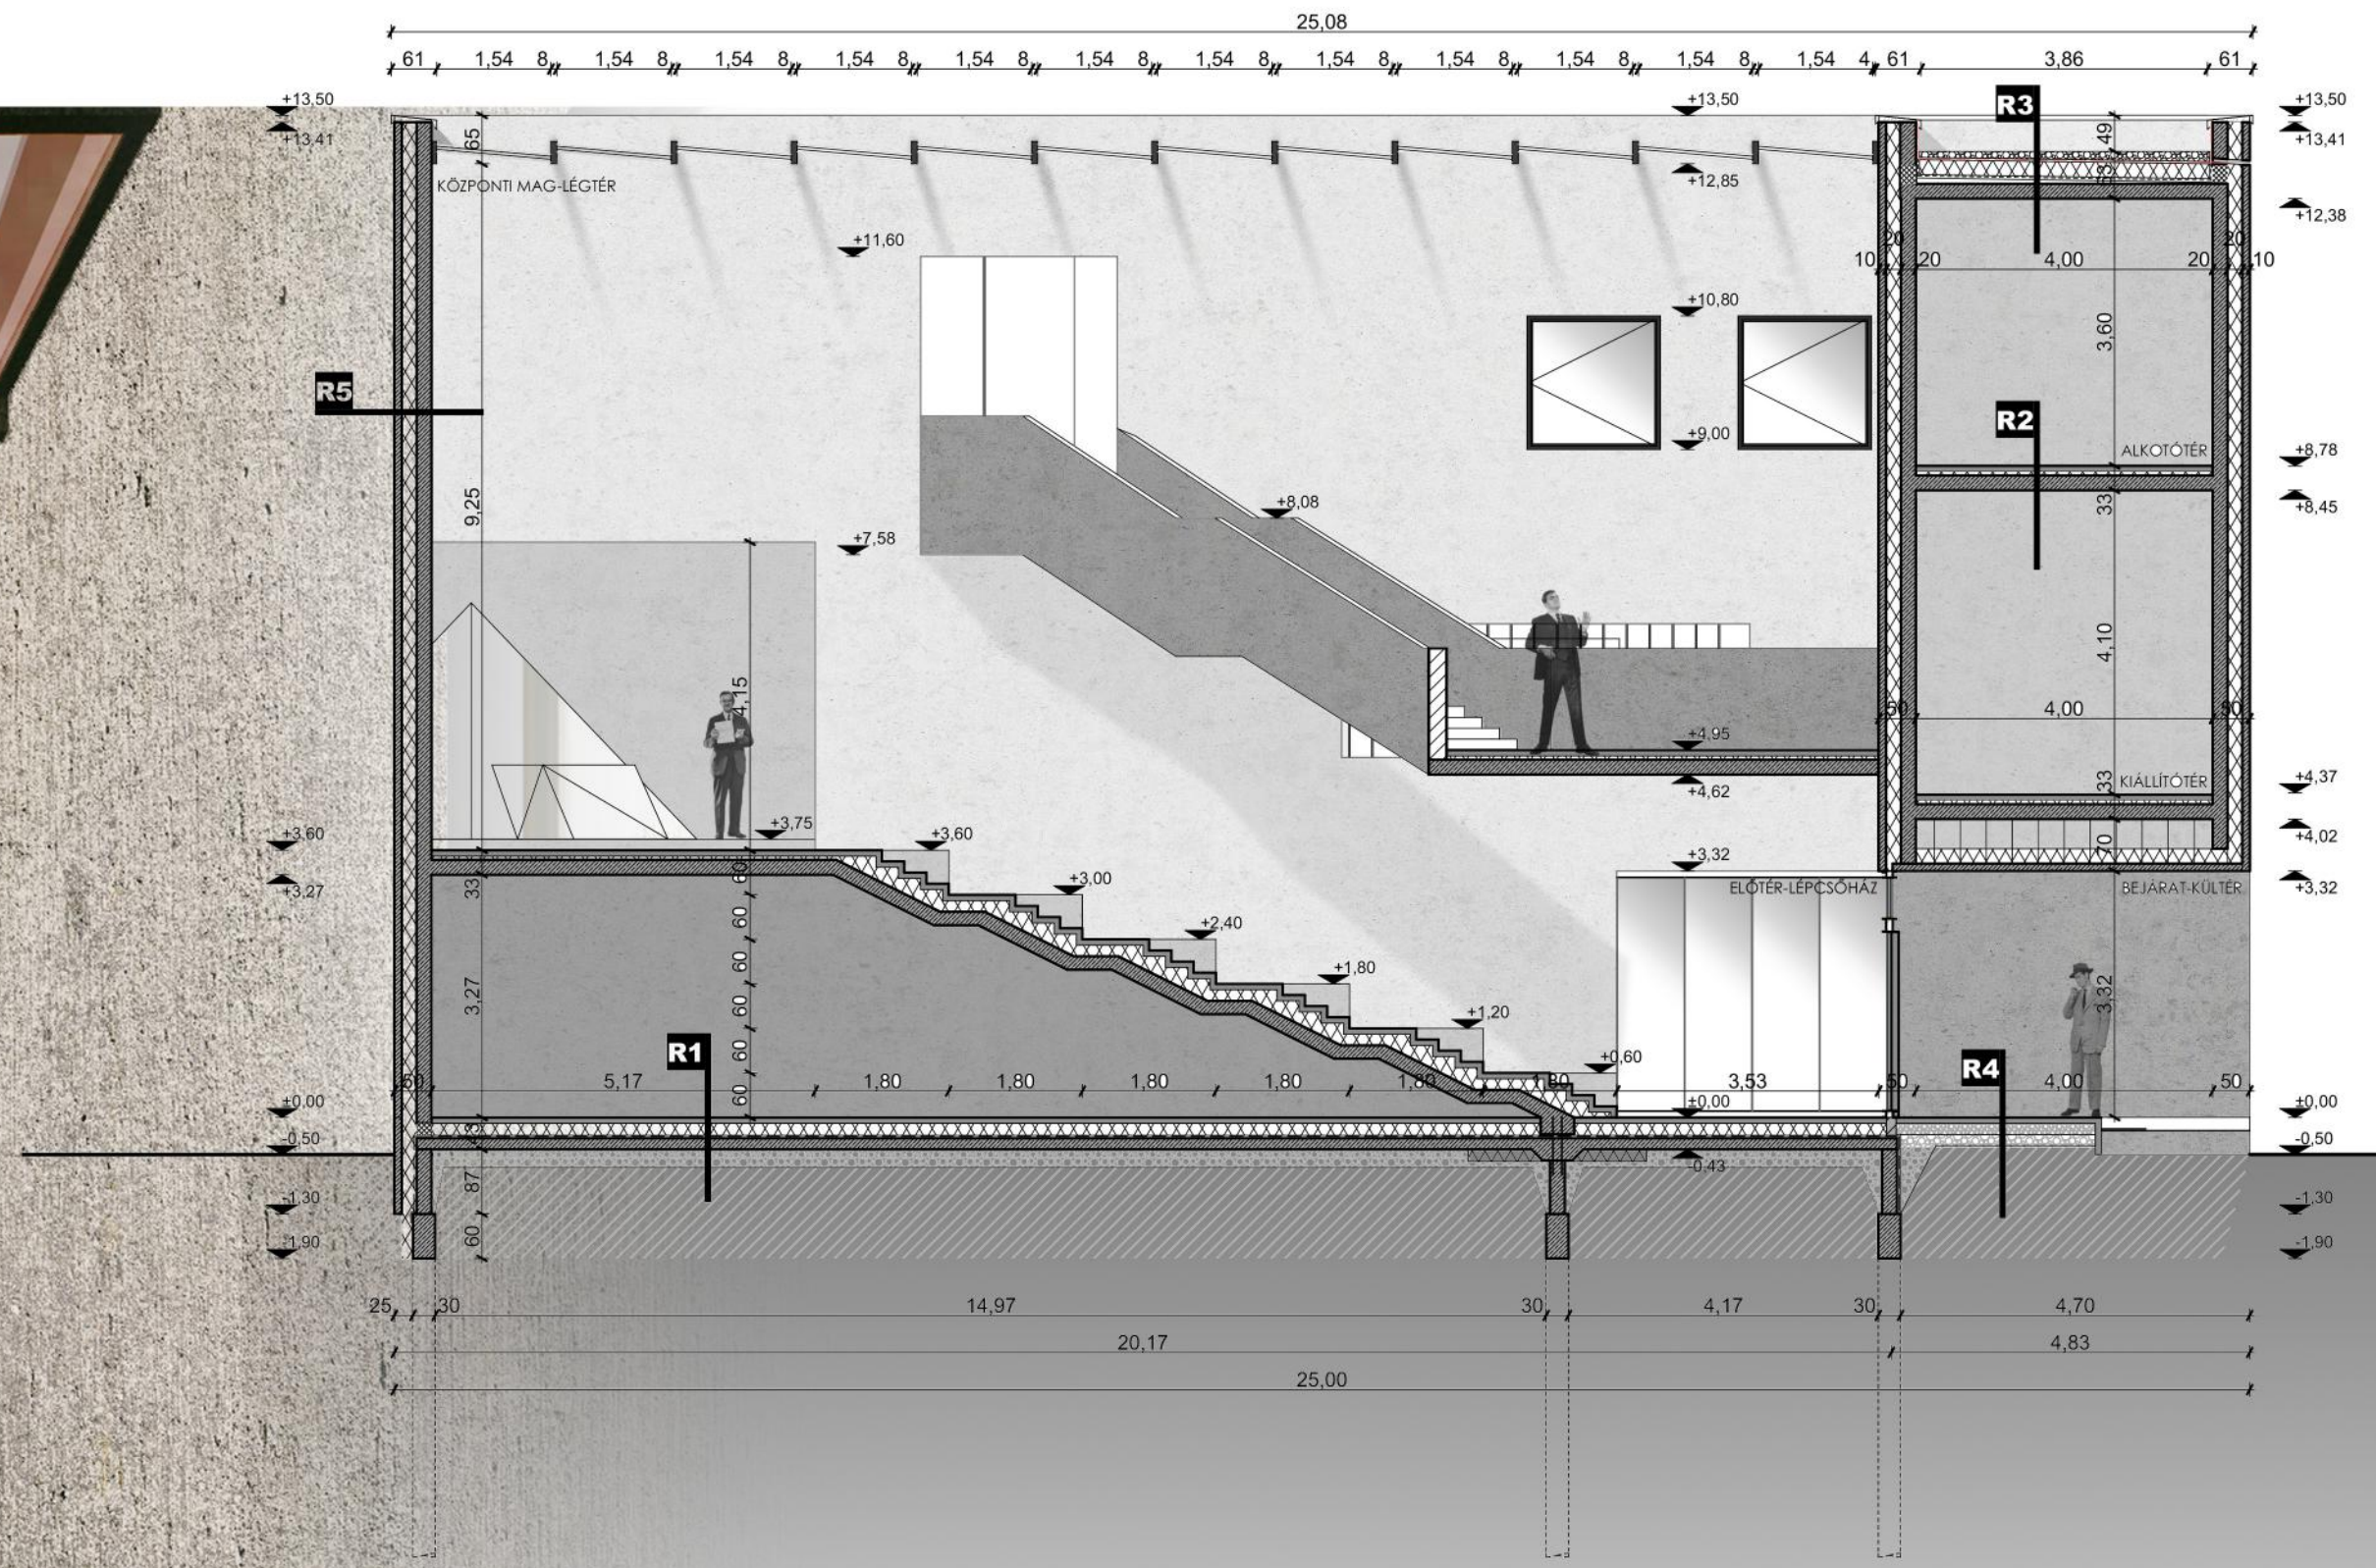
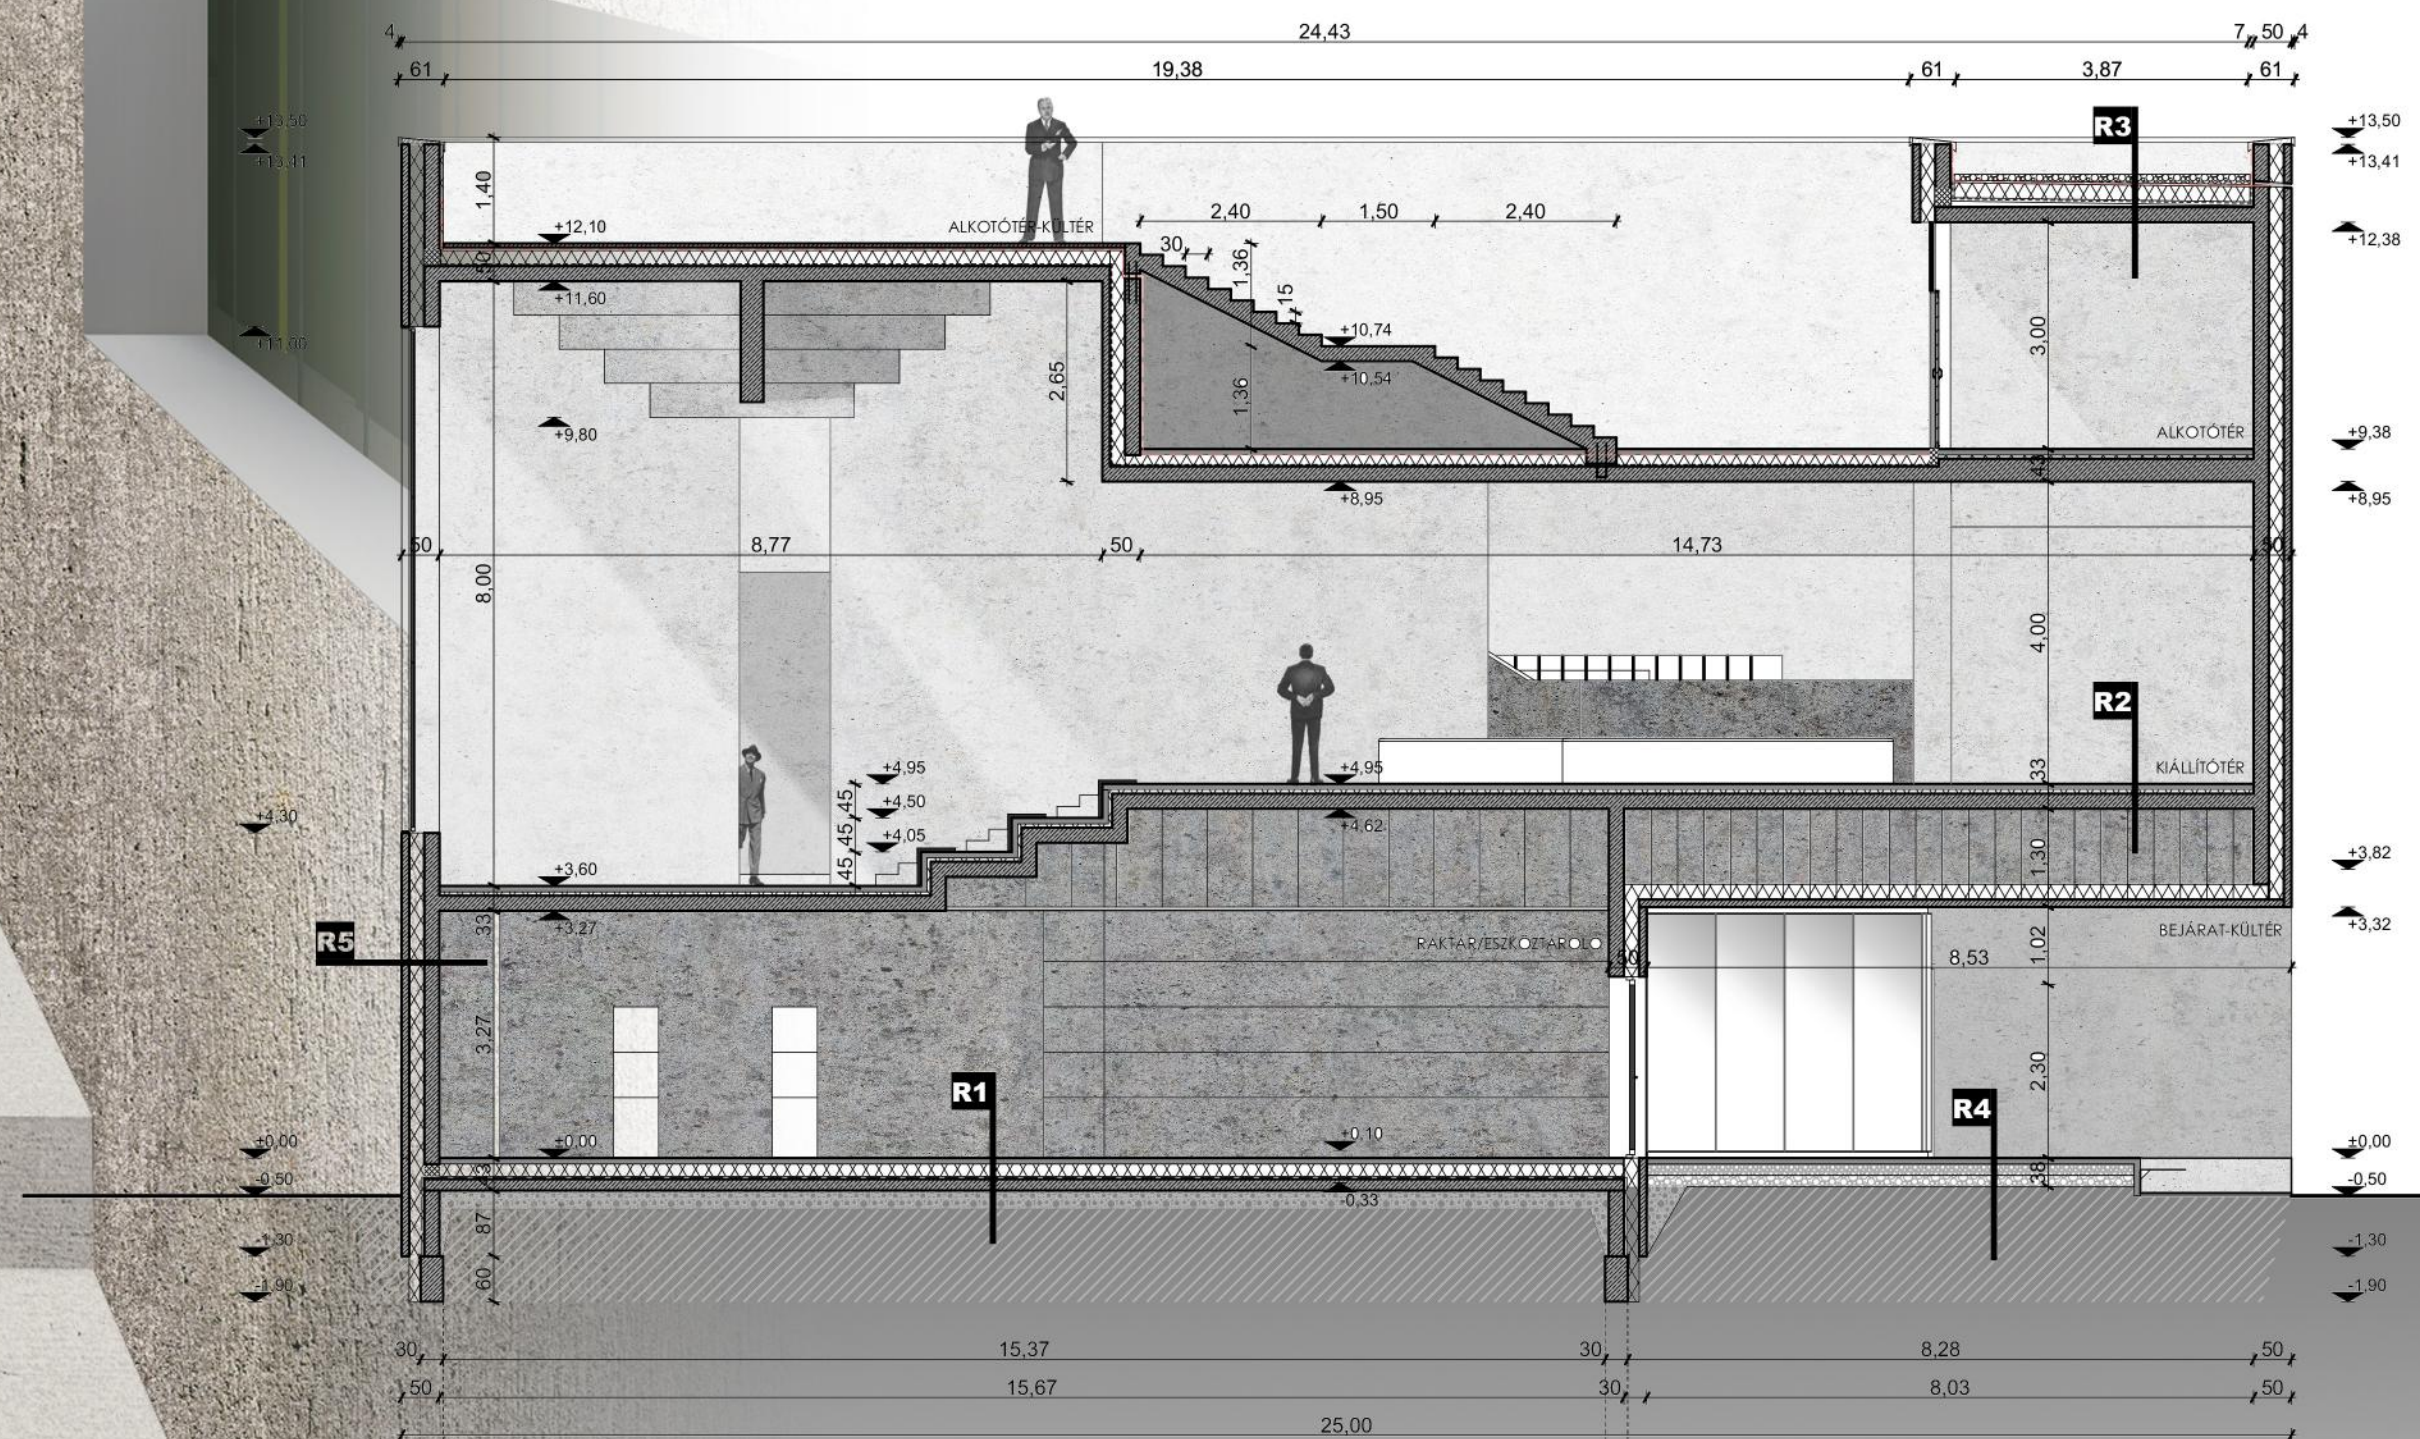
- KAVICS LETERHELŐ RÉTEG 8CM
- VÍZSZIGETELÉS VÉDŐ FÓLIA 1 RTG
- HIDEGEN ÖNTAPADÓS MŰANYAG VÍZSZIGETELŐ LEMEZ 1RTG
- KEMÉNYTÁBLÁS HŐSZIGETELÉS 20CM
- PÁRAZÁRÓ FÓLIA 1RTG
- LEJTÉS KÉPZÉS, ESTRICH KÖNNYŰBETON, MIN 3 CM
- VASALT BETON FÖDÉMLEMEZ 20CM

R4 PADLÓ KÜLTÉR RÉTEGREND

- GÉPI CSISZOLT ÖNTÖTT BETON PADLÓBURKOLAT 8CM
- ZÚJOTT KAVICSFELTÖLTÉS 15CM Dmax=16MM
- KAVICSFELTÖLTÉS 20CM Dmax=32MM
- TÖMÖRÍTETT TALAJFELTÖLTÉS
- TERMETT TALAJ

R5 TEHERHORDÓ FAL RÉTEGREND

- SZENDVICS SZERKEZET 50CM
- KÜLSŐ KÉREG VASALT BETON MONOLIT 10CM
- MAGHŐSZIGETELÉS KEMÉNYTÁBLÁS 20CM
- BELSŐ TEHERHORDÓ RÉTEG VASALT BETON MONOLIT SIMÍTOTT FELÜLET 20CM

**B-B METSZET M=1:100****A-A METSZET M=1:100**