EMELETI ALAPRAJZ M=1:100

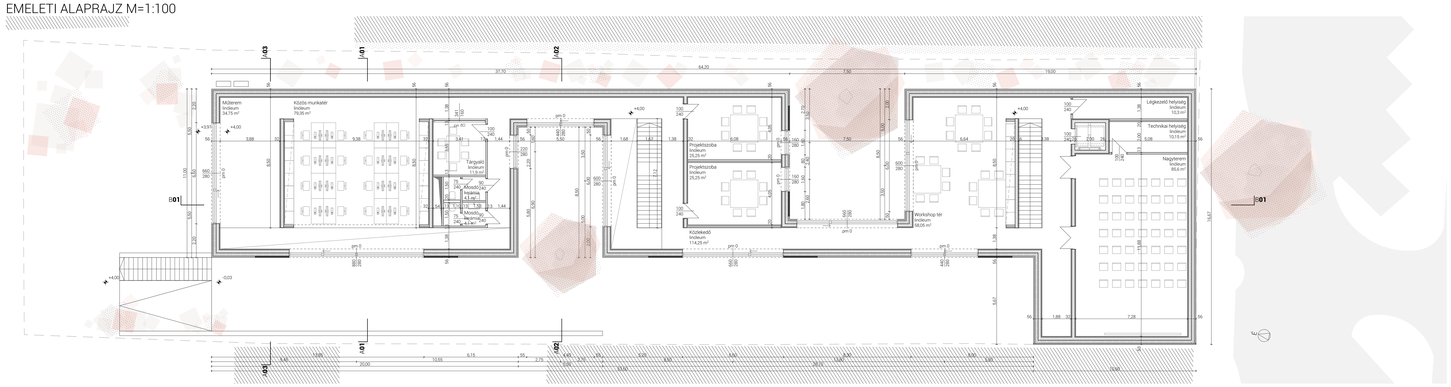

FÖLDSZINTI ALAPRAJZ M=1:100

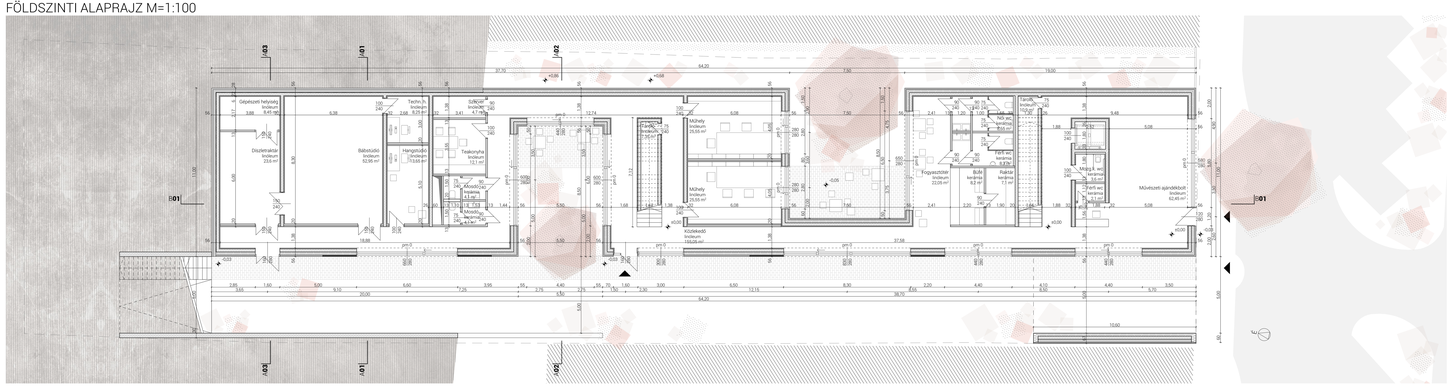

TEREK METSZETE
SZABAD ALKOTÁS - PRECÍZ MEGVALÓSÍTÁS

PUFFER TÉR - ÁTRIUMOK

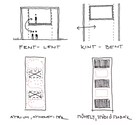

HOSSZANTI KÖZLEKEDŐ TENGELY
"TORNÁC"

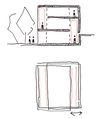

TÖMEGFORMÁLÁS
TERMÉSZETES ÁTSZELLŐZÉS, BENAPOZÁS

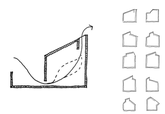

B01 METSZET M=1:100

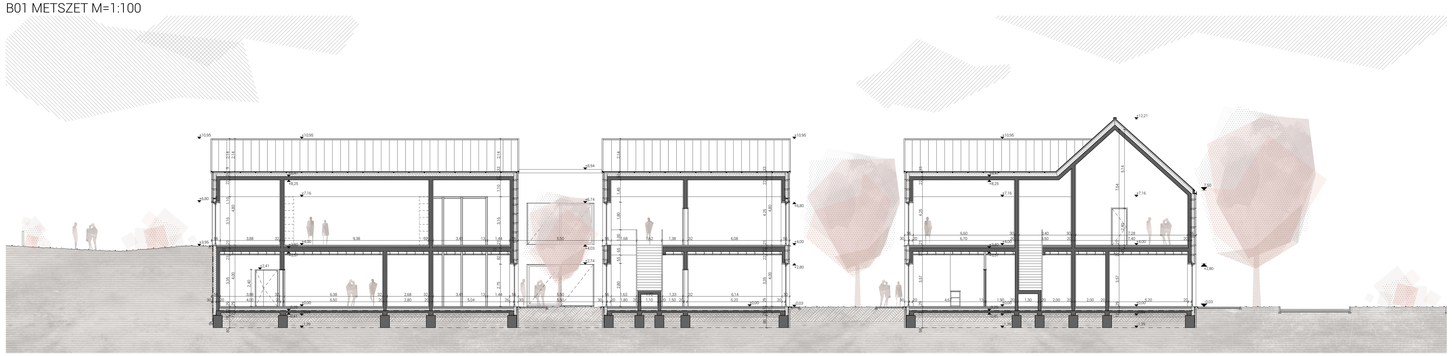

A02 METSZET M=1:100

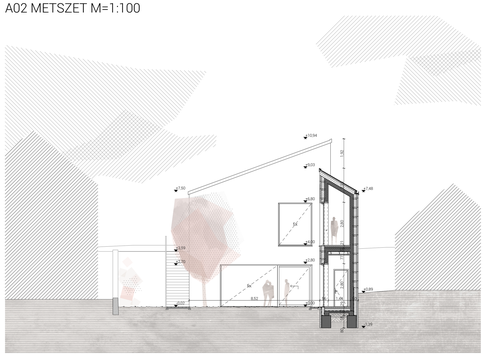
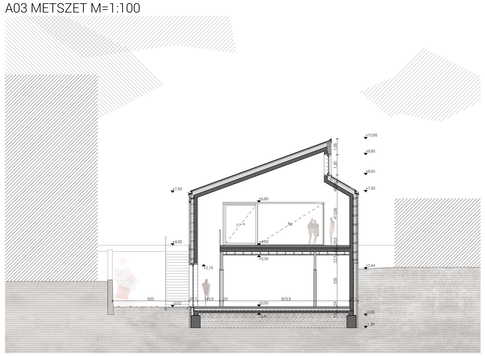
A03 METSZET M=1:100